
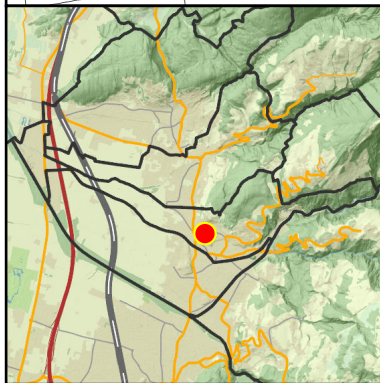


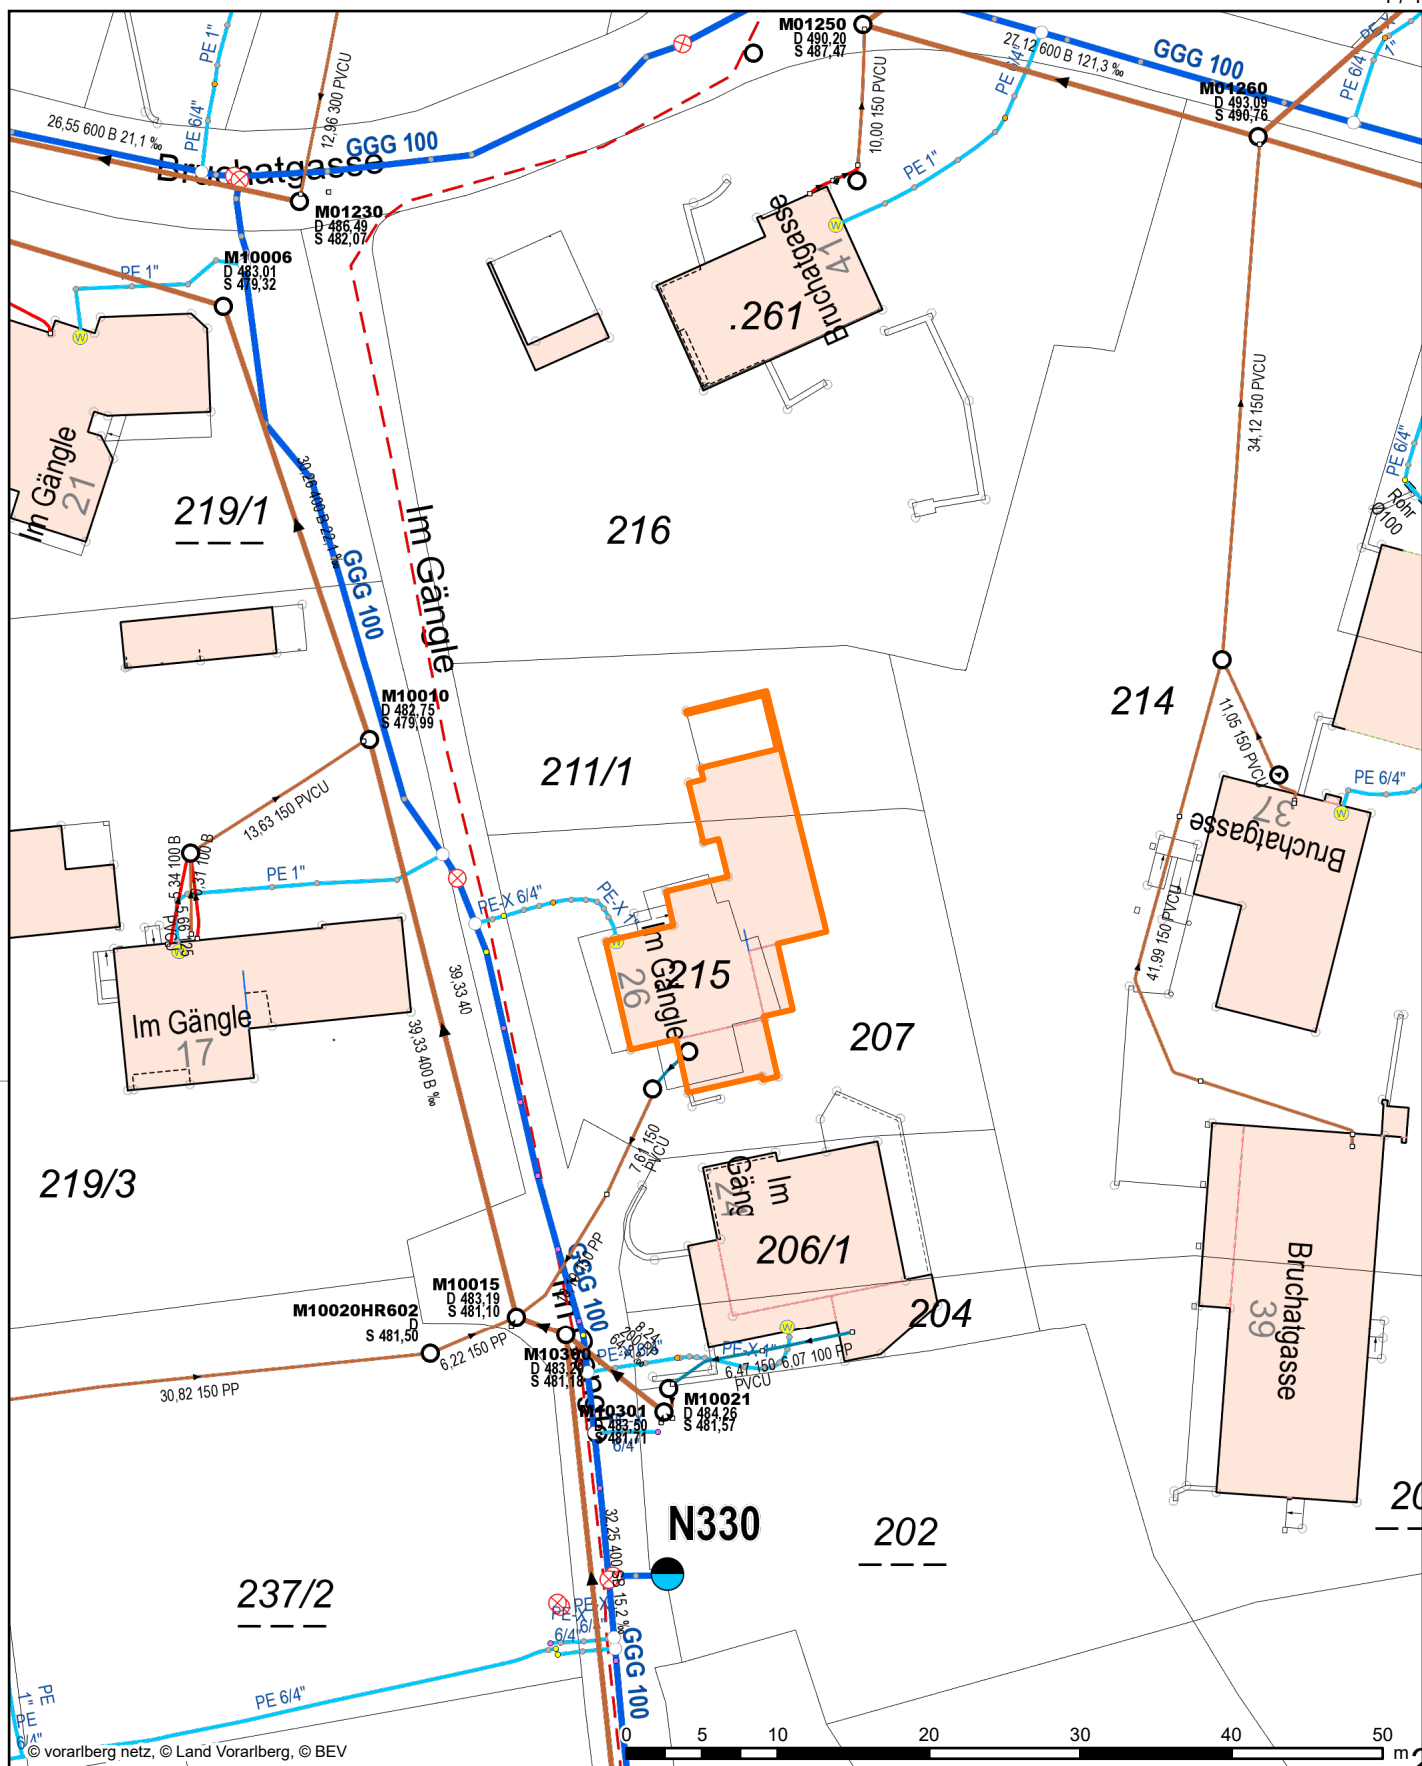

Lageplan

Gemeinde Röthis

Schlößlestraße 31
6832 Röthis
Tel.: +43 (0)5522/45325-0
www.roethis.at
gemeinde@roethis.at

Ersteller Heike Haßler

Erstellungsdatum 19.05.2026



Erstellt für Maßstab
1:500



Nicht rechtsverbindlicher Ausdruck aus dem geografischen Informationssystem (GIS). Druck-, Satzfehler und Änderungen vorbehalten. Alle Angaben ohne Gewähr, für Aktualität wird keine Haftung übernommen.