


Plan für den Aufbau einer Villa, auf der Seifensiederhne, Parz. 26, dem Herrn Franz Ziegler in Rorschach gehörig.




Grundrissansicht:




Schnitt C-B

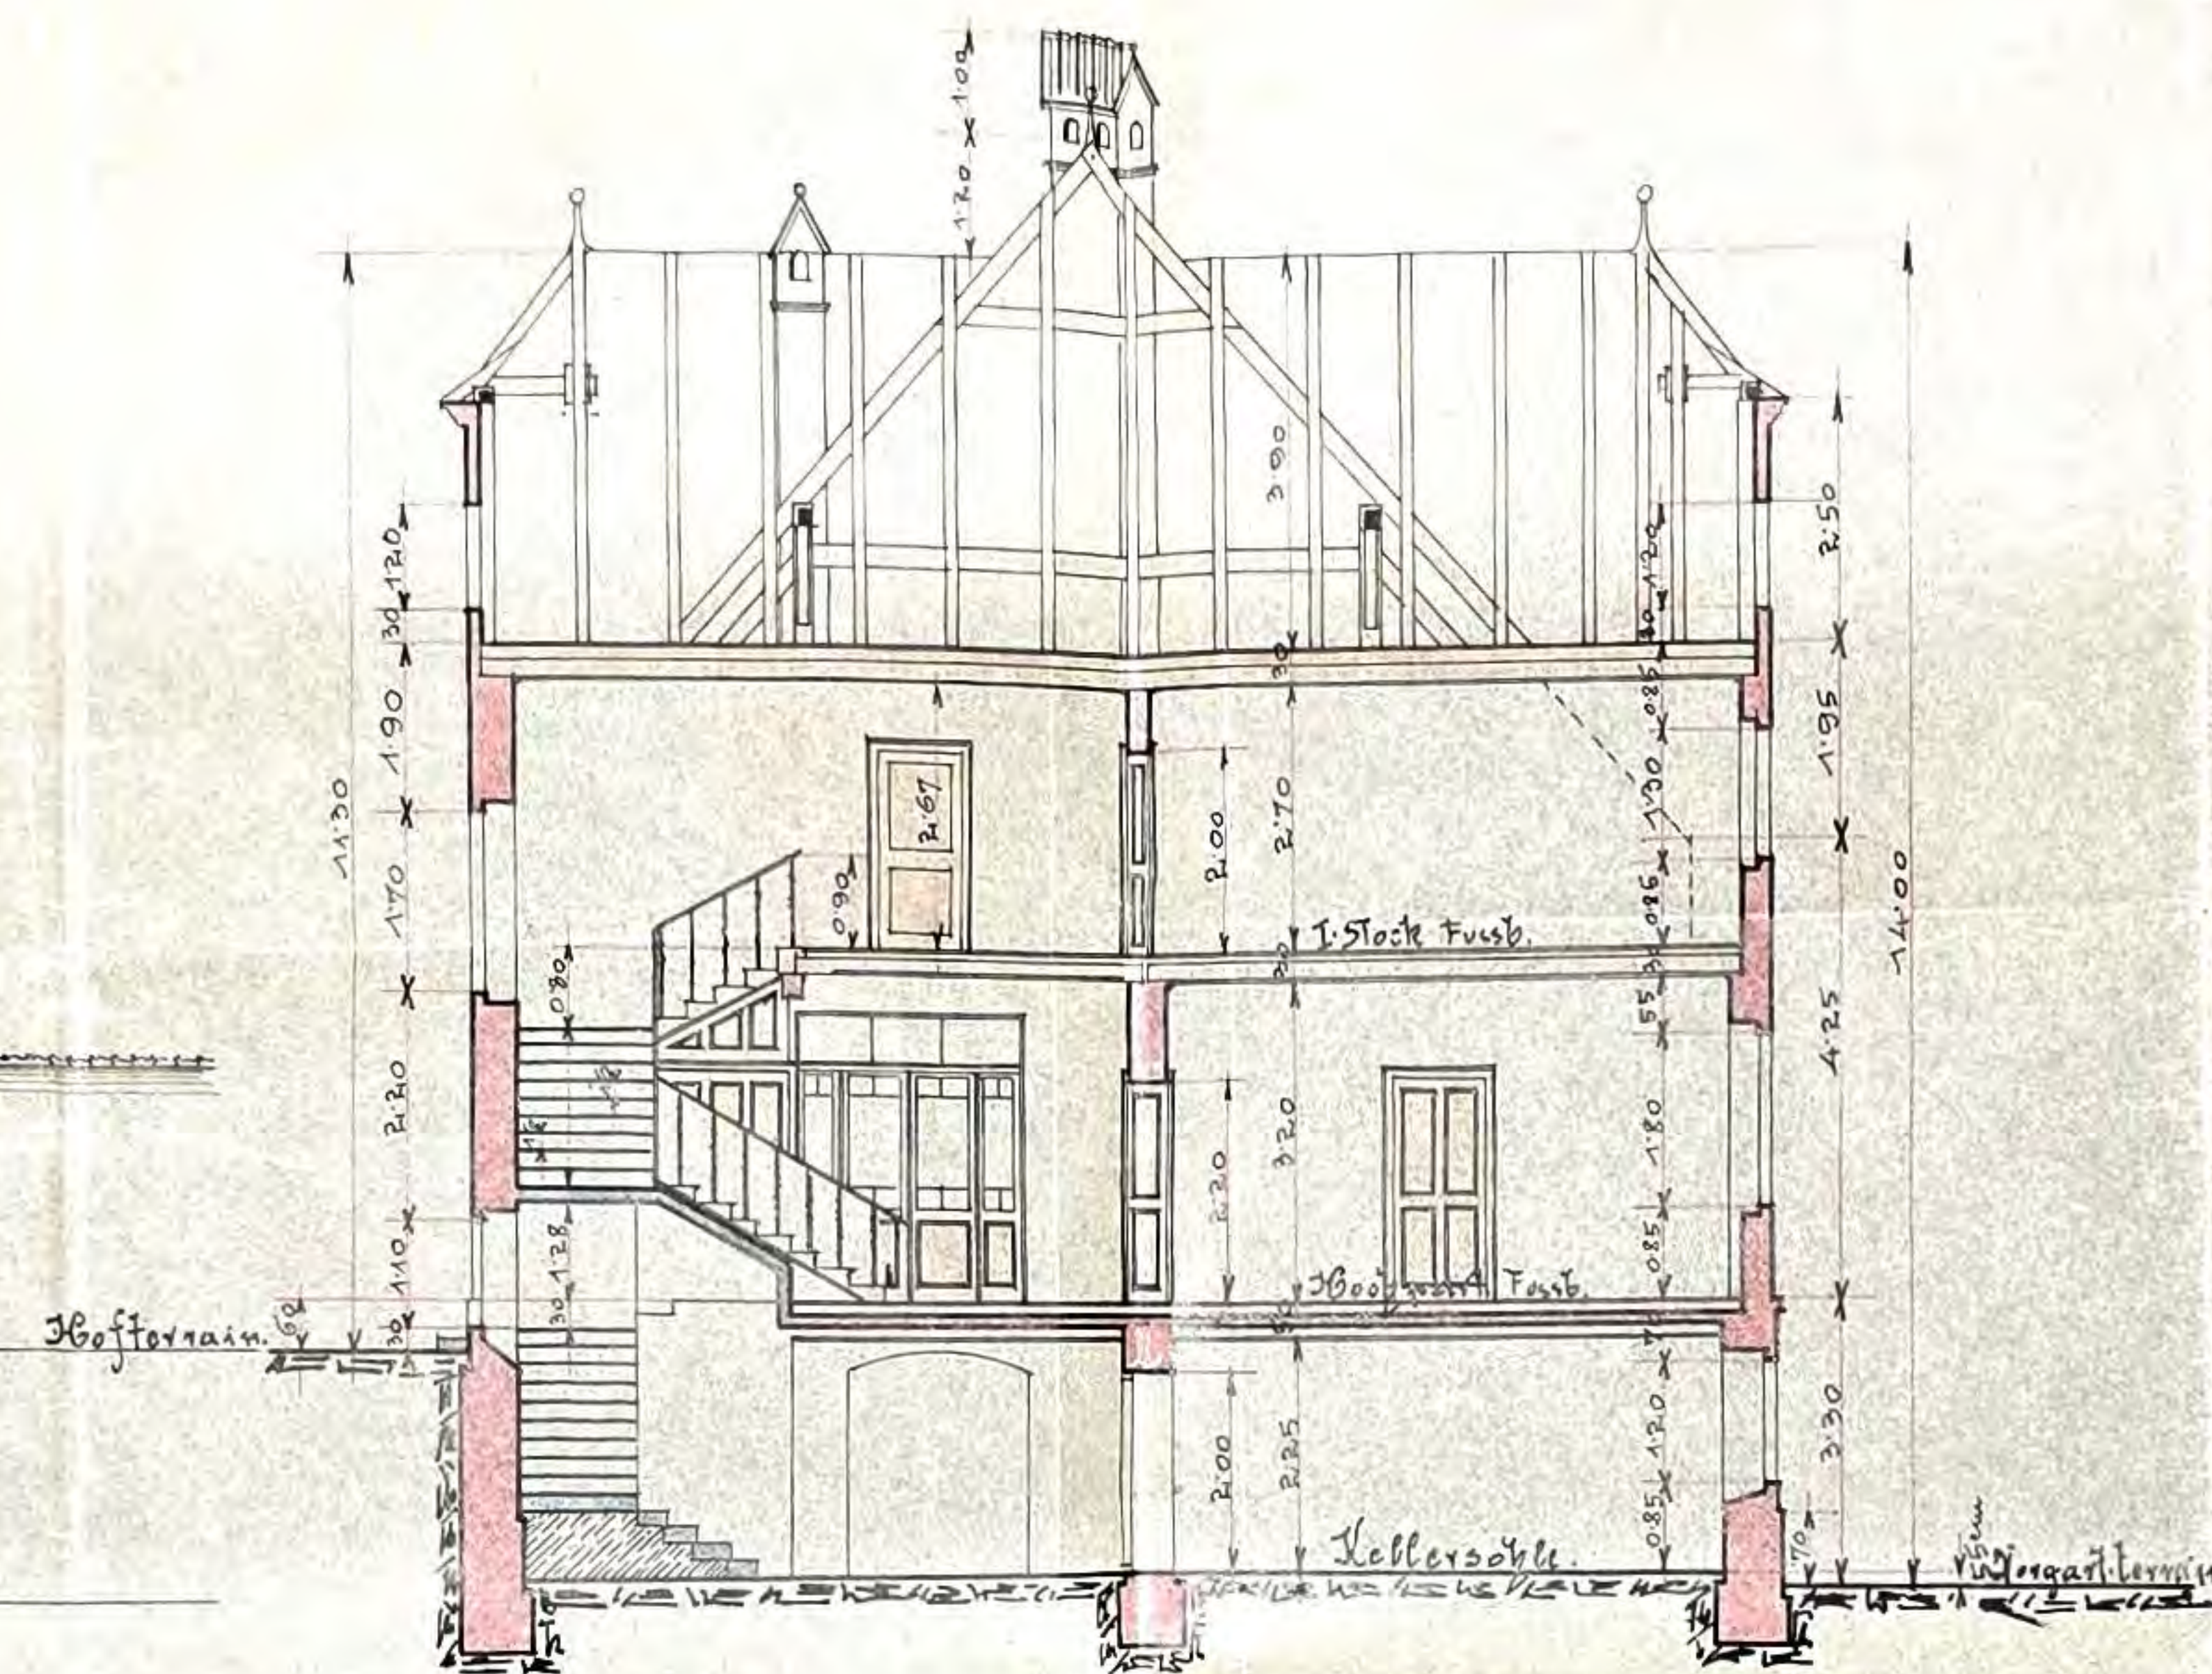


Situation 1:500

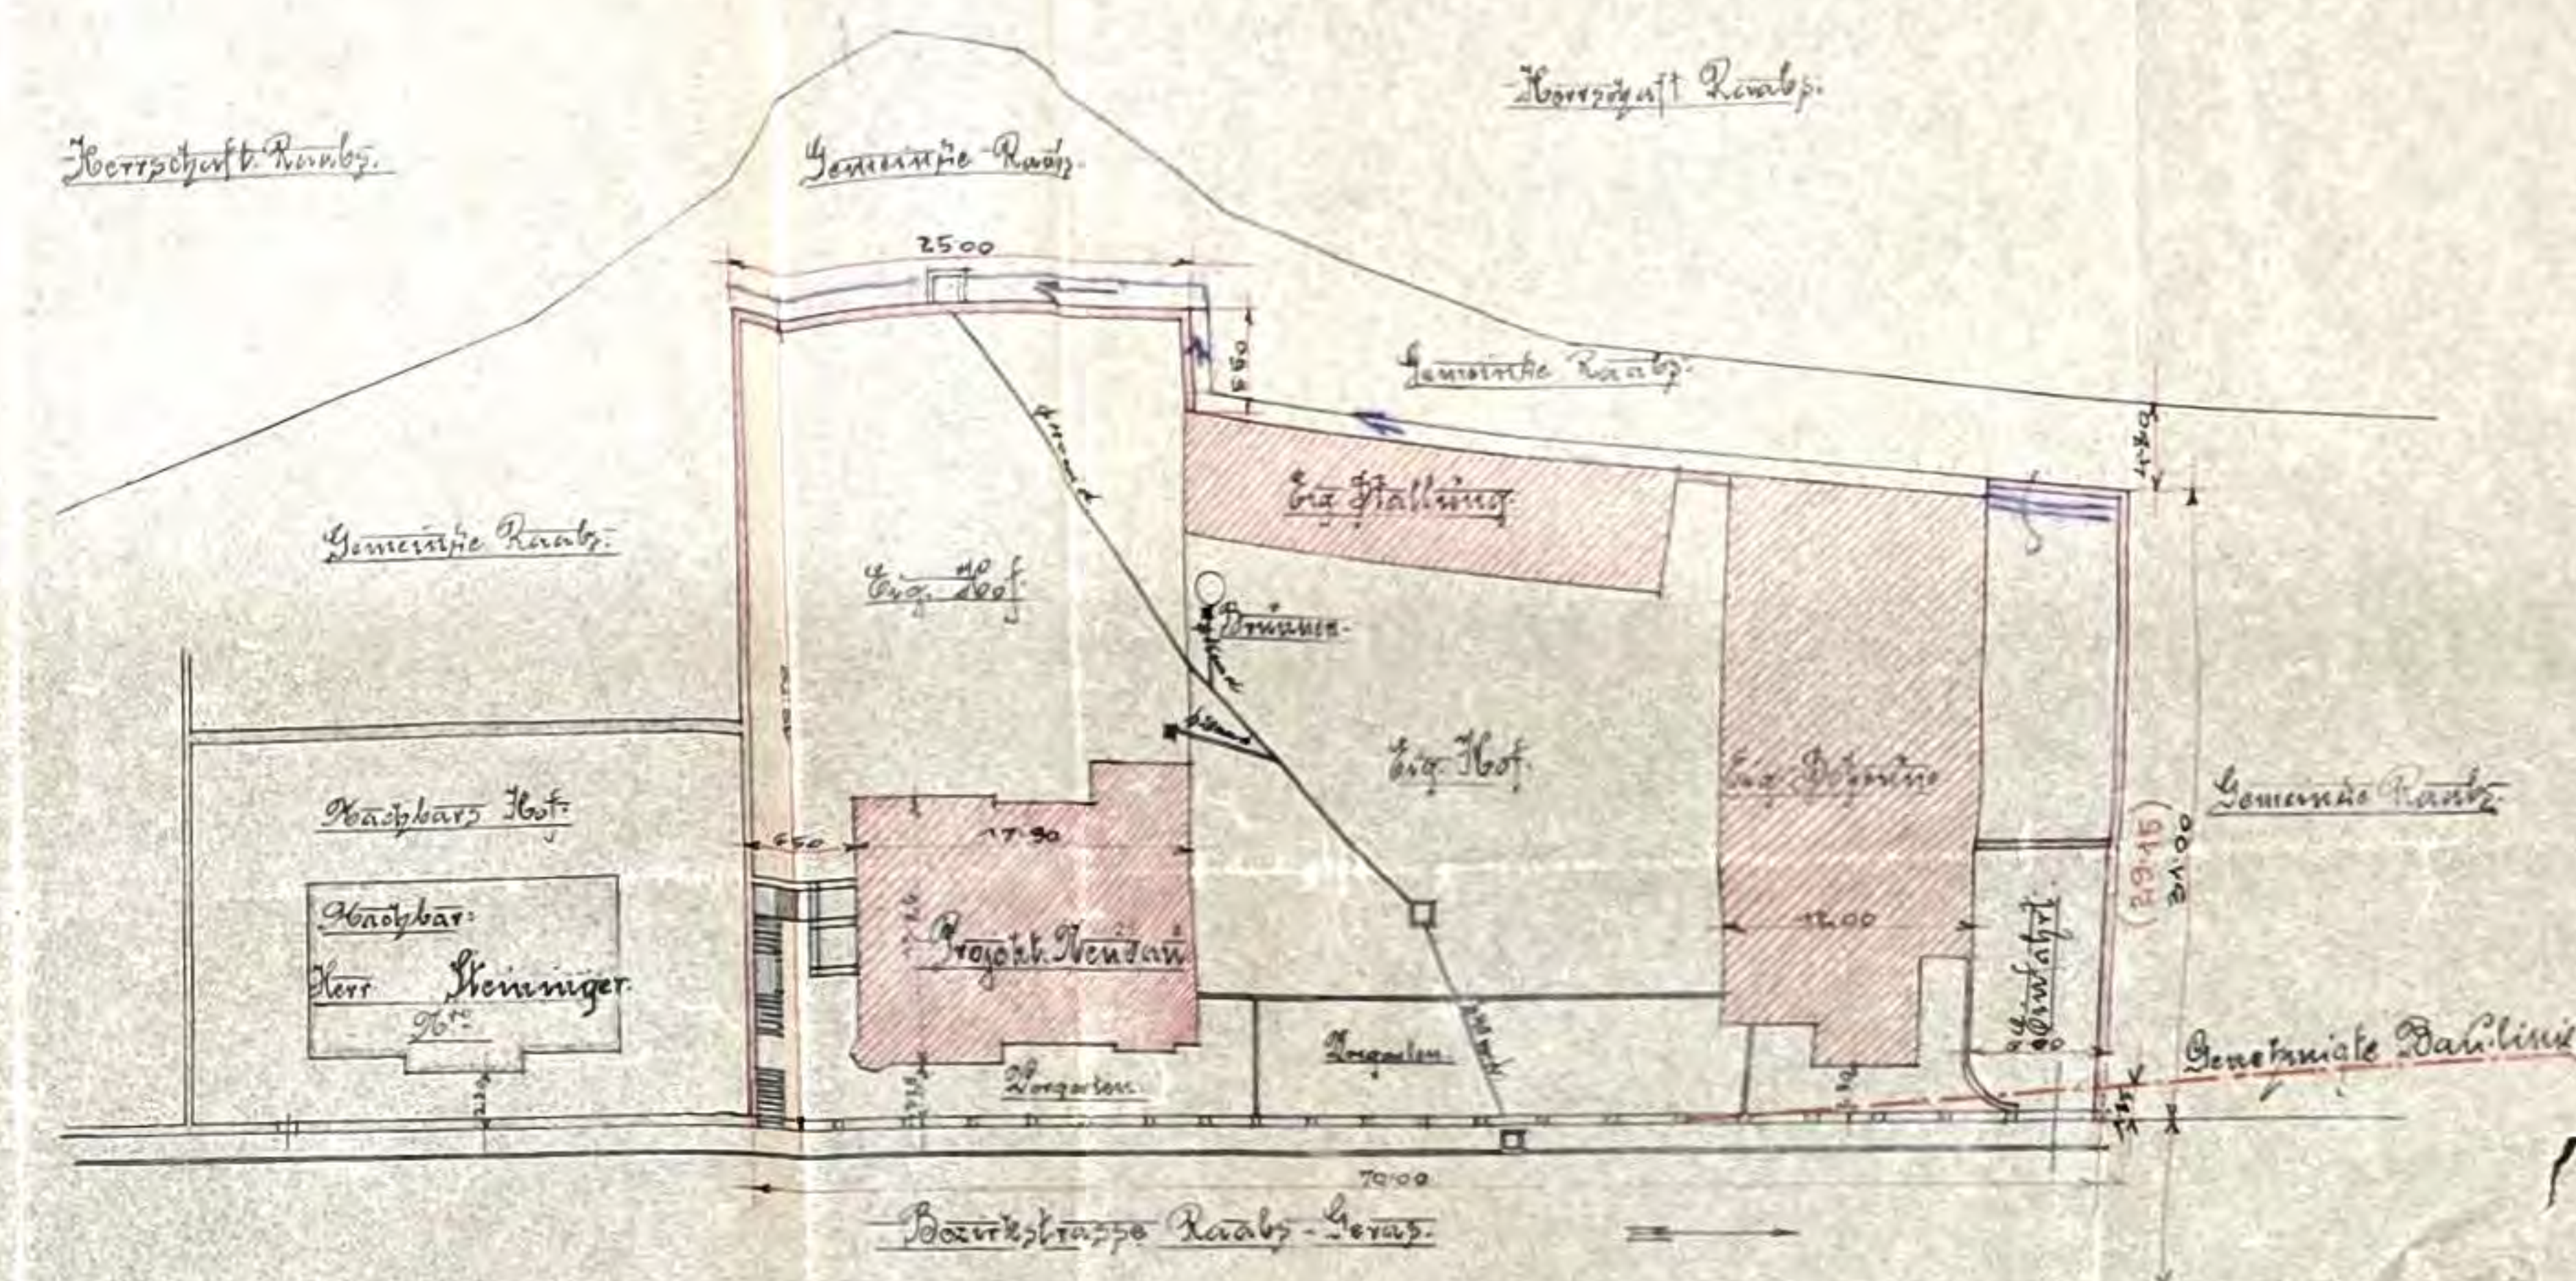


1. Stockparterre

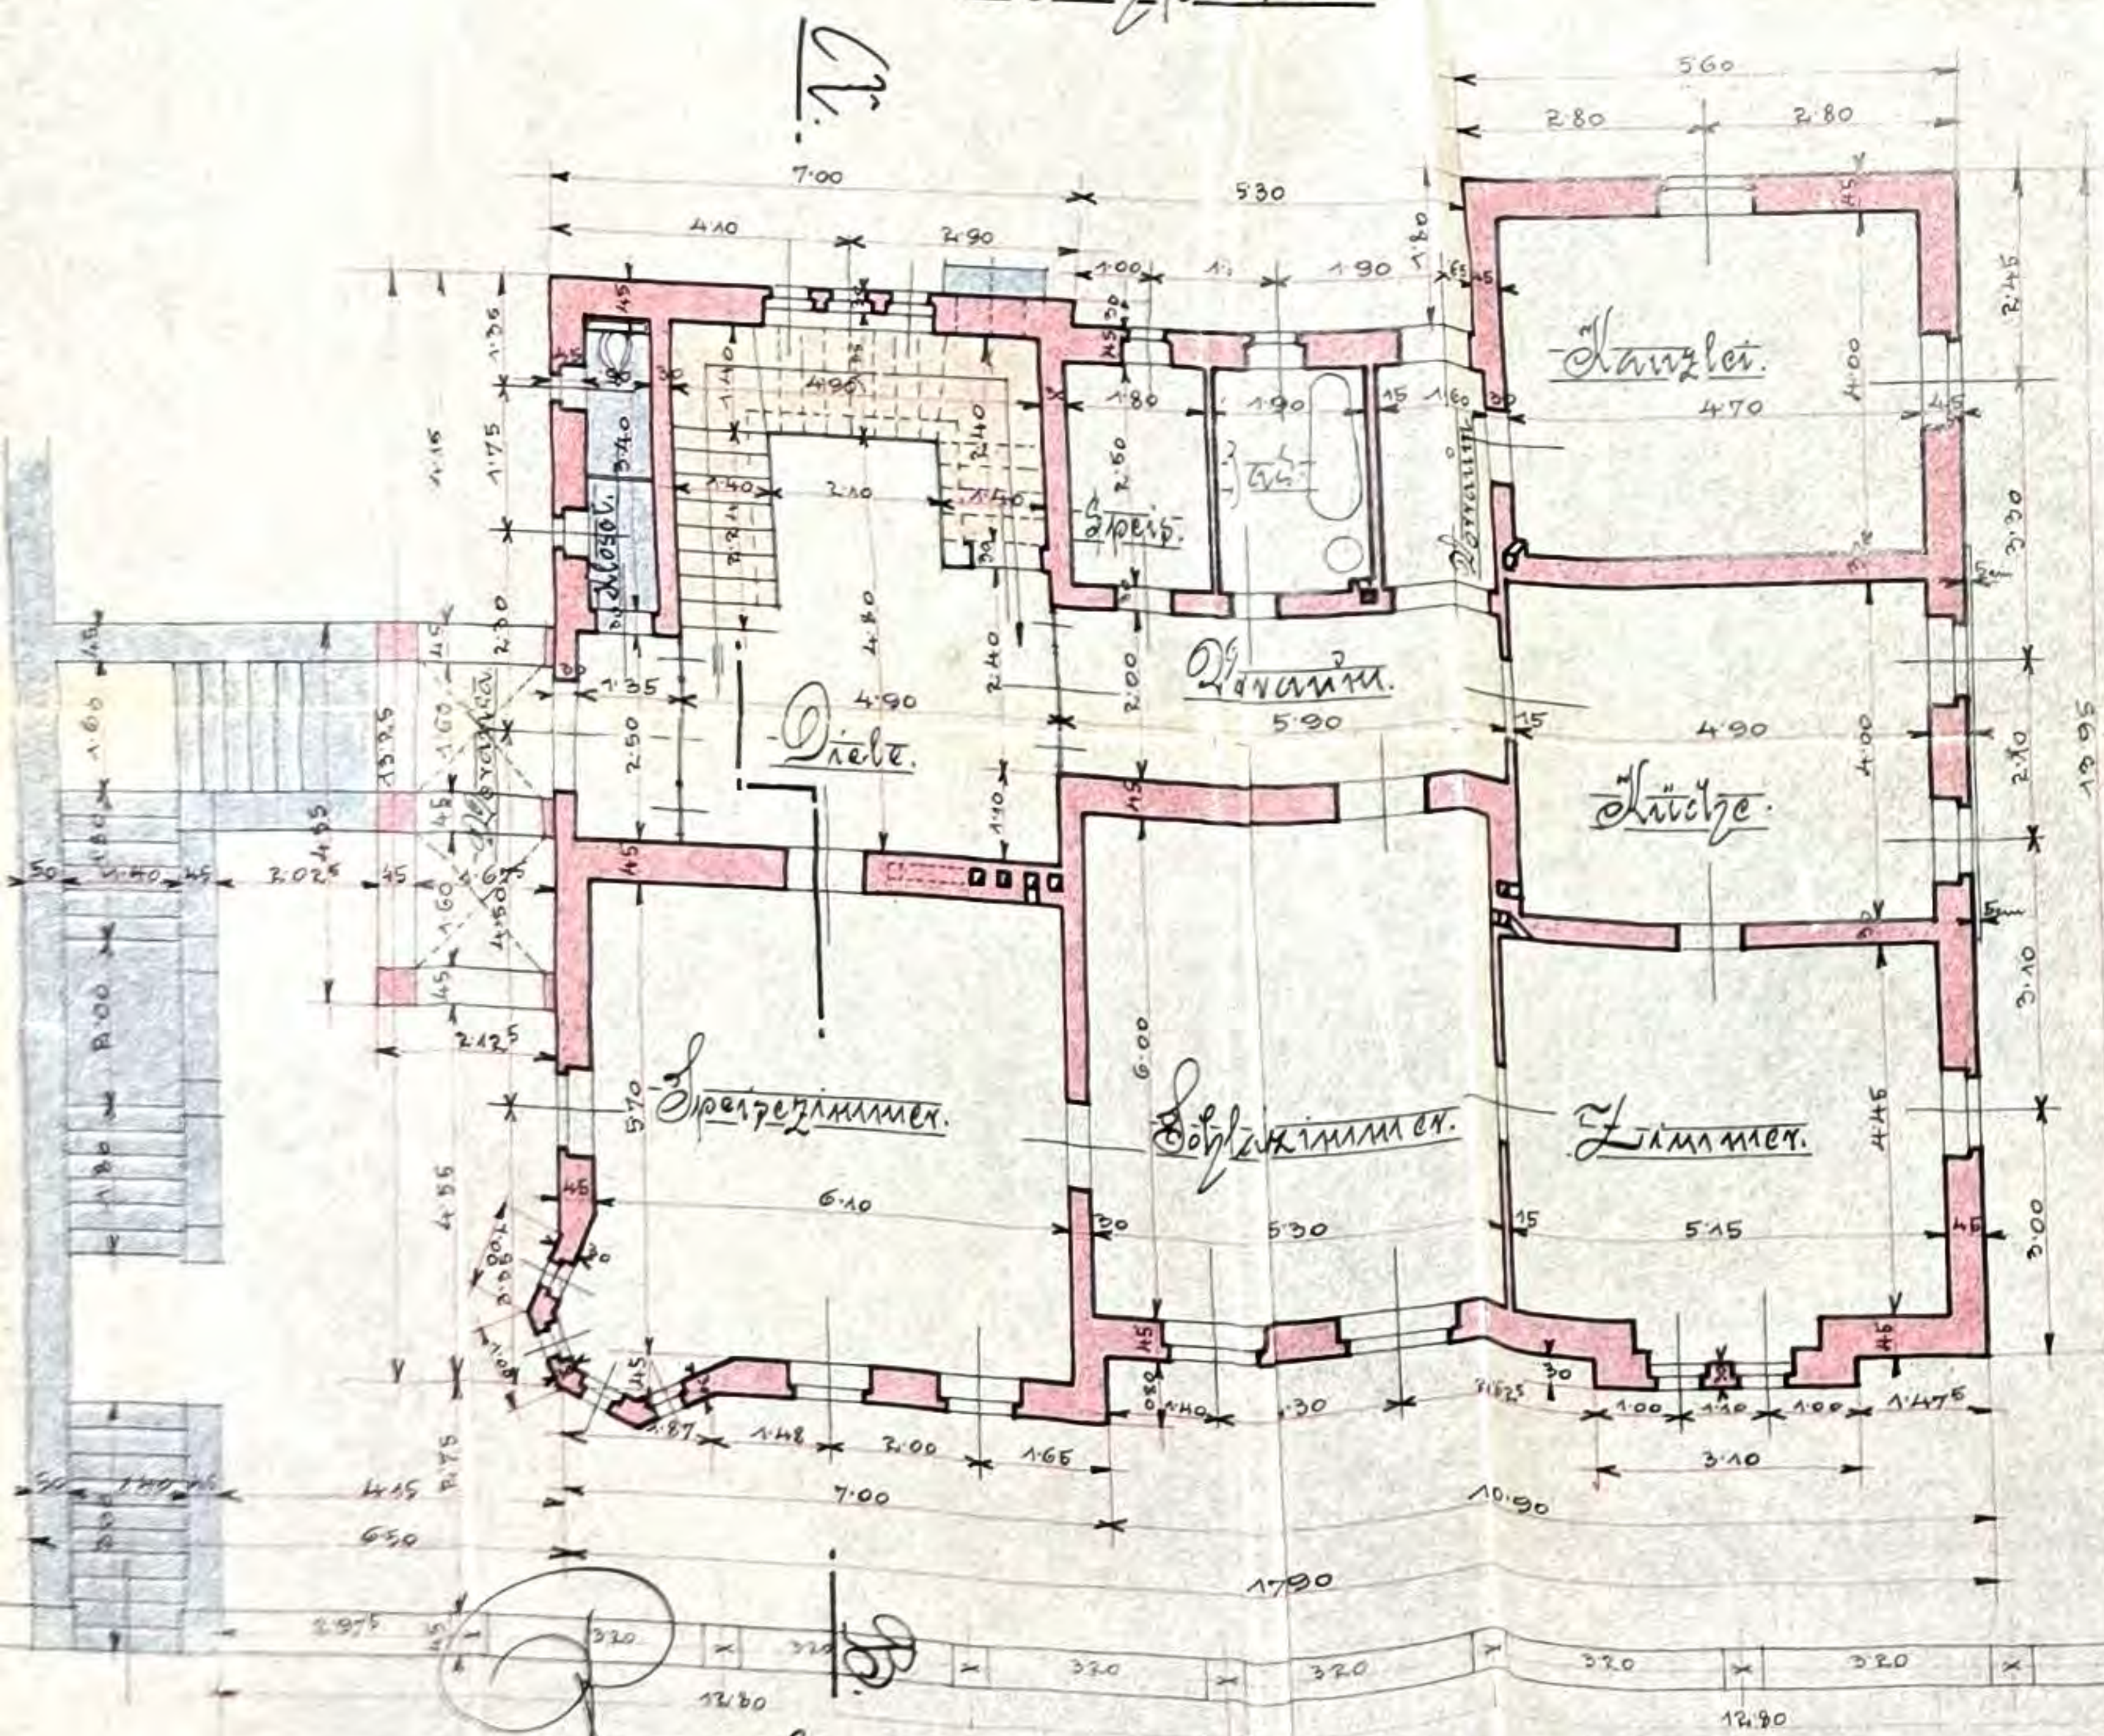

Kellergrundriss

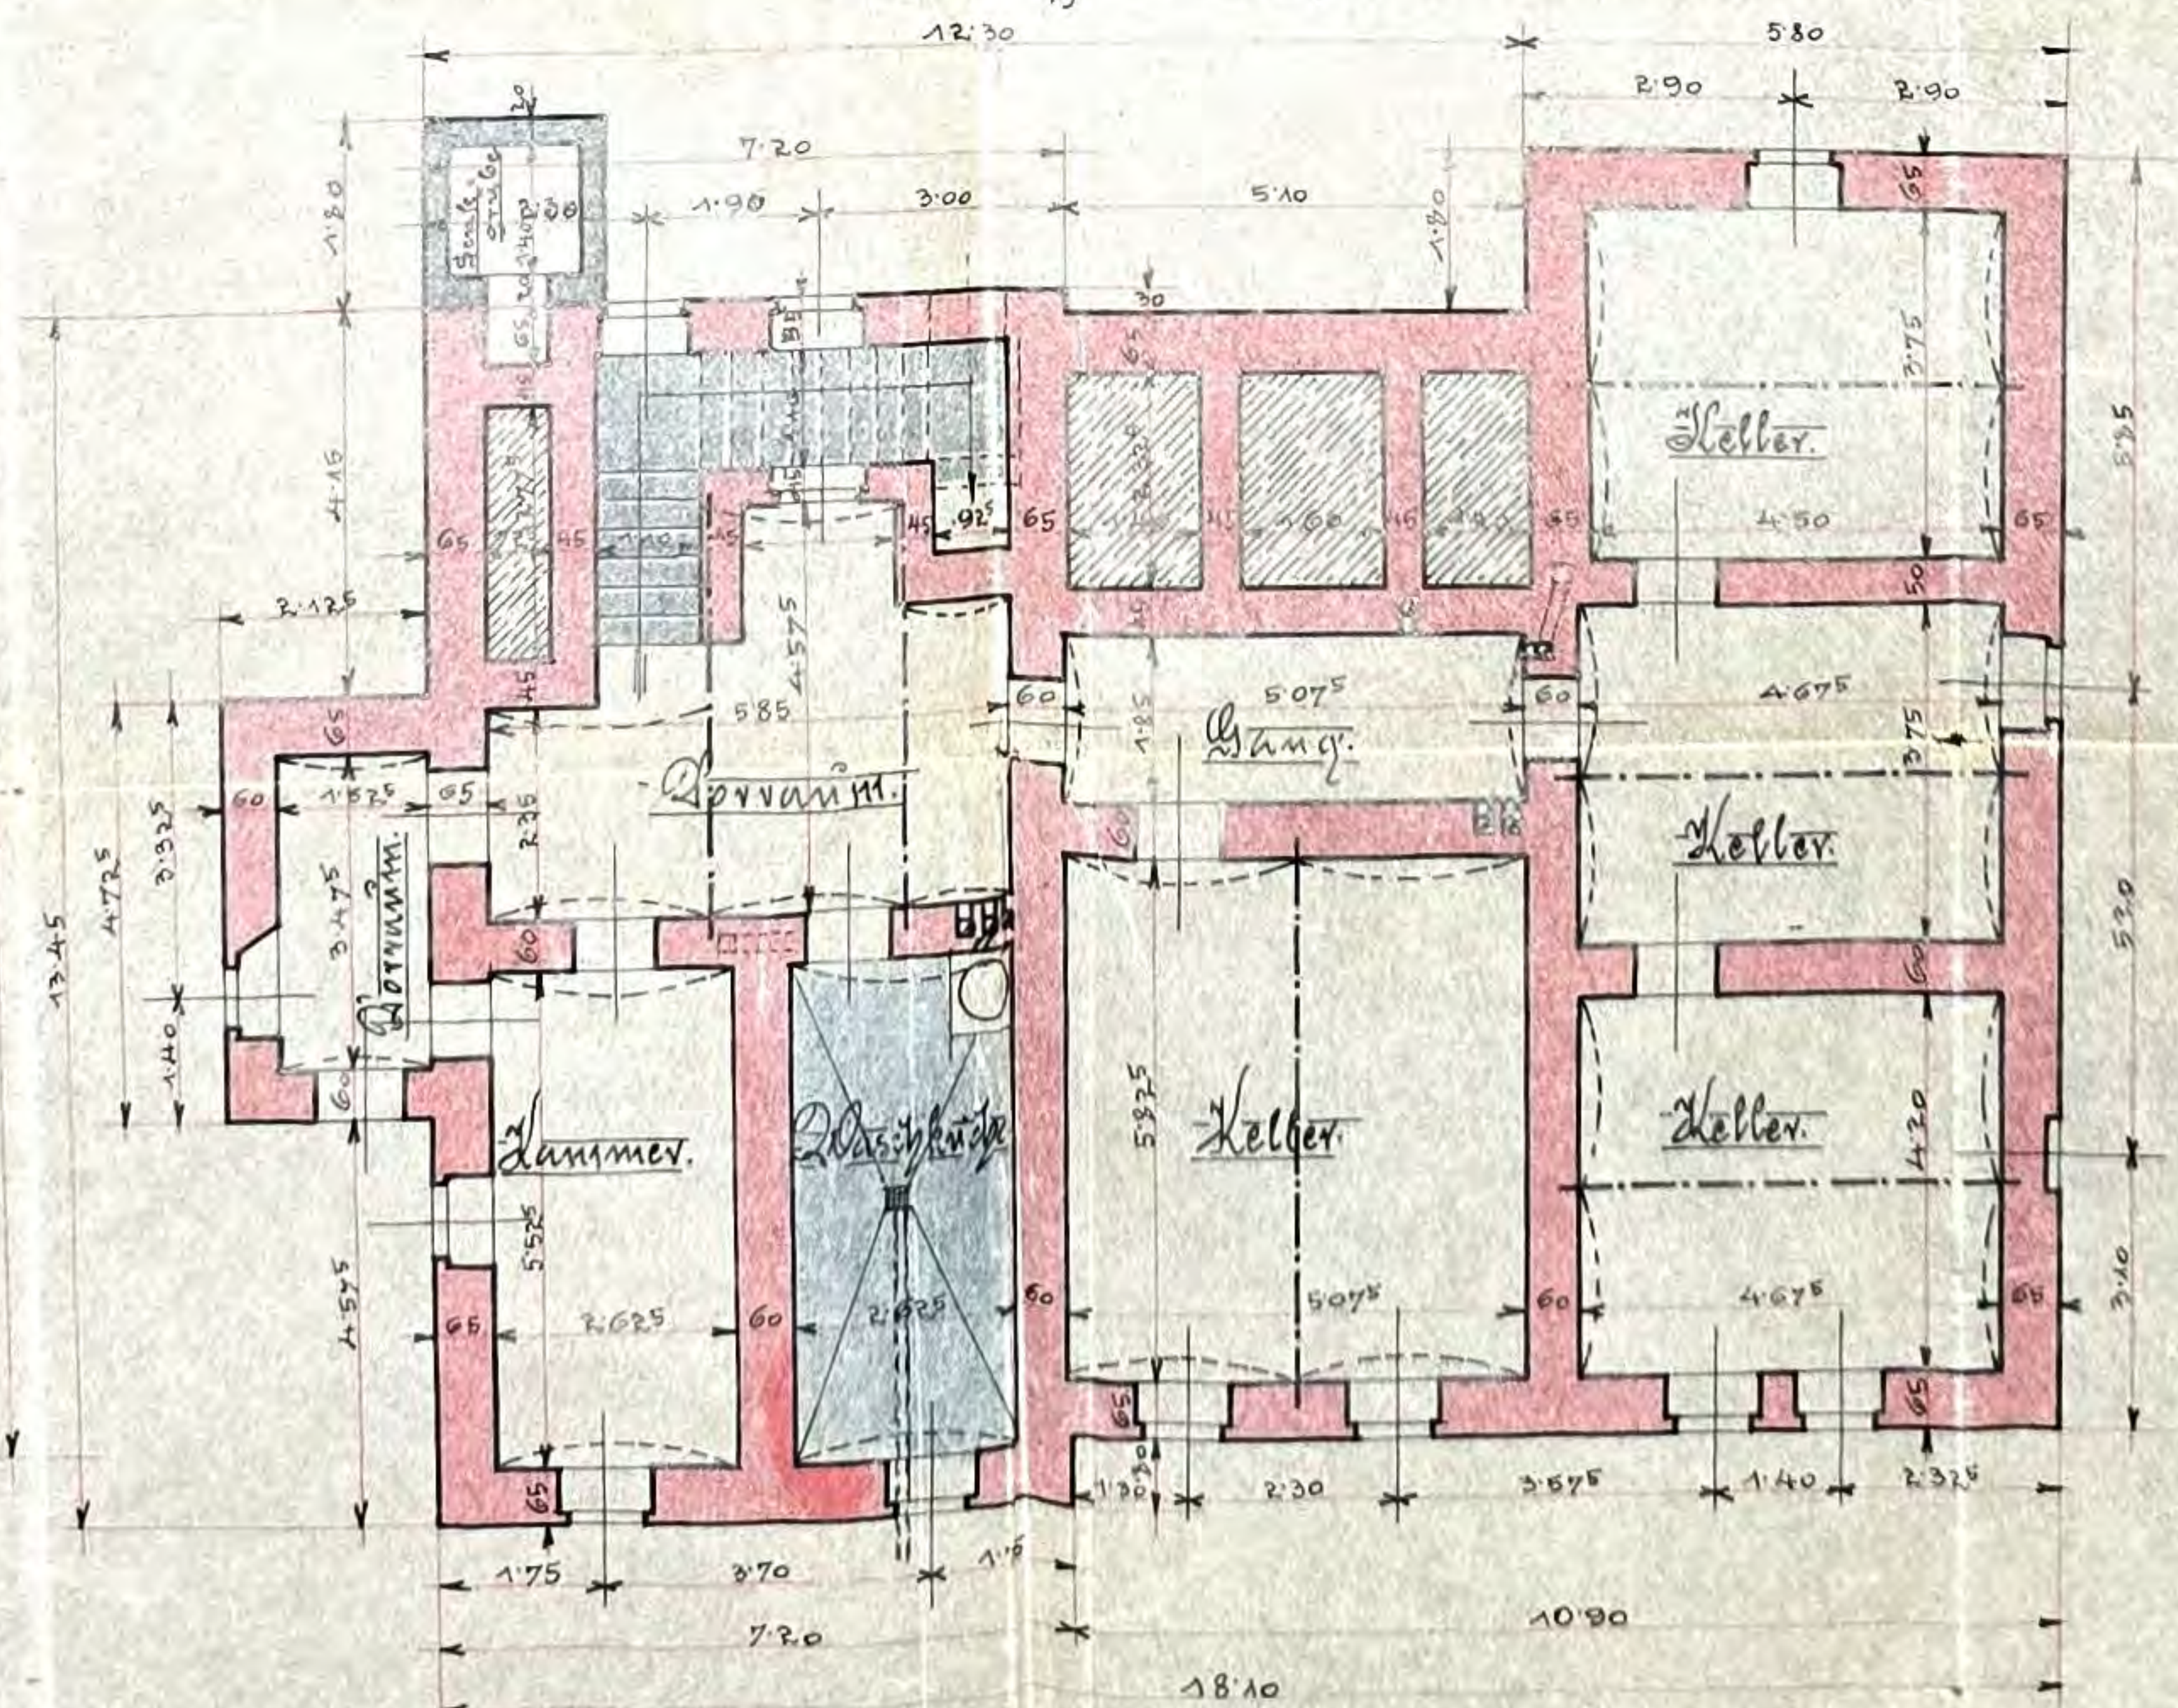

2. Stock u. Dachstuhl

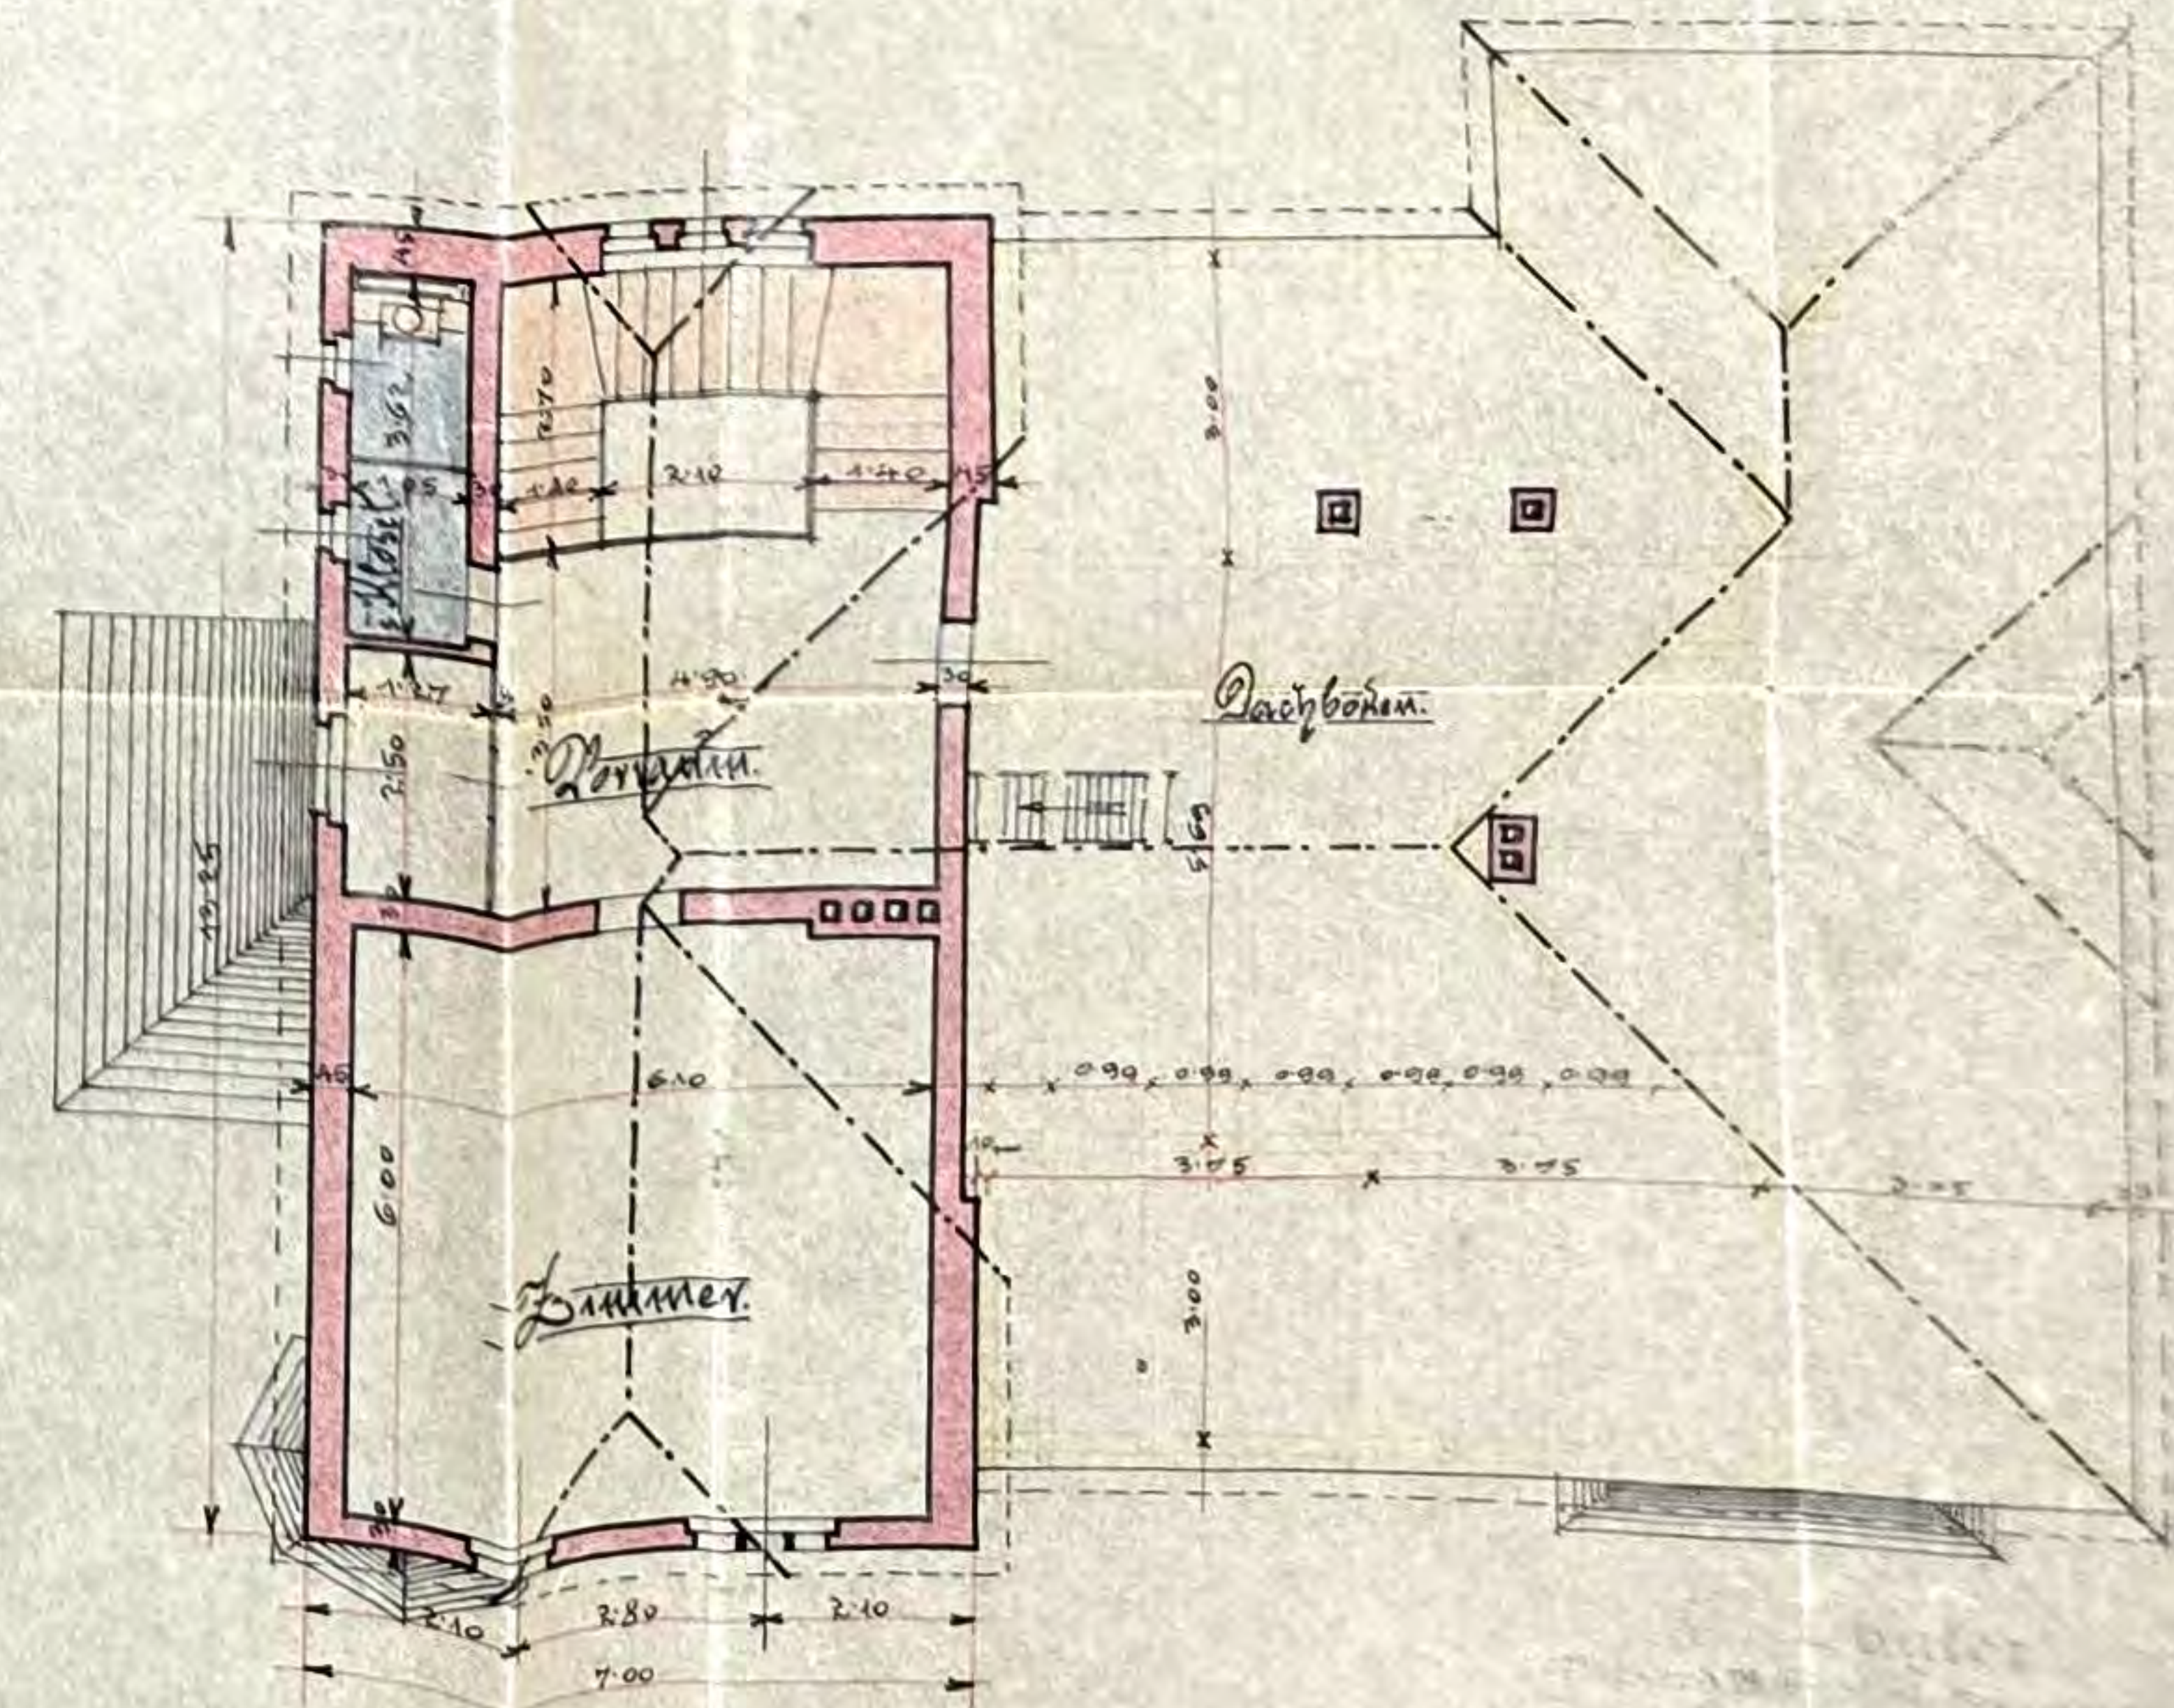

Massstab 1:100




Handwritten signature or note at the bottom right corner.

St. Lorenz Ansicht:



Querschnitt 1-50

Herrschaft v. R.

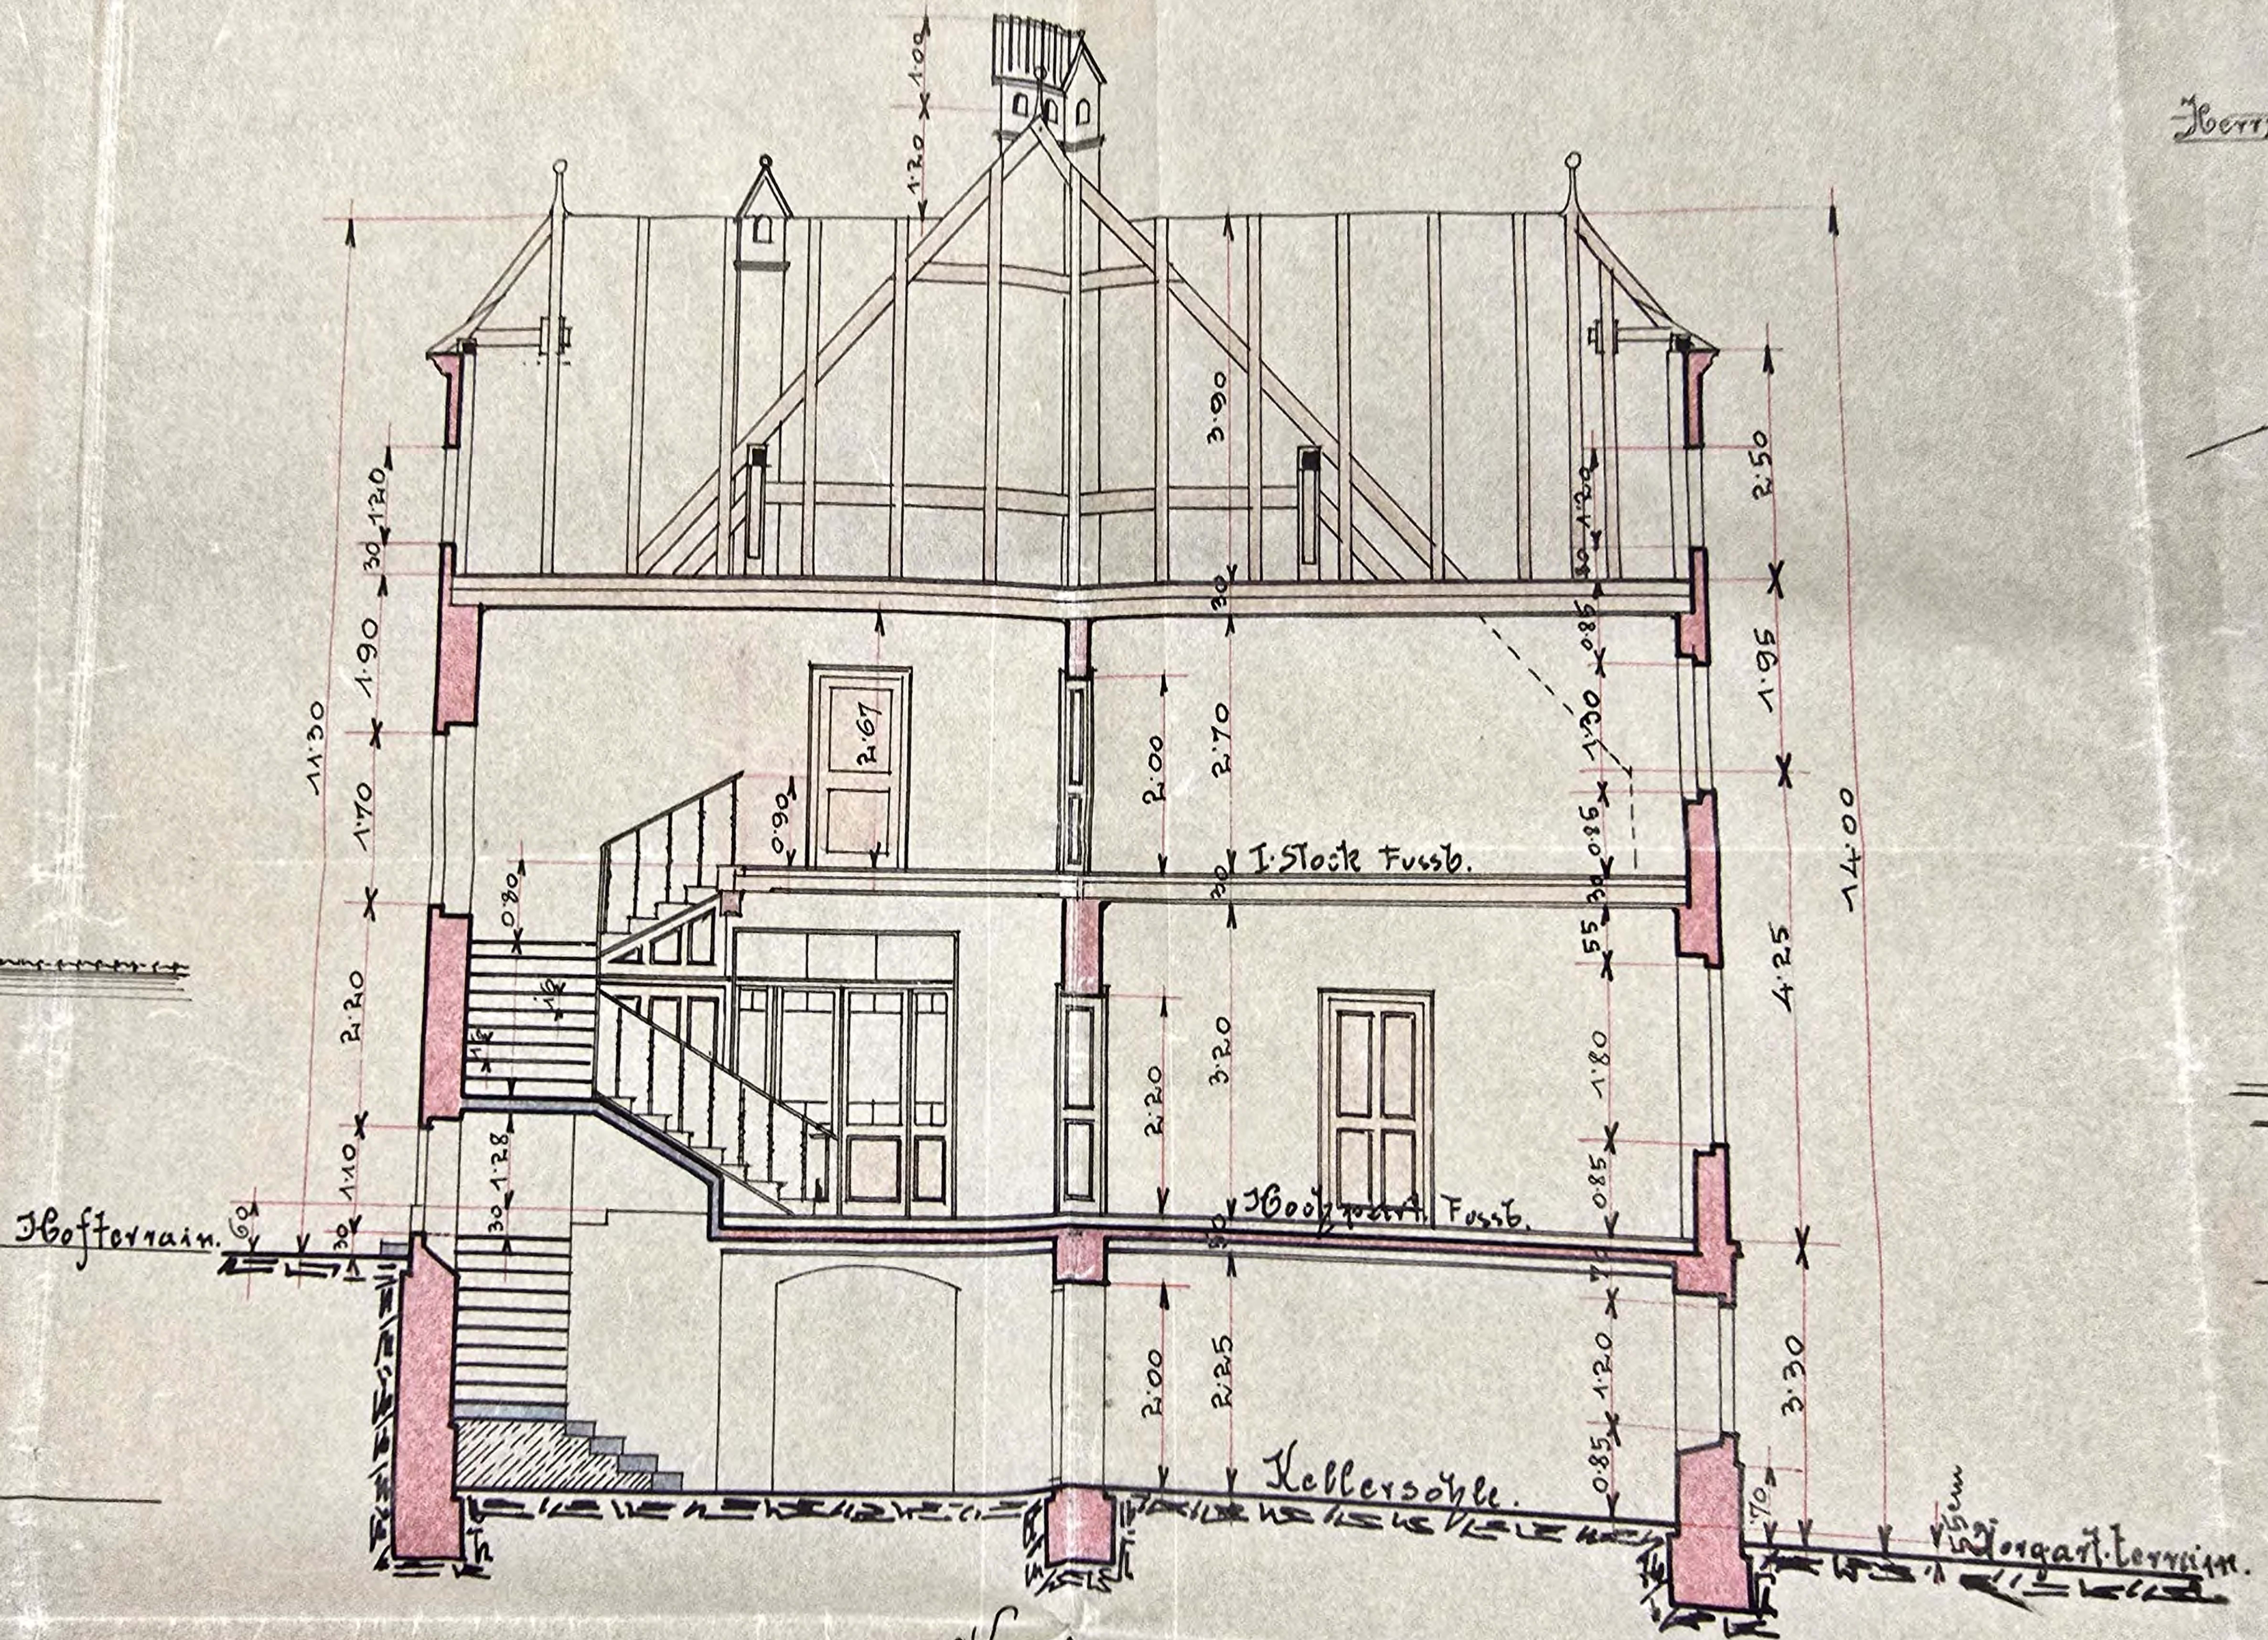


Kellerarbeitsraum

Herrn Franz Ziegler in Raab's. gehörig.




Situation 1:500.

 


1. Etageplan.

11

 

abs. am 24. August 1918.

Köllergrünsviss.

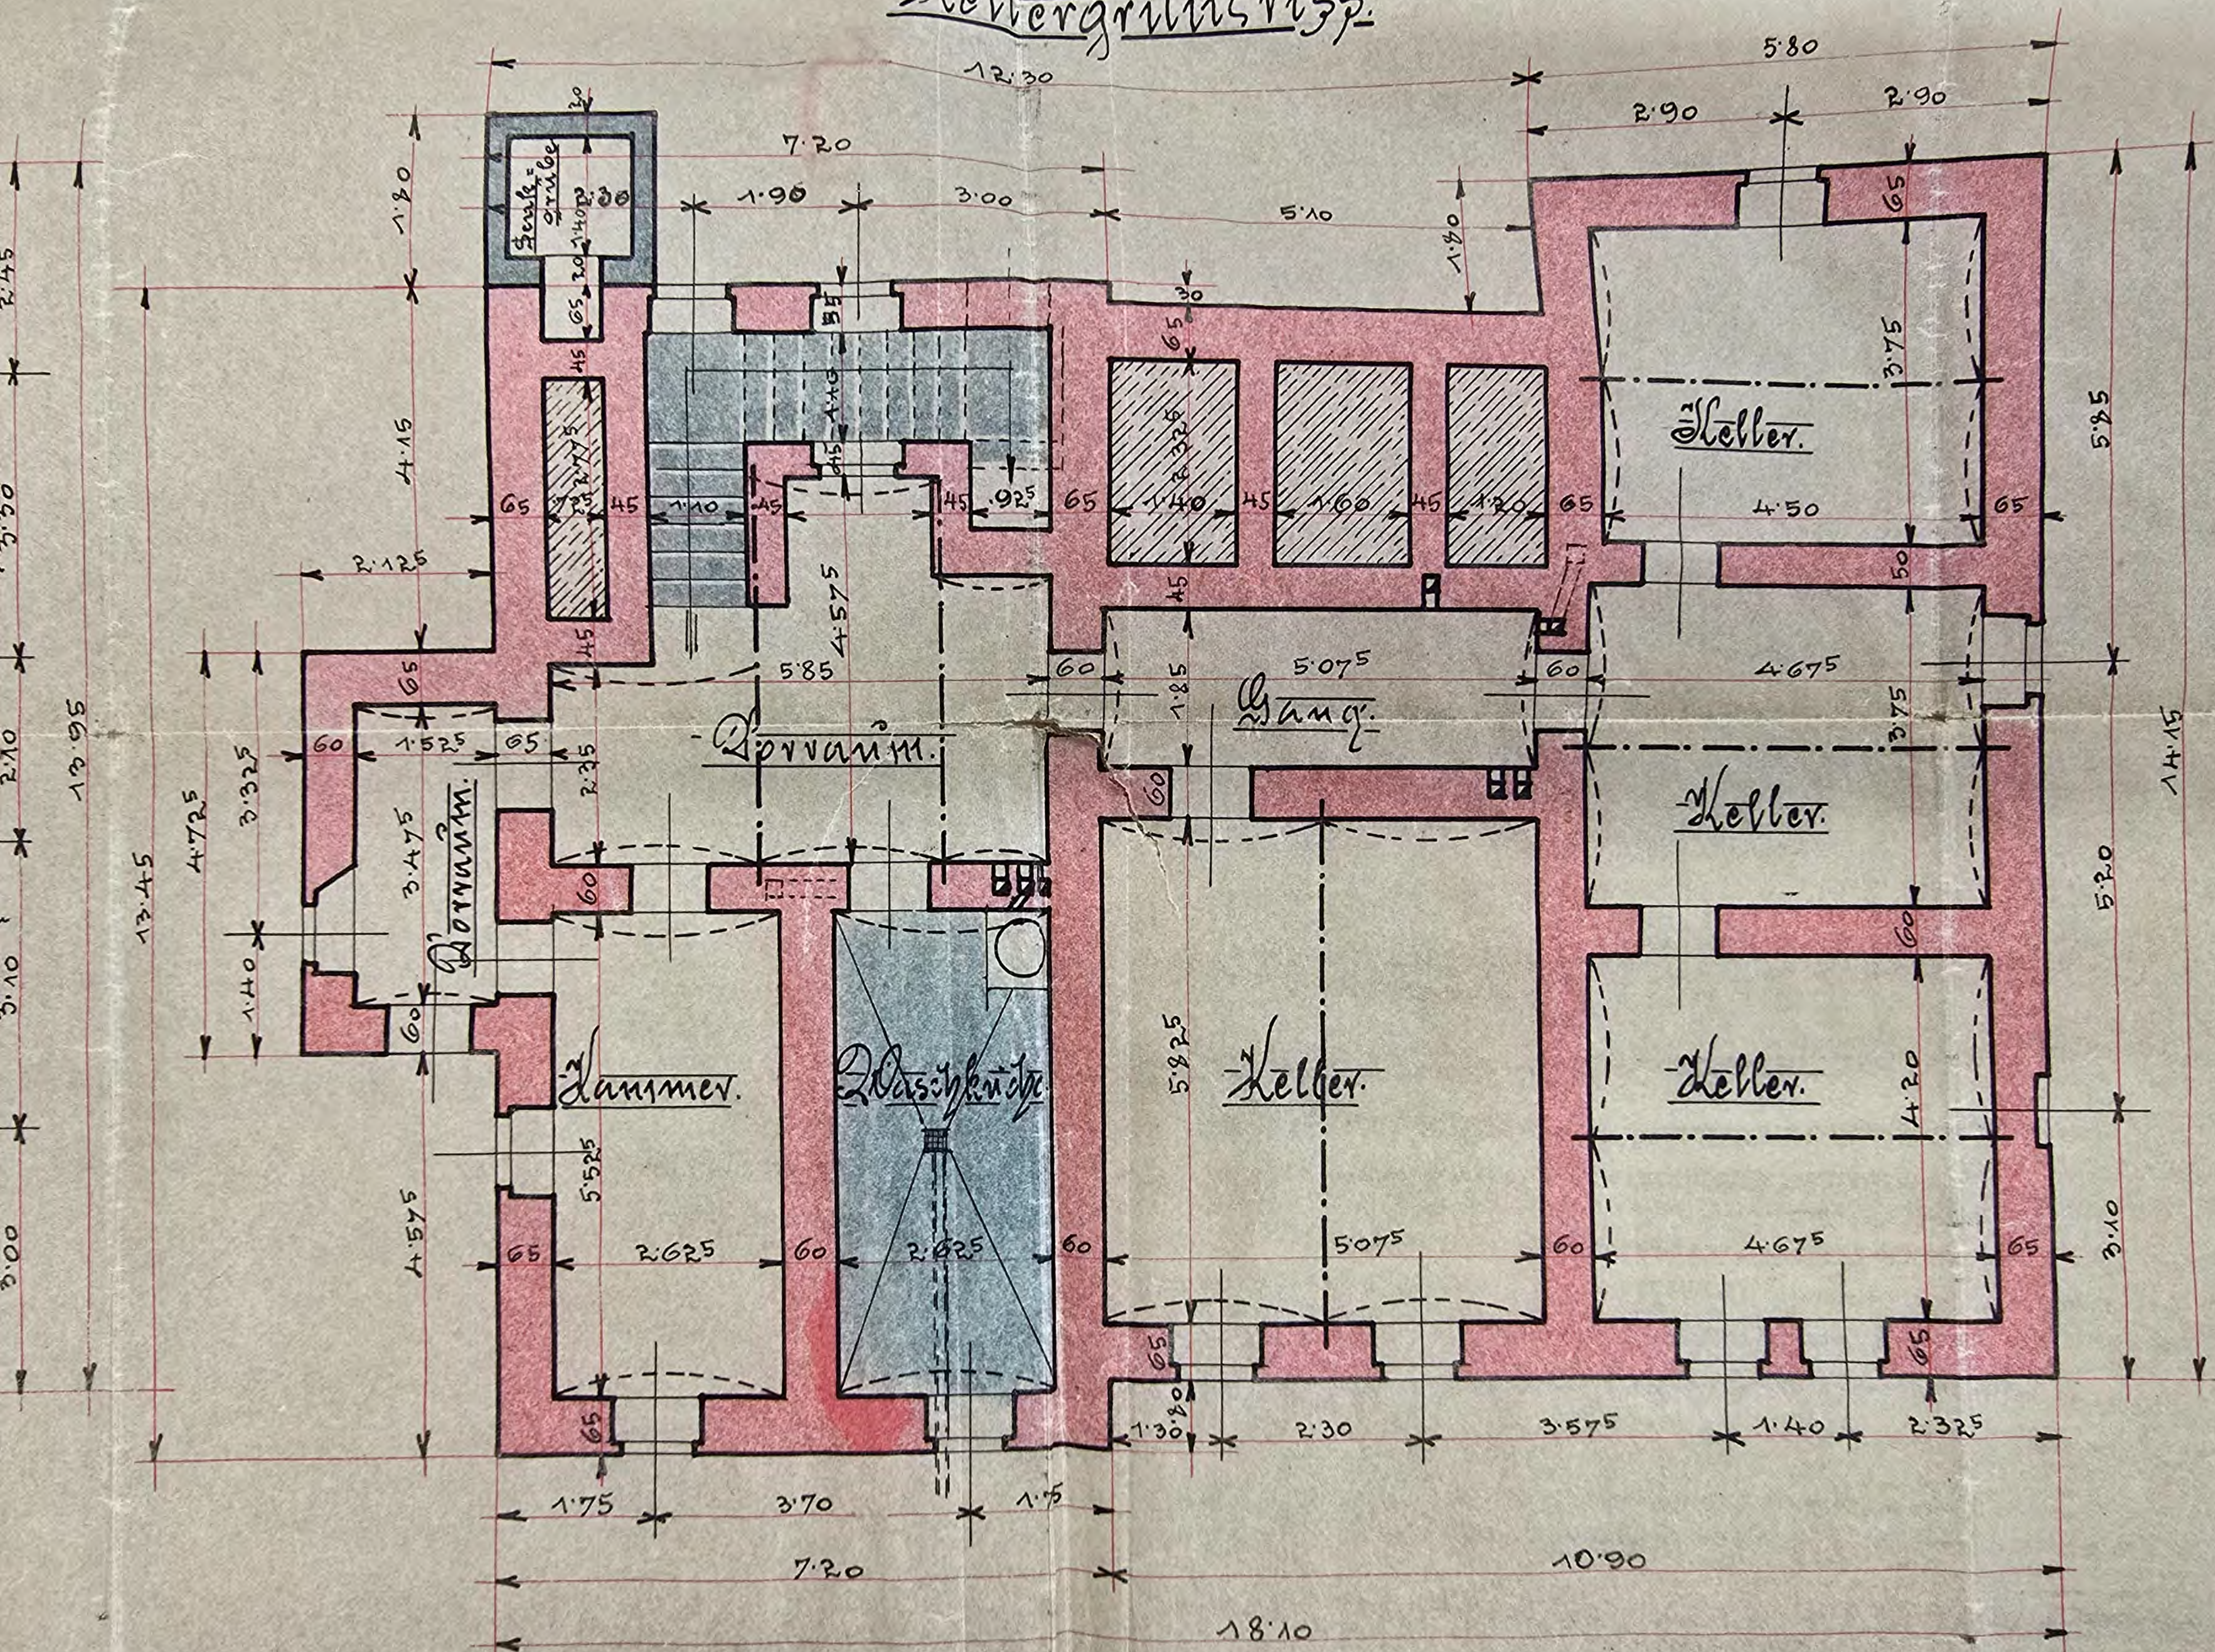

Maßstab 1:100.

I. Etage n. Querschnitt:

