

1:100



1:1000



Unterzüge/Stützen lt. Statik		FUSSBODENDURCHBRUCH
Außentüren und Fenster sind Mauerlichteln		BODENDURCHBRUCH
Innentüren sind Stockfichten		DECKENDURCHBRUCH
Alle Abfallstränge sind über Dach entlüftet		
HKLS+E-Installationen nach Plänen der Fachplaner		
Auf schalltechnische Trennung der Wohnungen achten		

NATURMASSE NEHMEN, KOTEN ÜBERPRÜFEN

LEGENDE

	BESTAND		ELEKTRO	DDB	DECKENDURCHBRUCH
	ABBRUCH		KANAL	WS	WANDSCHUTZ
	ZIEGEL		REGENWASSER	FOK	FUSSODENOBERRANTE
	STAHLBETON		TRINKWASSER	RDOK	ROHDECKENOBERRANTE
	DÄMMUNG		DRAINAGE	MOK	MAUEROBERRANTE
	STAHL		LÜFTUNG	PH	PARAPETHHÖHE
	GIPSKARTON		HEIZUNG	UZ	UNTERZUG
	HOLZ		STATIK	ÜZ	ÜBERZUG

BAUPLAN

KG.: ST.JOHANN IN DER HAIDE - 64140	EZ.: 865	GST.NR.: 46/16
-------------------------------------	----------	----------------

BAUHERR:	GRUNDEIGENTÜMER:
JR Projektentwicklungs- & Management GmbH Moggau 4a A- 8301 Laßnitzhöhe	JR Projektentwicklungs- & Management GmbH Moggau 4a A- 8301 Laßnitzhöhe

PLANVERFASSER:	BAUFÜHRER:
----------------	------------

REV. A	09:01.20	HM	Anschlusspunkte u. Leitungsführungen d. Anschlussleitungen (Wasser, Strom, LWL, Kanal)
REV. B	04:22.00	HM	Dachausstieg, Regenrohr, Höhenpunkt Auskragung, Randleiten, Durchbrüche, Rückwände WC,
REV. C	26:22.00	HM	Aufbau des Holzstrahlers auf +3.64m, Ausführung Brandabschirmende Wand, Stufenauflage,
REV. D	14:03.30	HM	Küchenmöbel, Einbauelemente, Einbaubehälter, Einbauelemente, Küchenwand, Raumtuff, Jalousie
REV. E	30:03.30	HM	Trockenbau, Kfährfläche, Hl. Hauser, Schrankleitung, CO2 Lagerung, Carbonator
REV. F	07:08.50	HM	Bodenplatte, Kfährfläche, Einbauelemente, Einbauelemente, Einbauelemente, Einbauelemente
REV. G	07:08.50	HM	Lage Carbonator, Zwickelpendel o. Trepp, Trockenbehälter, Einbauelemente
REV. H	13:05.20	HM	Aussensandien, Leuchten, Flächenarmaturen, Parkplätze
REV. I	10:06.30	HM	Bezeichnung
REV. J	10:06.30	Name	Rinne u. Einschnittschacht für Pannen etc. u. Süd. Insel bei Übergang Leitungs / JOHANN

PROJEKT:

NEUBAU JOHANN 8295

JR PROJEKTENTWICKLUNGS- & MANAGEMENT GMBH | ST. JOHANN I.D. HAIDE

DARSTELLUNG:	MASSSTAB	GEZ.	DATUM	PLAN NR.
--------------	----------	------	-------	----------


AUSSENANLAGEN

GHT | ARCHITEKTUR UND
BAUMANAGEMENT

Diese Zeichnung ist geistiges Eigentum von GHT. Sie darf ohne unsere besondere Zustimmung weder vervielfältigt, noch ausgeführt, noch an dritten Personen bekanntgegeben werden.
This drawing or information is the property of GHT and must not be copied nor utilized in whole or in part without permission and is subject to return upon request.


BODENPLATTE

1:50

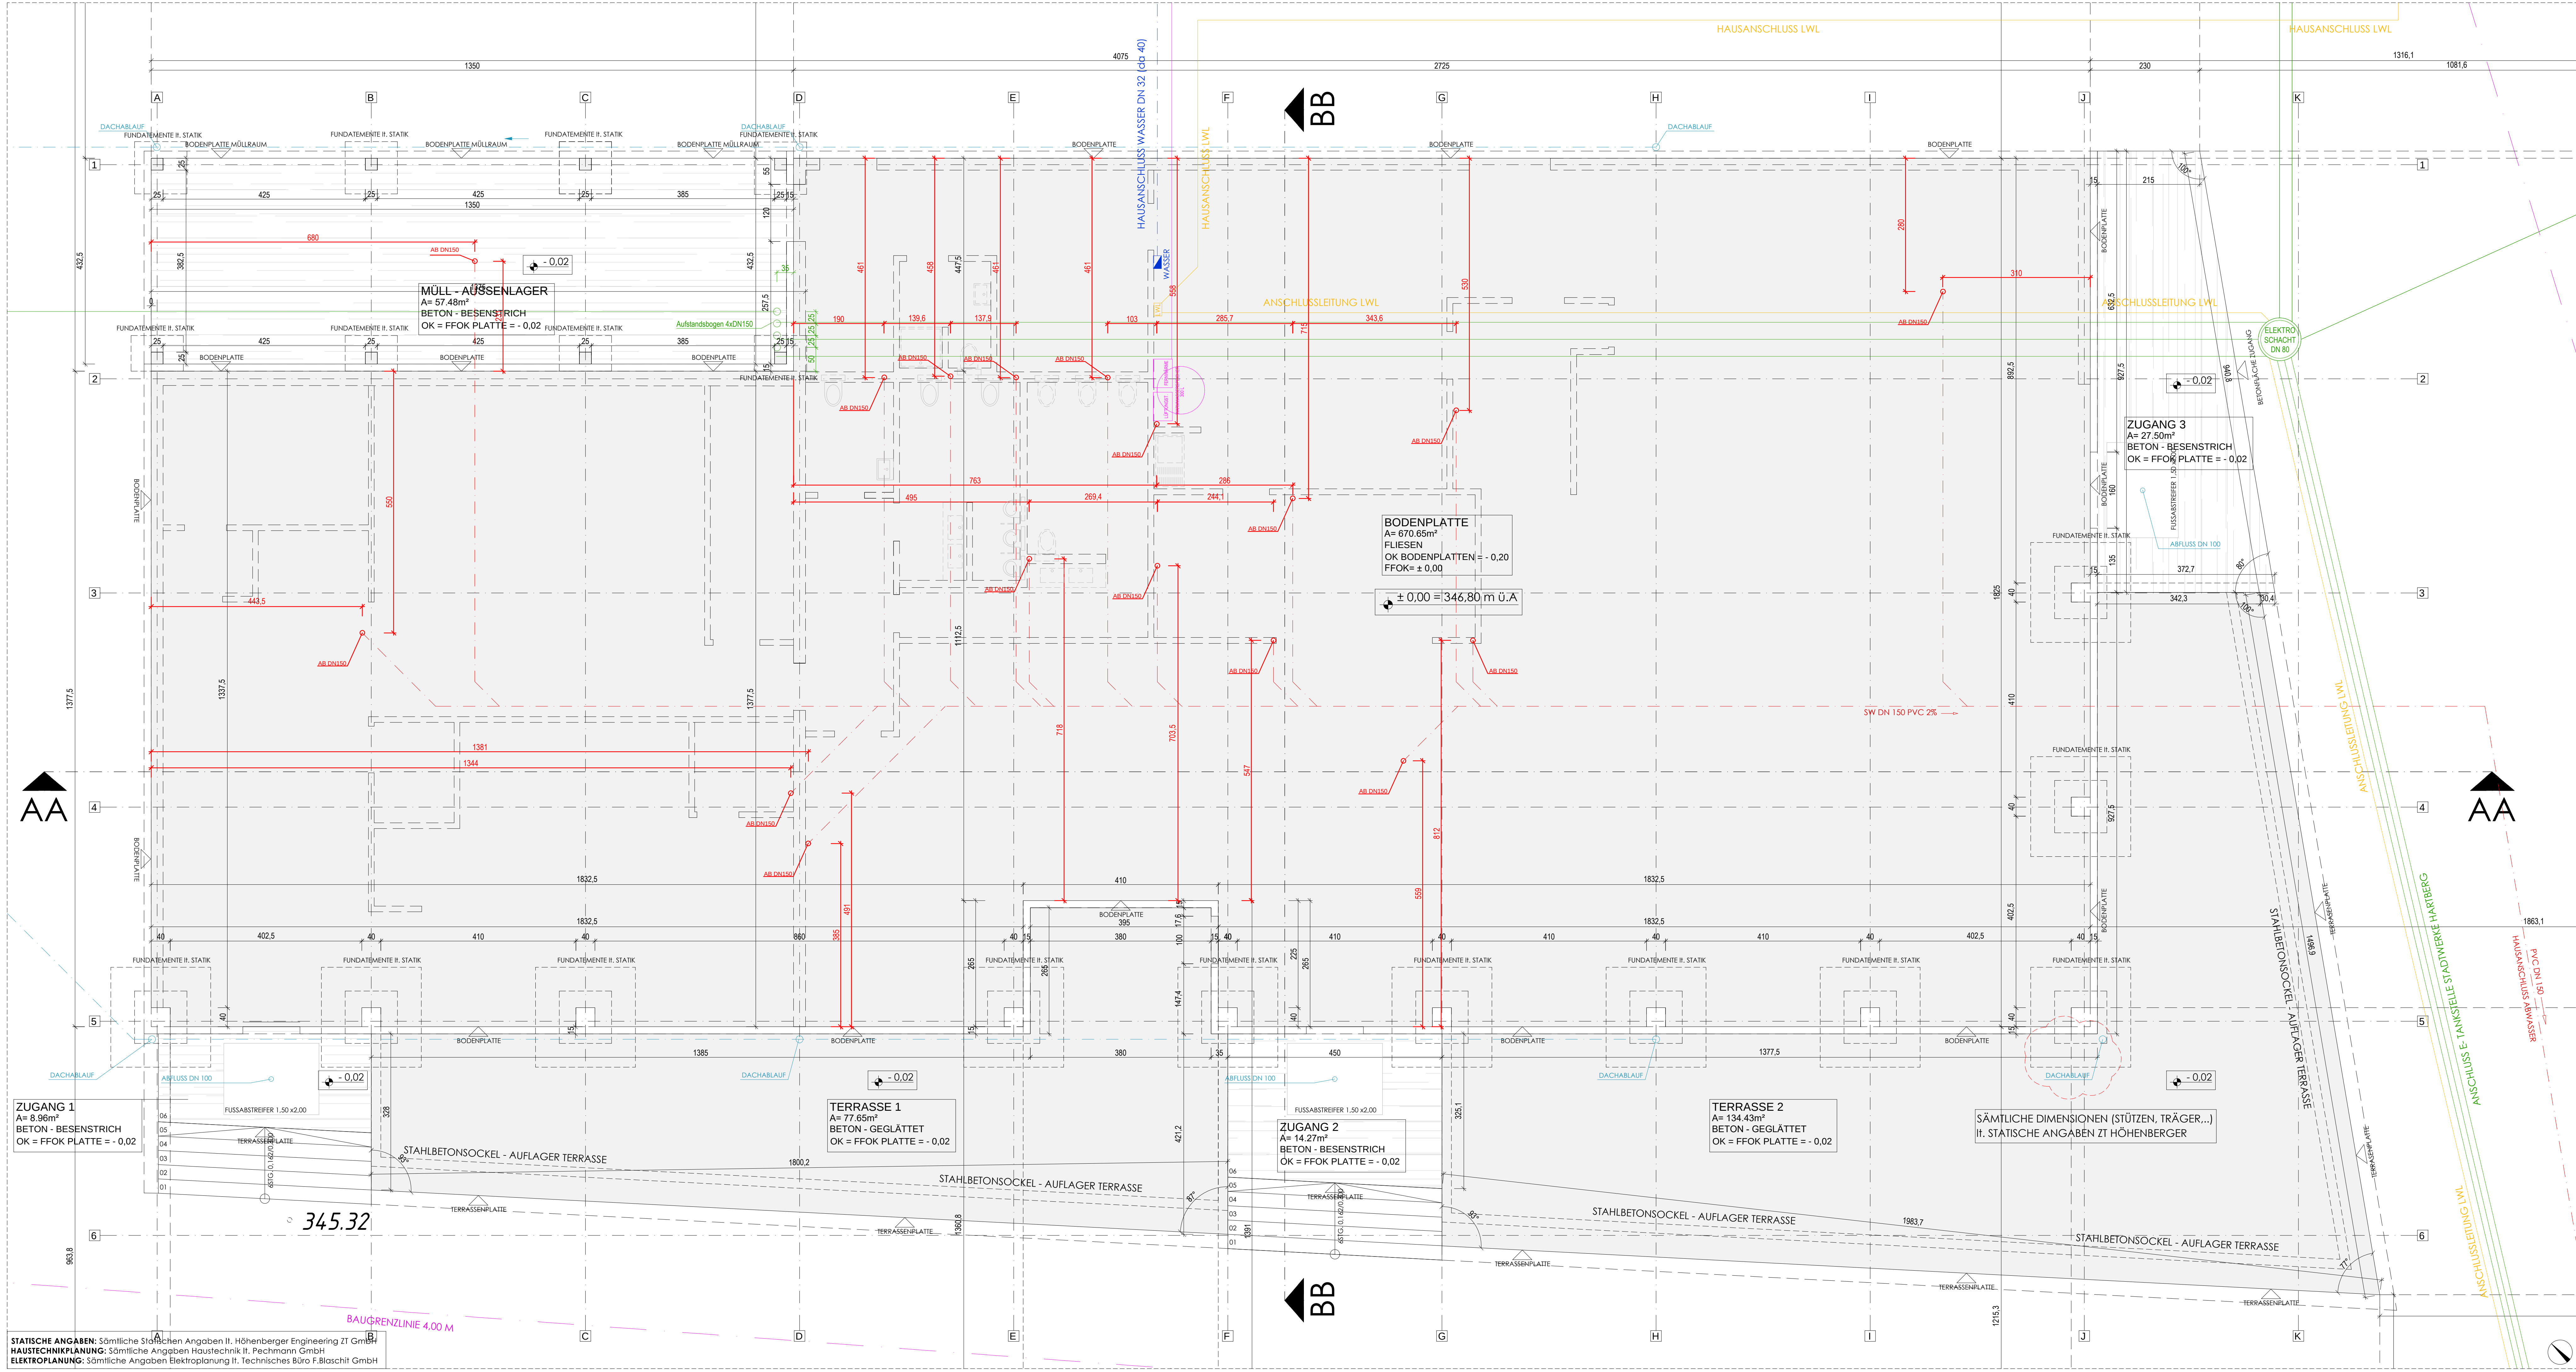

LAGEPLAN

1:1000

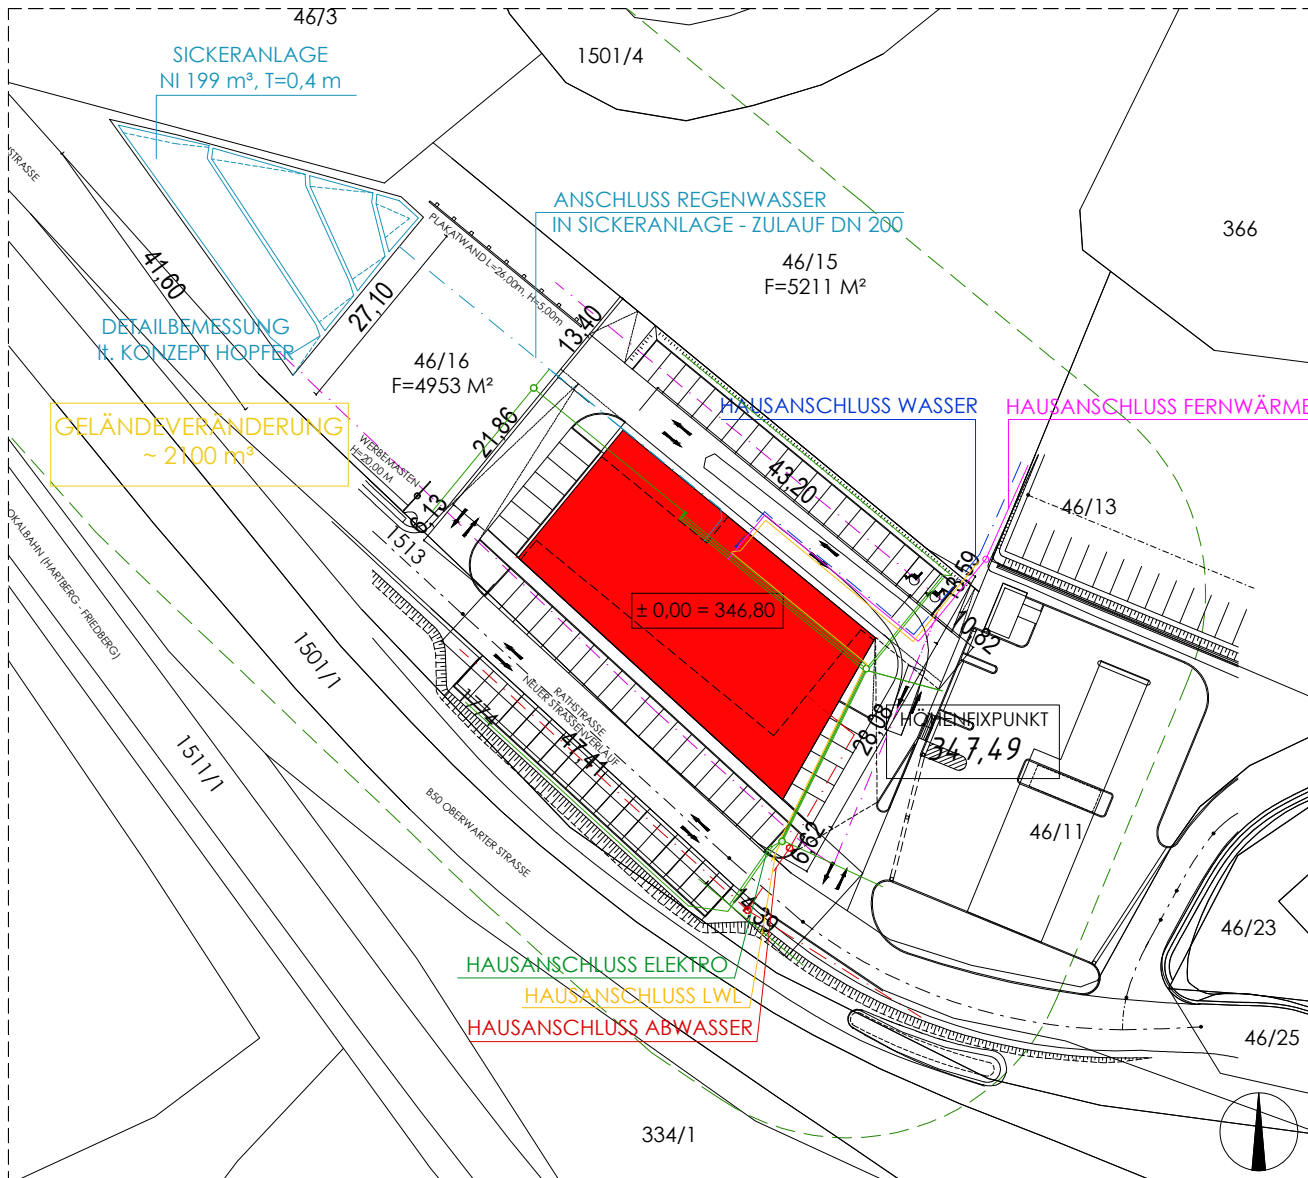

AUFBAUTEN

A. AUSSENWAND 1 Außenputz 2 Armierungsgewebe 3 EPS Dämmung 4 Klebefuge 5 Stahlbetondeckplatte 6 Spachtelung	E. INNENWAND NICHT TRAGEND 1 Putzschicht 2 Gipskartondecke doppel 3 EPS Dämmung 4 Gipskartondecke doppel 5 Spachtelung	I. FLACHDACH HAUPTDACH 1 Füllschichtung voll. verfestet 2 EPS Gefölledämmung 3 EPS Grundsicherung 4 Dampfsperre 5 Dampfsperre 6 Kantenprofile
B. AUSSENWAND ZU MÜLLRAUM 1 Außenputz 2 Armierungsgewebe 3 EPS Dämmung 4 Klebefuge 5 Stahlbetondeckplatte 6 Spachtelung	F. FUSSBODEN FREIHALTEND 1 Fliesen im Mörtelbett 2 Klebefuge 3 PE Folie 4 Bitumenabdichtung, TDP130 5 Schutzlage 6 Bitumenabdichtungsbahn 7 Stahlbetondecke bewehrt 8 EPS Dämmung 9 Substratschicht	J. FLACHDACH ÜBER MÜLLRAUM 1 Füllschichtung voll. verfestet 2 EPS Gefölledämmung 3 EPS Grundsicherung 4 Dampfsperre 5 Dampfsperre 6 Kantenprofile
C. VERKLEIDUNG MÜLLRAUM 1 Holz und Lärchenbohlen 2 Befestigung	G. FUSSBODEN BEHEIZT 1 Bodenplatte Bewehrung 2 Befestigung	K. FUSSBODEN TERRASSEN 1 Bodenplatte geglättet 2 Befestigung
D. INNENWAND TRAGEND 1 Spachtelung 2 Stahlbetondecke 3 Spachtelung	H. FUSSBODEN BEHEIZT 1 Bodenplatte geglättet 2 Befestigung	

Unterstützen/Stützen lt. Statik
Außenüren und Fenster sind Mauerlichtern
Innenüren sind Stocklichtern
Alle Abfahrlänge sind über Dach entlüftet
HLS-E-Installationen nach Plänen der Fachplaner
Auf schalltechnische Trennung der Wohnungen achten

NATURMASSE NEHMEN, KOTEN ÜBERPRÜFEN

LEGENDE

BESTAND	ELEKTRO	DDB	DECKENDURCHBRUCH
ABBRUCH	KANAL	WS	WANDSCHLITZ
ZIEGEL	REGENWASSER	FOK	FUSSBODENBEREICH
STAHLBETON	TRINKWASSER	RDOCK	ROHDRECKENBEREICH
DÄMMUNG	DRAINAGE	MOK	MAUERBEREICH
STAHL	LÜFTUNG	PH	PARAPETHÖHE
GIPSKARTON	HEIZUNG	UZ	UNTERZUG
HOLZ	STATIK	ÜZ	ÜBERZUG

BAUPLAN

KG.: ST. JOHANN IN DER HAIDE - 64140
EZ.: 865
GST.NR.: 46/16

BAUHER: JR Projektentwicklungs- & Management GmbH Moggau 4a A- 8301 Laßnitzhöhe	GRUNDEIGENTÜMER: JR Projektentwicklungs- & Management GmbH Moggau 4a A- 8301 Laßnitzhöhe
PLANVERFASSER:	BAUFÜHRER:

REV. A	09.01.20	HM	Anschlusspunkte u. Leitungsführungen d. Anschlüsse (Wasser, Strom, LWL, Kanal)
REV. B	04.02.20	HM	Dachausstieg, Regenrohr, Höhenpunkt Ausragung, Randbleiten, Durchbrüche, Rückwände WC, Änderung UK Maßstäbe auf ± 3.44m, Ausführung Brandschutzabschließende Wand, Stufenauflager, Lamellenlänge Terrasse, Lamellenauflagerung Südwestecke, Küchenwände, Kaminmauer, Jokers
REV. C	26.02.20	HM	Küchenmöbelung, Interier Möblierung
REV. D	14.03.20	HM	Trockenbau, Kühlräume lt. Hauser, Schrankleitung, CO2 Lagerung, Carbonator
REV. E	08.04.20	HM	Trockenbau, Kühlleitungen, Durchbrüche, Bodenleitungen, Fassadenverkleidung
REV. F	14.04.20	HM	Lage Carbonator, Zwischenpodest u. Treppe, Trockenbauvergründungen
REV. G	07.05.20	HM	
REV. H			
REV. I			
Index	Datum	Name	Bezeichnung


PROJEKT:
NEUBAU JOHANN 8295
JR PROJEKTENTWICKLUNGS- & MANAGEMENT GMBH | ST. JOHANN I.D. HAIDE

DARSTELLUNG:	MASSSTAB	GEZ.	DATUM	PLAN NR.
BODENPLATTE TERRASSE	1:50	1:1000	HM	20.12.19
HAUSEINGANG				BP.01.02

GHT ARCHITEKTUR UND BAUPLAN, AUFBAUTEN


ERDGESCHOSS

1:50

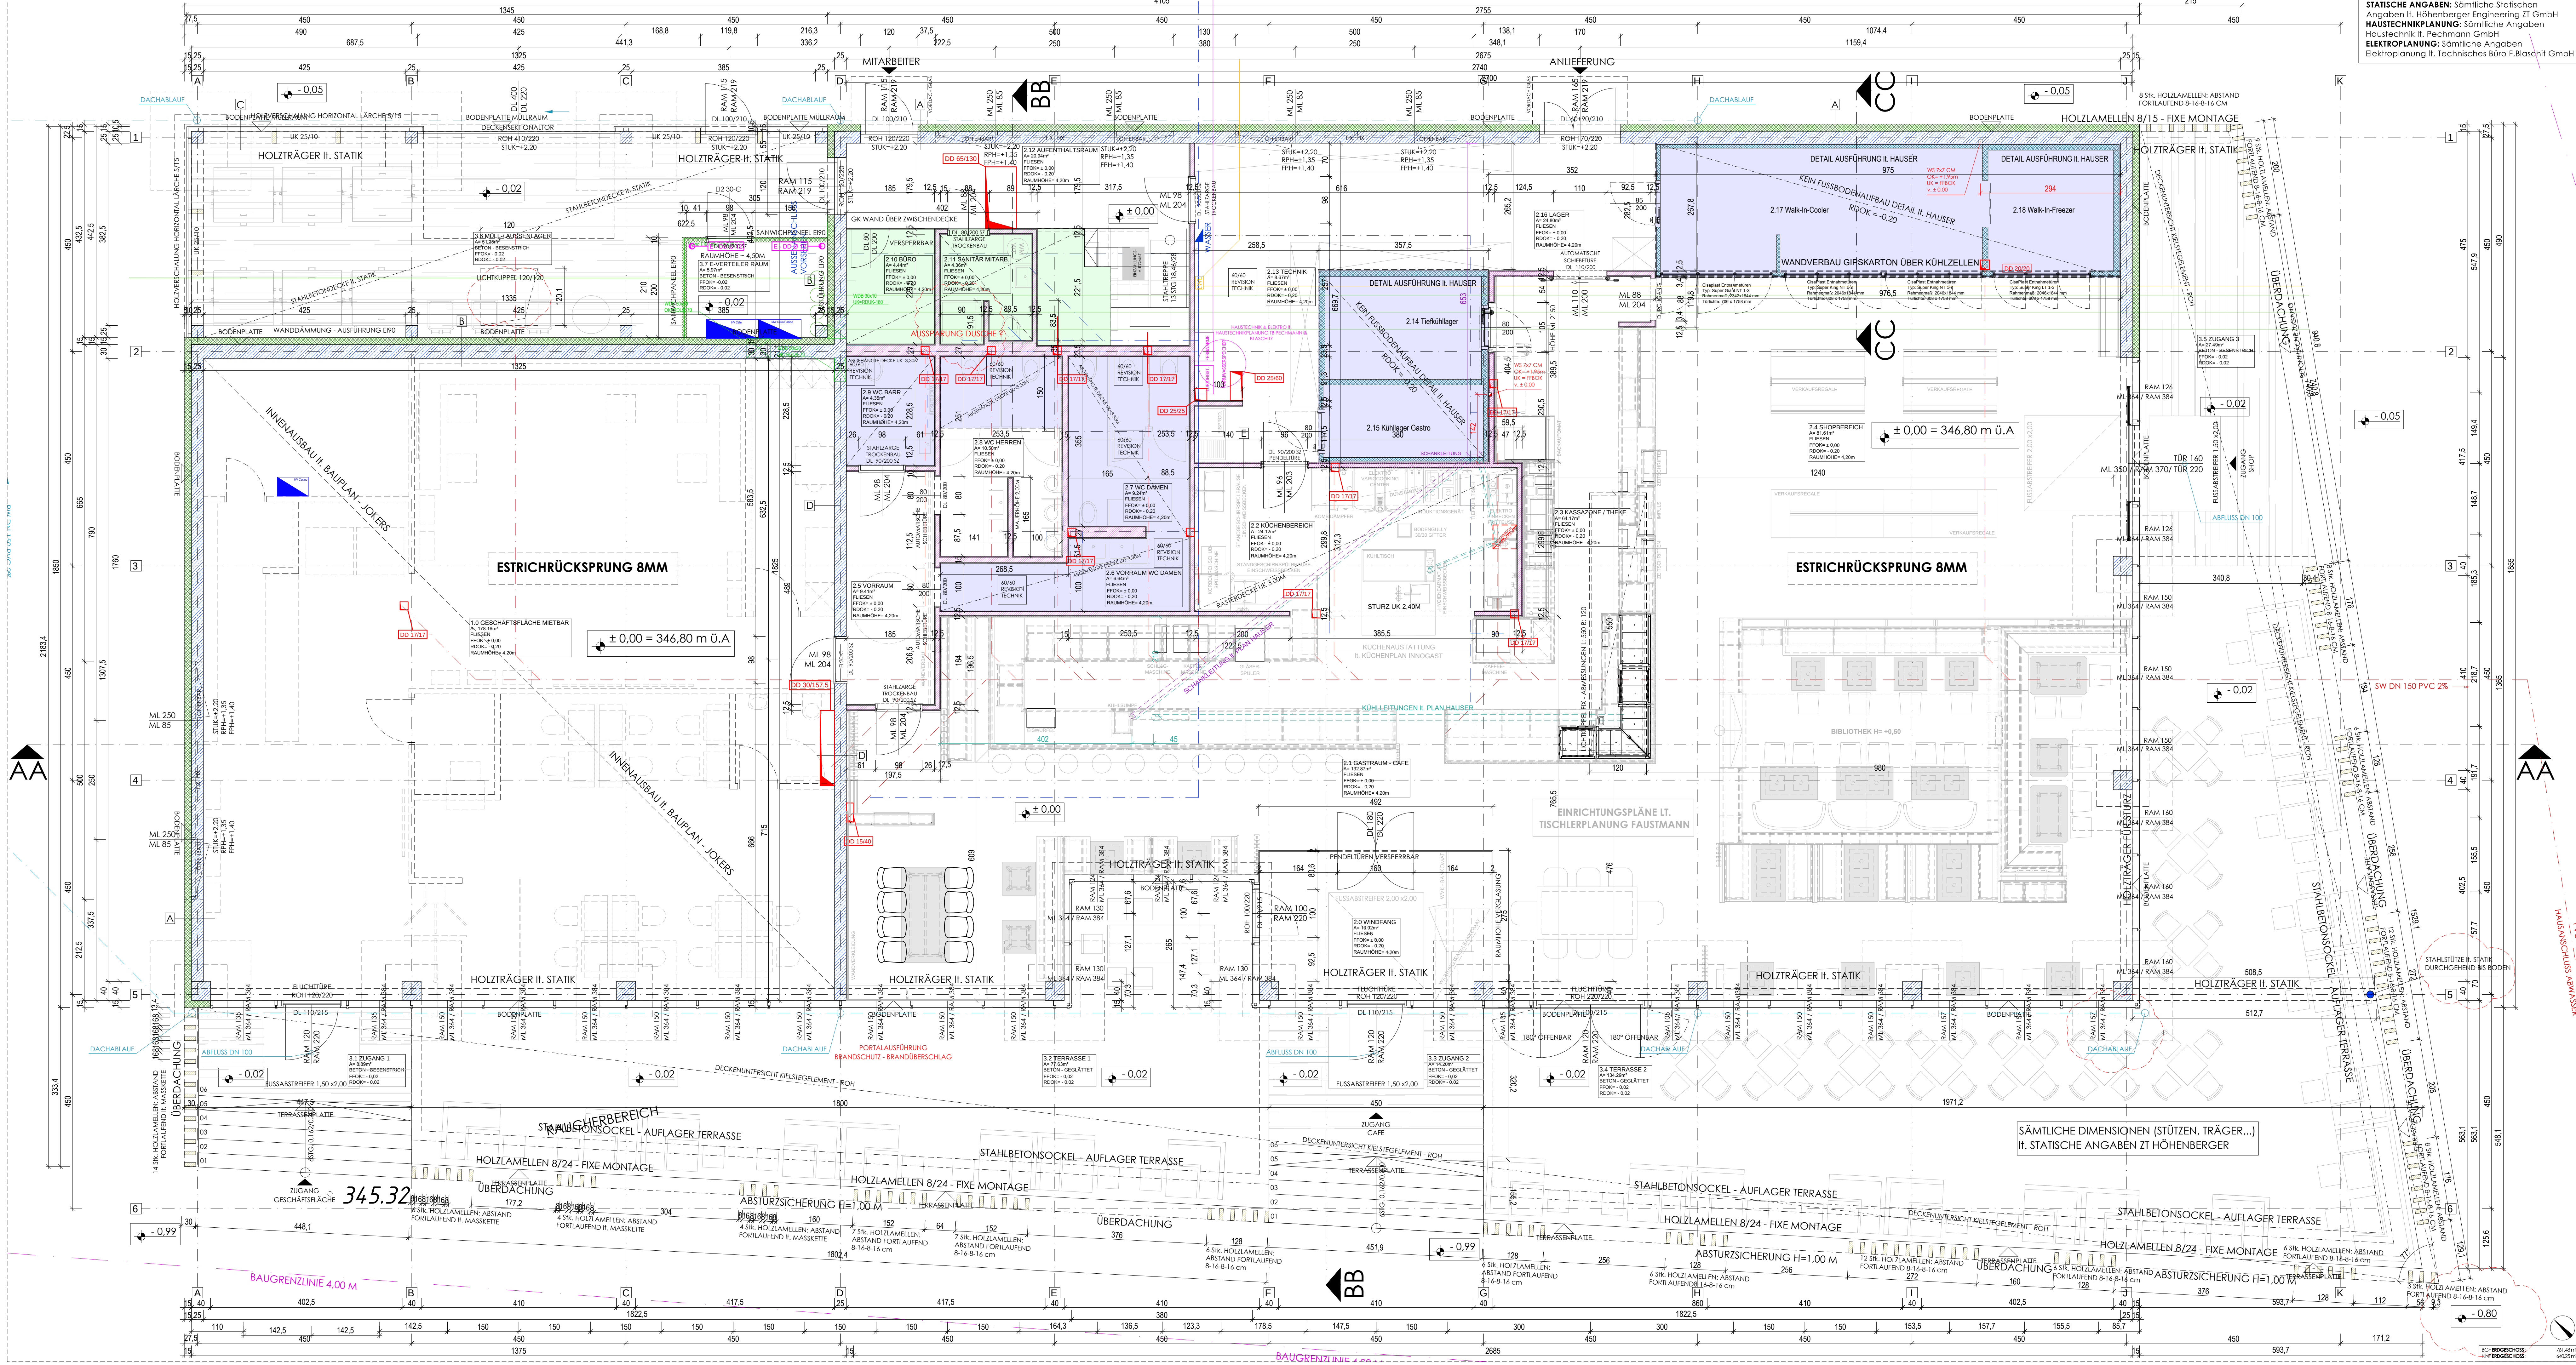

LAGEPLAN

1:1000

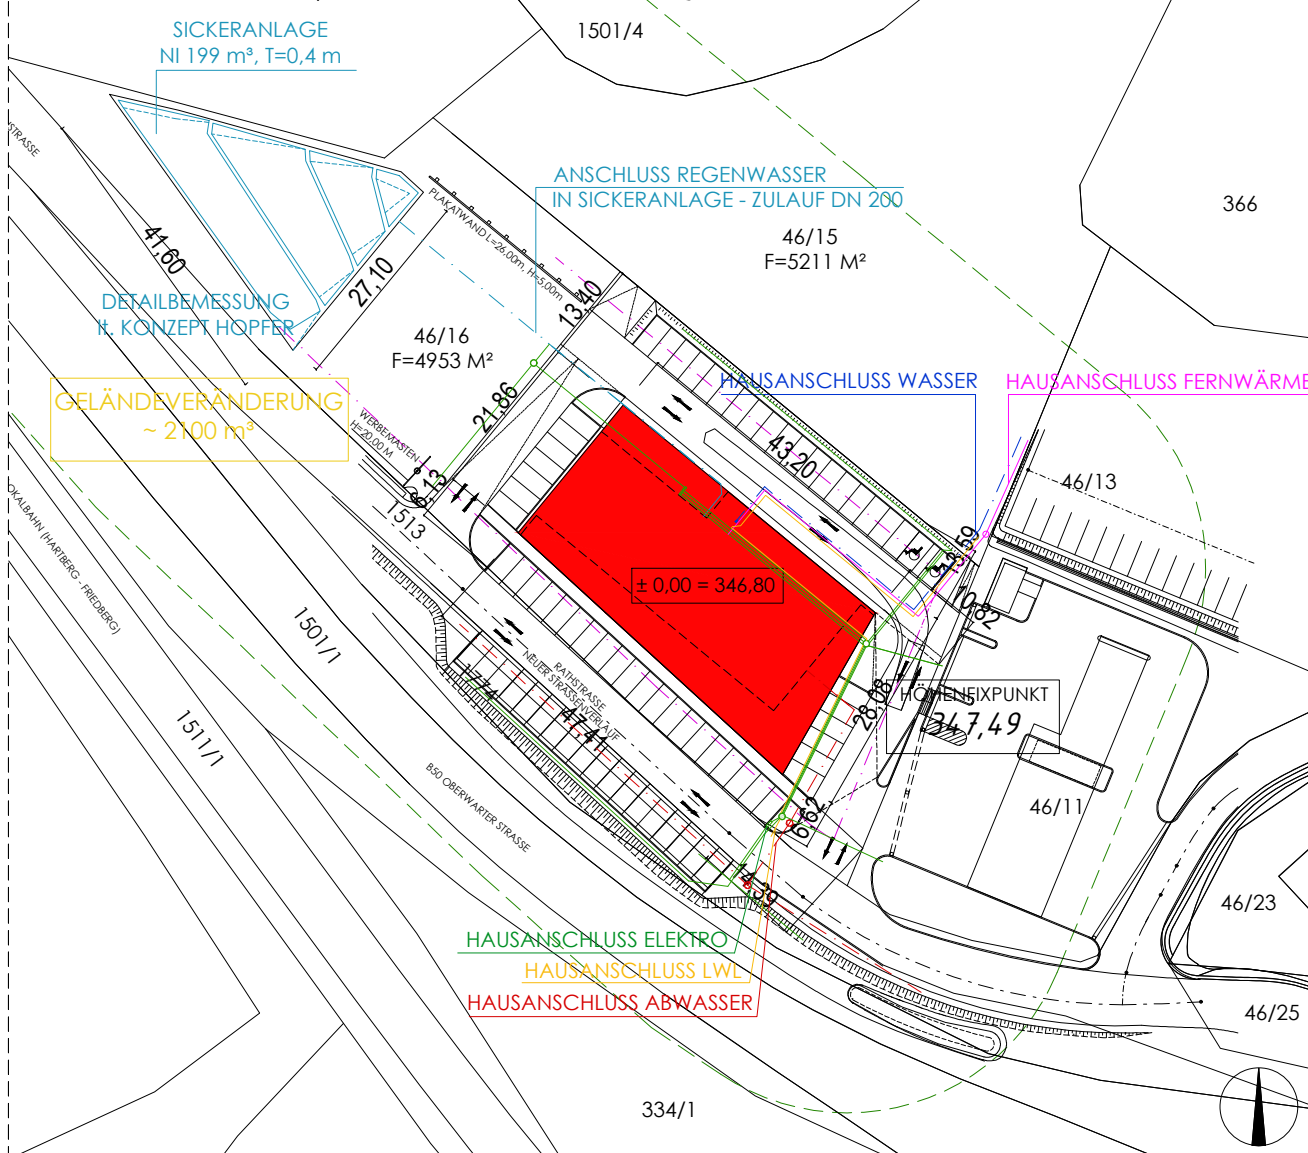

AUFBAUTEN

A. AUSSENWAND	E. INNENWAND NICHT TRAGEND	I. FLACHDACH HAUPTDACH
1 Außenputz	1 Außenputz	1 Traufentisch
2 Armierungsgewebe	2 Gipskartondecke	2 20% Gefälleabdichtung
3 Dämmung	3 Gipskartondecke	3 20% Gefälleabdichtung
4 Klebefuge	4 Klebefuge	4 Klebefuge
5 Spachtelmasse	5 Spachtelmasse	5 Klebefuge
6 Spachtelmasse	6 Spachtelmasse	6 Klebefuge
7 Spachtelmasse	7 Spachtelmasse	7 Klebefuge
8 Spachtelmasse	8 Spachtelmasse	8 Klebefuge
9 Spachtelmasse	9 Spachtelmasse	9 Klebefuge
10 Spachtelmasse	10 Spachtelmasse	10 Klebefuge
11 Spachtelmasse	11 Spachtelmasse	11 Klebefuge
12 Spachtelmasse	12 Spachtelmasse	12 Klebefuge
13 Spachtelmasse	13 Spachtelmasse	13 Klebefuge
14 Spachtelmasse	14 Spachtelmasse	14 Klebefuge
15 Spachtelmasse	15 Spachtelmasse	15 Klebefuge
16 Spachtelmasse	16 Spachtelmasse	16 Klebefuge
17 Spachtelmasse	17 Spachtelmasse	17 Klebefuge
18 Spachtelmasse	18 Spachtelmasse	18 Klebefuge
19 Spachtelmasse	19 Spachtelmasse	19 Klebefuge
20 Spachtelmasse	20 Spachtelmasse	20 Klebefuge

Unterzüge/Stützen lt. Statik
Außenputz und Fenster sind Mauerlichter
Innenputz sind Stützpfeiler
Alle Abfalltüren sind über Dach entlüftet
HLK-E-Installationen nach Plänen der Fachplaner
Auf schalltechnische Trennung der Wohnungen achten

LEGENDE

BESTAND	ELEKTRO	DDB	DECKENDURCHBRUCH
ABBRUCH	KANAL	FS	WANDSCHLITZ
ZIEGEL	REGENWASSER	WK	FUSSBODENBEREICH
STAHLBETON	TRINKWASSER	RODK	ROHDECKENBEREICH
DÄMMUNG	DRAINAGE	MAOK	MAUERBEREICH
STAHL	LÜFTUNG	PH	PARAPETHÖHE
GIPS-KARTON	HEIZUNG	UZ	UNTERZUG
HOLZ	STATIK	UZ	UNTERZUG

BAUPLAN

KG.: ST. JOHANN IN DER HAIDE - 64140

EZ.: 865

GST.NR.: 46/16

BAUHER:
JR Projektentwicklungs- & Management GmbH
Moggau 4a
A-8301 Laßnitzhöhe

GRÜNDEIGENTÜMER:
JR Projektentwicklungs- & Management GmbH
Moggau 4a
A-8301 Laßnitzhöhe

PLANVERFASSTER:
JR Projektentwicklungs- & Management GmbH

BAUFÜHRER:
JR Projektentwicklungs- & Management GmbH

REV. A: 09.01.20

REV. B: 04.02.20

REV. C: 26.02.20

REV. D: 14.03.20

REV. E: 08.04.20

REV. F: 16.04.20

REV. G: 07.05.20

REV. H: 07.05.20

REV. I: 07.05.20

</

1:50

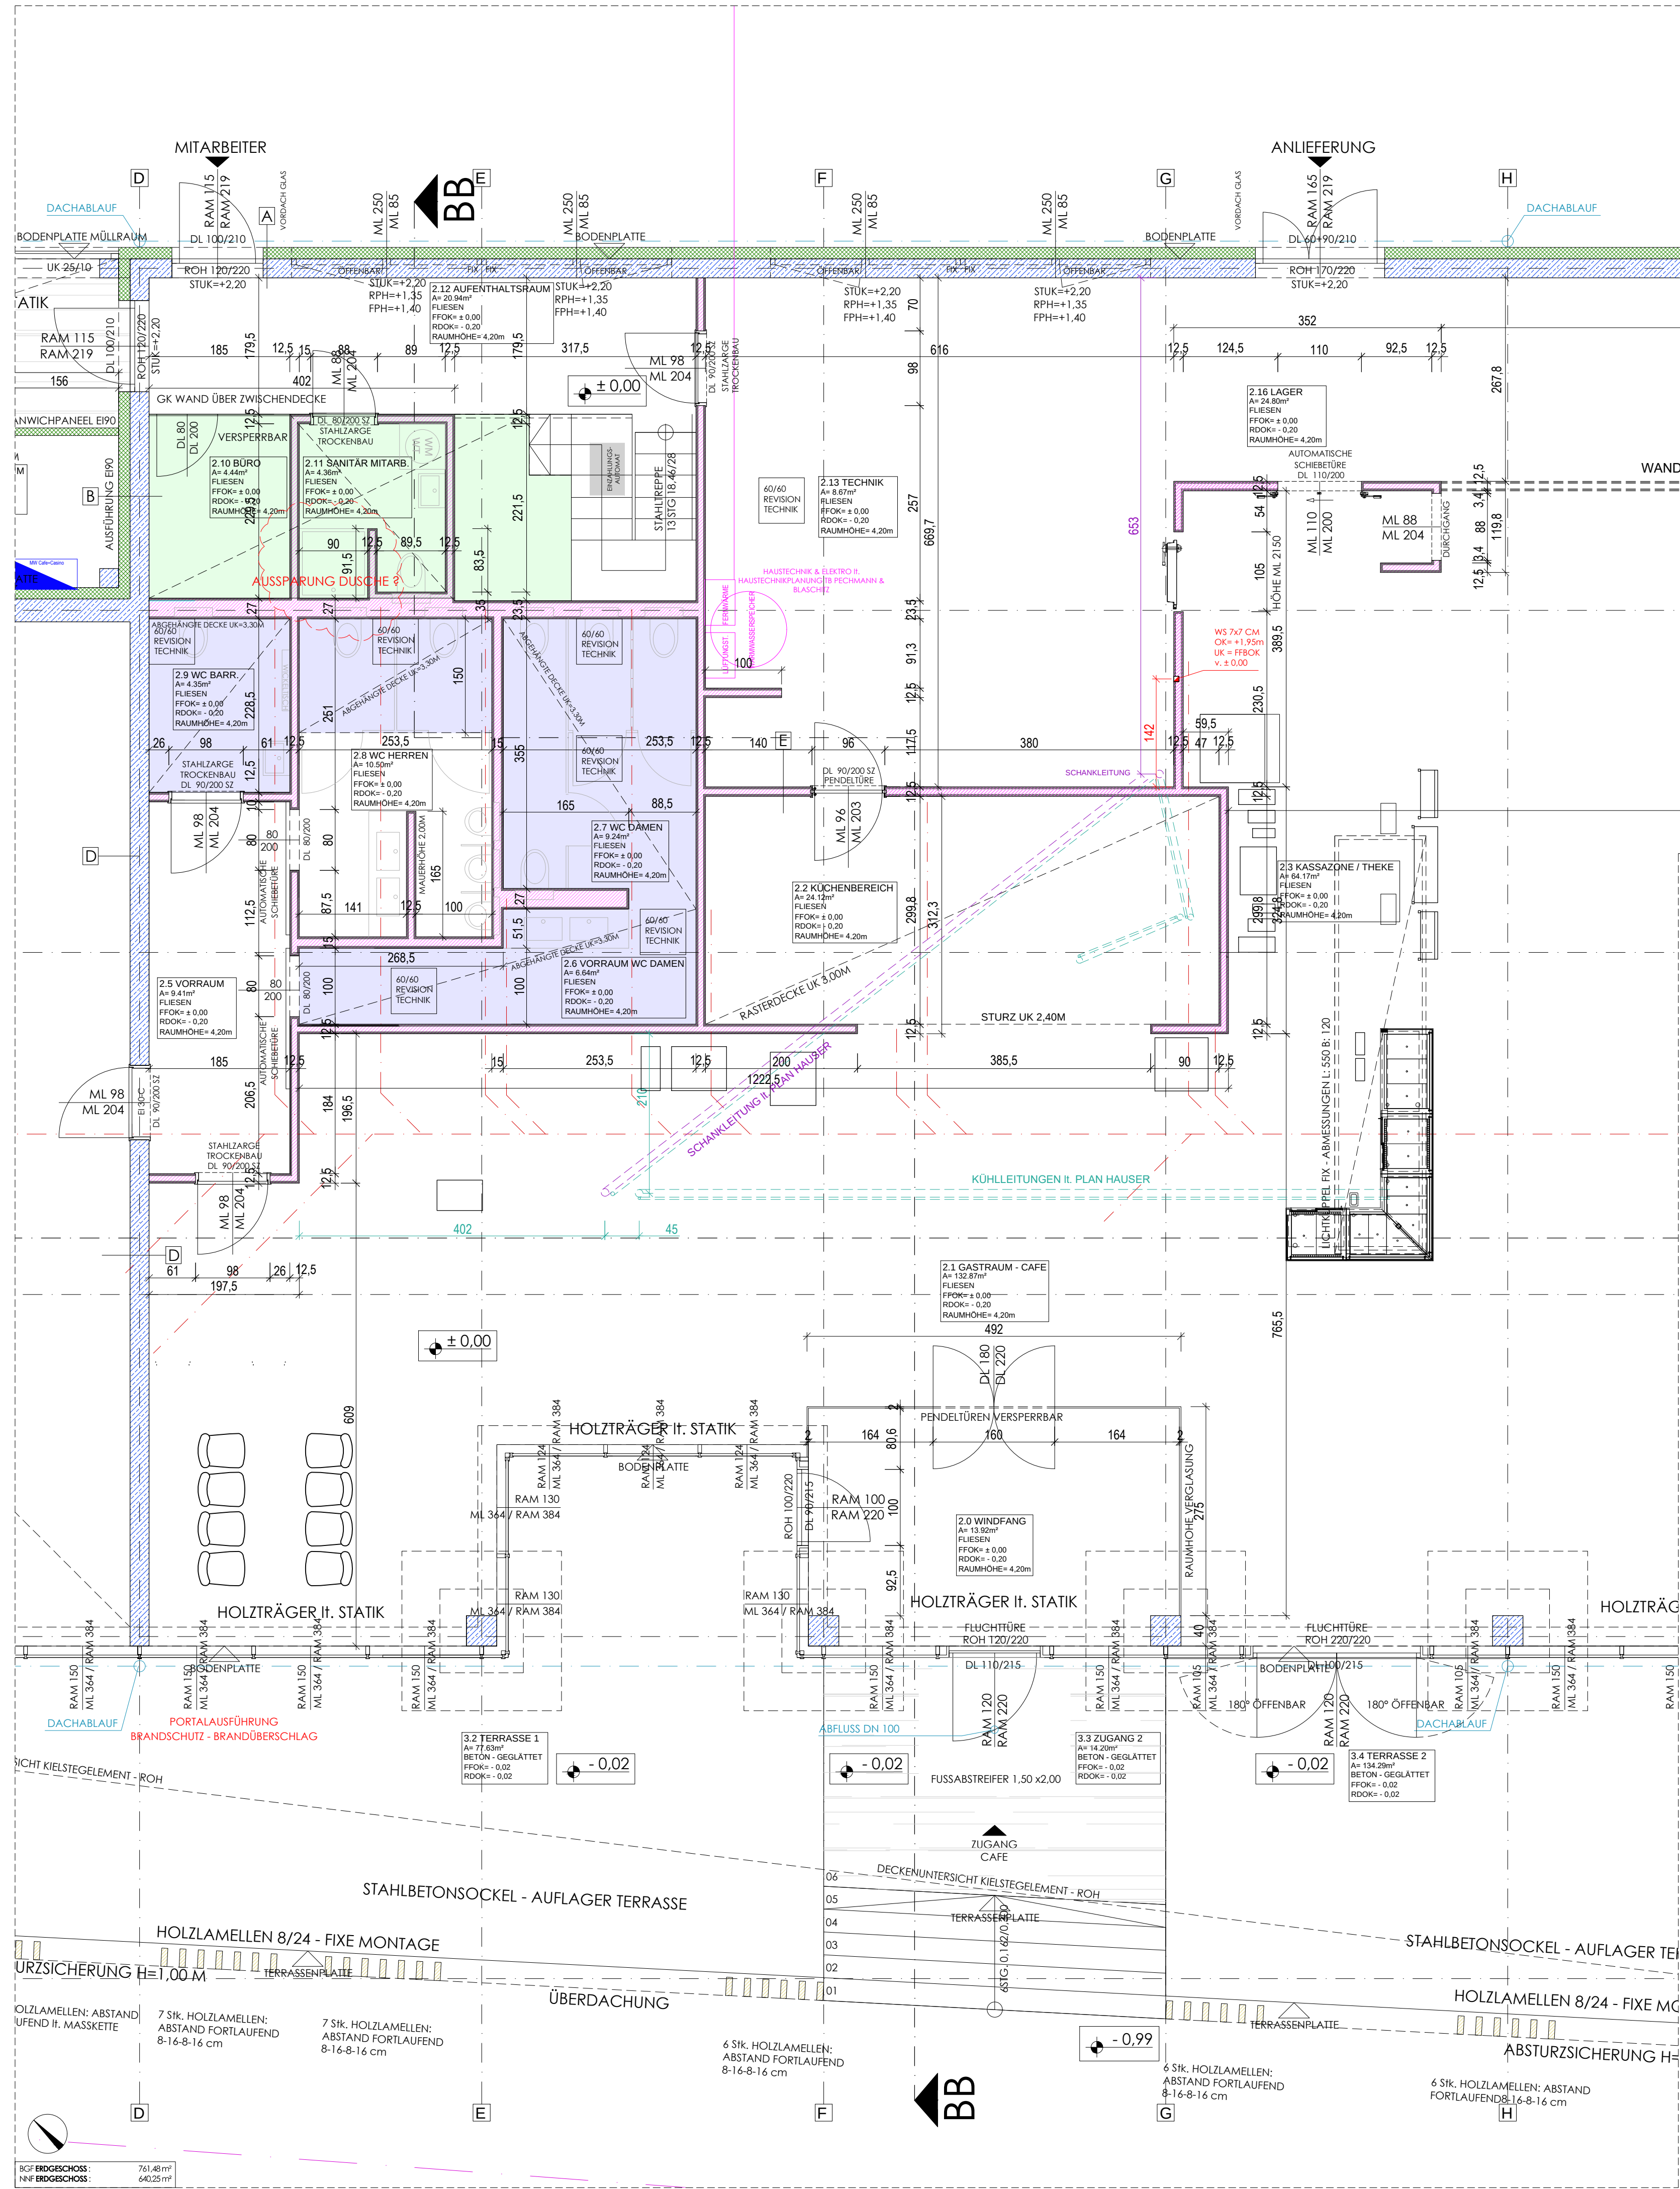

1:1000

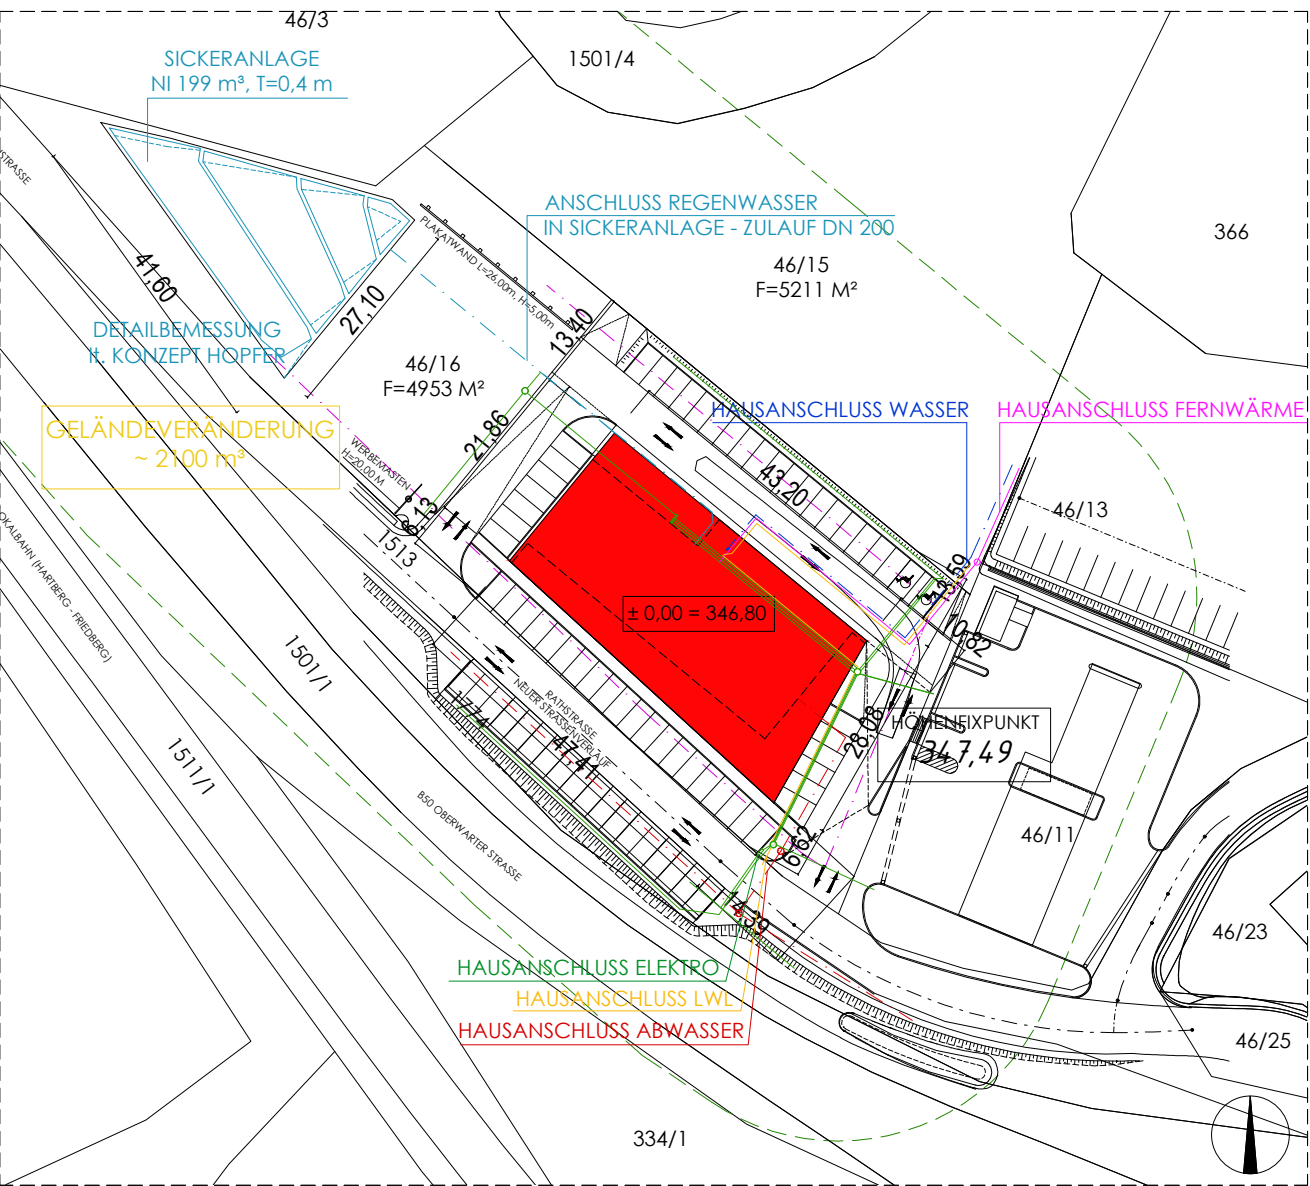

A 1 AUSSENWAND	0,419	E 1 INNENWAND NICHT TRAGEND	0,155	I 1 FLACHDACH HAUPTDACH	1,000
1 Außenputz	0,015	1 Trennlage	0,005	1 Fülleneinrichtung voll	0,250
2 Armierungsgewebe	0,005	2 2-epikopterplatte doppelt	0,025	2 EPS-Geländebrennung	0,180
3 Klebschicht	0,005	3 3-epikopterplatte	0,025	3 EPS-Geländebrennung	0,005
4 Dämmung	0,140	4 4-epikopterplatte doppelt	0,025	4 Dampfbremse	0,005
5 Schalung	0,005	5 5-schalung	0,005	5 Dampfbremse	0,005
6 Stahlbetondeckplatte	0,250			6 Kiehlentagelichte	0,560
7 Spachtelung	0,005				
		F 1 FUSSBOGEN ERDANEINGANG	0,676		
		1 Fliesenverklebung	0,010	Z 1 FLACHDACH ÜBER MÜLLRAUM	0,490
		2 Heizkörper	0,005	1 Fülleneinrichtung voll	0,250
		3 3-epikopterplatte	0,025	2 EPS-Geländebrennung	0,180
		4 4-epikopterplatte	0,025	3 EPS-Geländebrennung	0,005
		5 Schichtung	0,005	4 Dampfbremse	0,005
		6 6-epikopterplatte	0,025	5 Dampfbremse	0,005
		7 Stahlbetondeckplatte	0,250	6 Stahlbetondecke d. Stütz	0,250
		8 Dampfbremse	0,005		
		9 9-schalung	0,005		
		10 10-schalung	0,005		
		G 1 FUSSBOGEN BESENIERT	0,490		
		1 Bodenplatte Beisenicht	0,250		
		2 2-schalung	0,005		
		H 1 FUSSBOGEN TERRASSEN	0,490		
		1 Bodenplatte geglättet	0,250		
		2 2-schalung	0,005		
A 1 AUSSENWAND	0,419				
1 Außenputz	0,015				
2 Armierungsgewebe	0,005				
3 Klebschicht	0,005				
4 Dämmung	0,140				
5 Schalung	0,005				
6 Stahlbetondeckplatte	0,250				
7 Spachtelung	0,005				
A 1 AUSSENWAND ZU MÜLLRAUM	0,110				
1 Außenputz	0,015				
2 Armierungsgewebe	0,005				
3 Klebschicht	0,005				
4 Dämmung	0,140				
5 Schalung	0,005				
6 Stahlbetondeckplatte	0,250				
7 Spachtelung	0,005				
A 1 VERSCHALUNG MÜLLRAUM	0,110				
1 Nut- und Federleiste	0,250				
2 Unterleiste	0,080				
A 1 INNENWAND TRAGEND	0,240				
1 Spachtelung	0,005				
2 Stahlbetondeckplatte	0,250				
3 Spachtelung	0,005				

Unterzüge/Stützen lt. Statik		FUSSBODENDURCHBRUCH
Außentüren und Fenster sind Mauerlichtfenster		BODENDURCHBRUCH
Innentüren sind Stocklichtfenster		DECKENDURCHBRUCH
Alle Abfallstränge sind über Dach entlüftet		
HKLS+E-Installationen nach Plänen der Fachplaner		
Auf schalltechnische Trennung der Wohnungen achten		

NATURMASSE NEHMEN, KOTEN ÜBERPRÜFEN

LEGENDE					
	BESTAND		ELEKTRO	DDB	DECKENDURCHBRUCH
	ABBRUCH		KANAL	WS	WANDSCHLITZ
	ZIEGEL		REGENWASSER	FOK	FUSSBODENoberKANTE
	STAHLBETON		TRINKWASSER	RDOk	ROHDECKENoberKANTE
	DÄMMUNG		DRAINAGE	MOK	MAUERoberKANTE
	STAHL		LÜFTUNG	PH	PARAPETHÖHE
	GIPS-KARTON		HEIZUNG	UZ	UNTERZUG
	HOLZ		STATIK	ÜZ	ÜBERZUG

KG.: ST.JOHANN IN DER HAIDE - 64140	EZ.: 865	GST.NR.: 46/16
BAUHERR: JR Projekterwicklungs- & Management GmbH Moggau 4a A- 8301 Laßnitzhöhe	GRÜNDEIGENTÜMER: JR Projekterwicklungs- & Management GmbH Moggau 4a A- 8301 Laßnitzhöhe	
PLANVERFASSER:	BAUFÜHRER:	

REV. A	08.04.20	HM	Türzargen, Trockenbauwände, Verkleidung über Kühlzellen
REV. B	16.04.20	HM	Wände WC Anlage,
REV. C	07.05.20	HM	Abgehängte Decke WC Anlagen, Stürze, Ergänzungen
REV. D			
REV. E			
REV. F			
REV. G			
REV. H			
REV. I			
Index	Datum	Name	Bezeichnung


PROJEKT:

NEUBAU JOHANN 8295

JR PROJEKTENTWICKLUNGS- & MANAGEMENT GMBH | ST. JOHANN i.d. HAIDE

DARSTELLUNG:	MASSSTAB	GEZ.	DATUM	PLAN NR.
ERDGESCHOSS - TROCKENBAU LAGEPLAN, AUFBAUTEN	1:50, 1:1000,	HM	25.03.20	BP.01.03.01
	GHT ARCHITEKTUR UND BAUMANAGEMENT			

Diese Zeichnung ist geistiges Eigentum von GHT. Sie darf ohne unserer besondere Zustimmung weder vervielfältigt, noch ausgeführt, noch an dritten Personen bekanntgegeben werden.
This drawing or information is the property of GHT and must not be copied nor utilized in whole or in part without permission and is subject to return upon request.

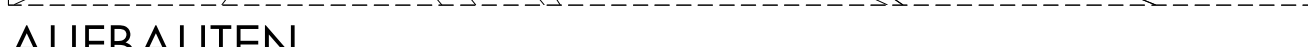

BAUHER:	GRUNDEIGENTÜMER:
---------	------------------

REV. A			
--------	--	--	--

REV. F			

PROJEKT:

NEUBAU JOHANN 8295


JR PROJEKTENTWICKLUNGS- & MANAGEMENT GMBH | ST. JOHANN I.D. HAIDE

DARSTELLUNG:	MASSSTAB	GEZ.	DATUM	FEIN NR.
	1:50 1:1000	HM	12.05.20	BP 01 03 02

GH ARCHITEKTUR UND BAUMANAGEMENT


This drawing or information is the property of GHI and must not be copied nor utilized in whole or in part without permission and is subject to return upon request.

DACHDRAUFSICHT
1:50

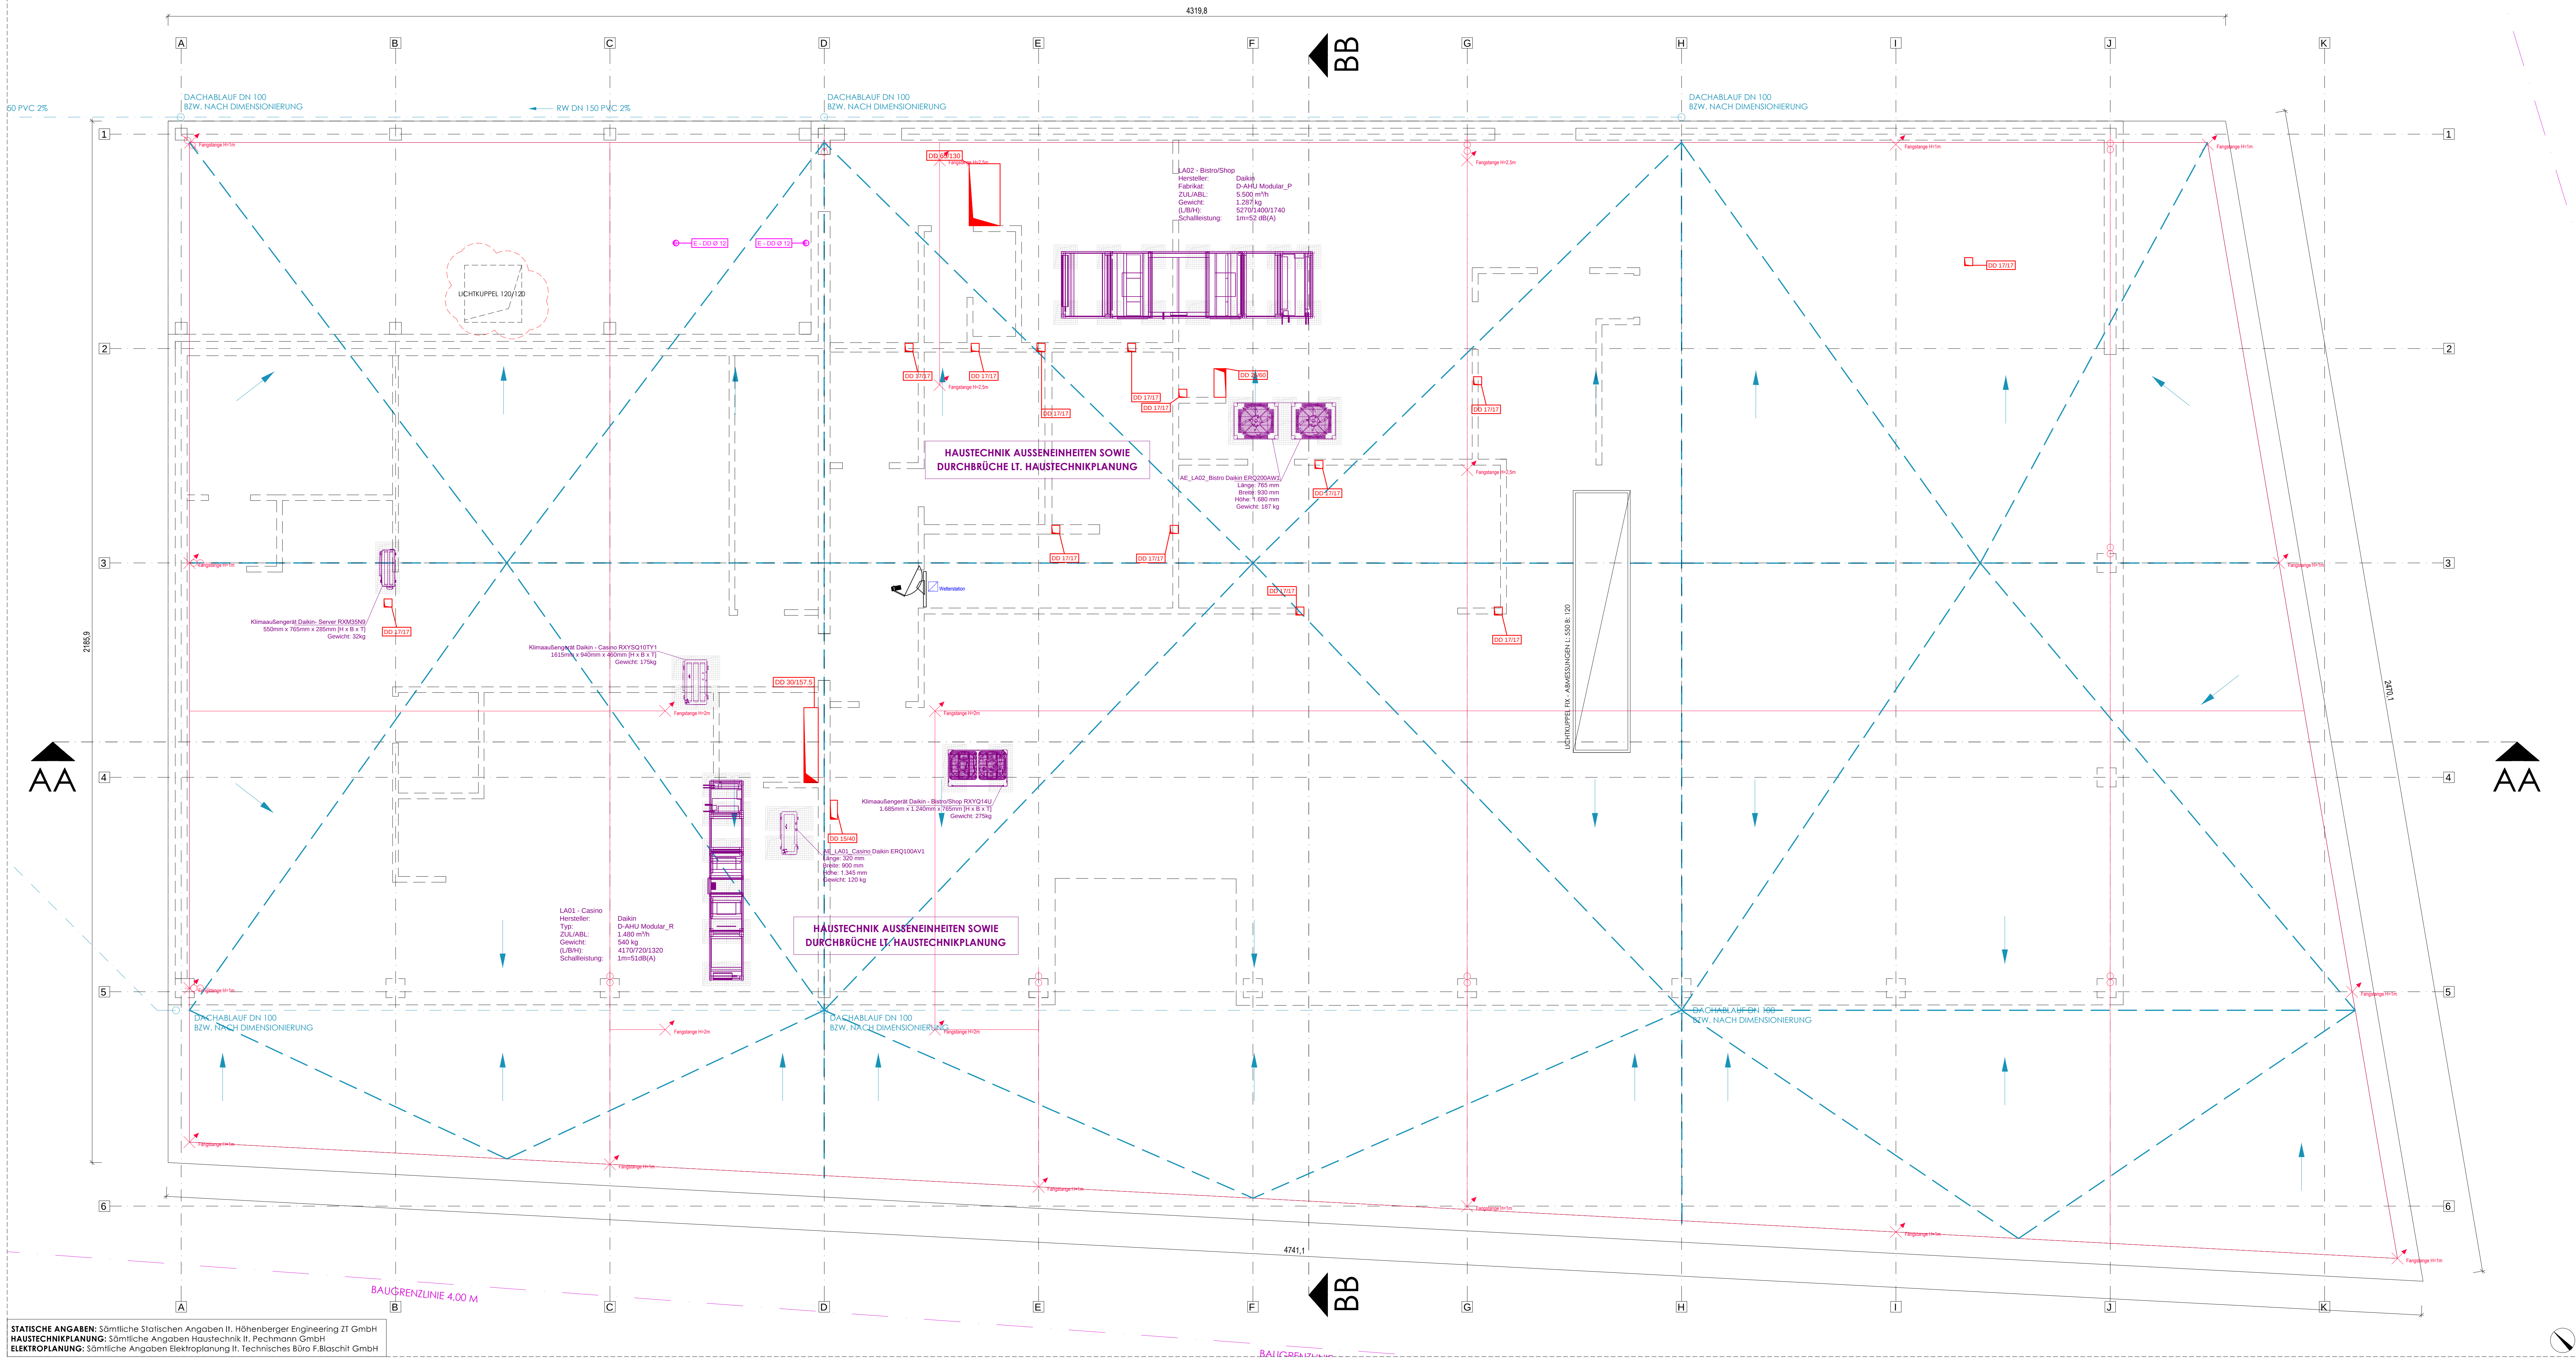

STATISCHE ANGABEN: Sämtliche Statischen Angaben lt. Höhenberger Engineering ZT GmbH
HAUSTECHNIKPLANUNG: Sämtliche Angaben Haustechnik lt. Pechmann GmbH
ELEKTROPLANUNG: Sämtliche Angaben Elektroplanung lt. Technisches Büro F.Blaschitz GmbH

LAGEPLAN
1:1000

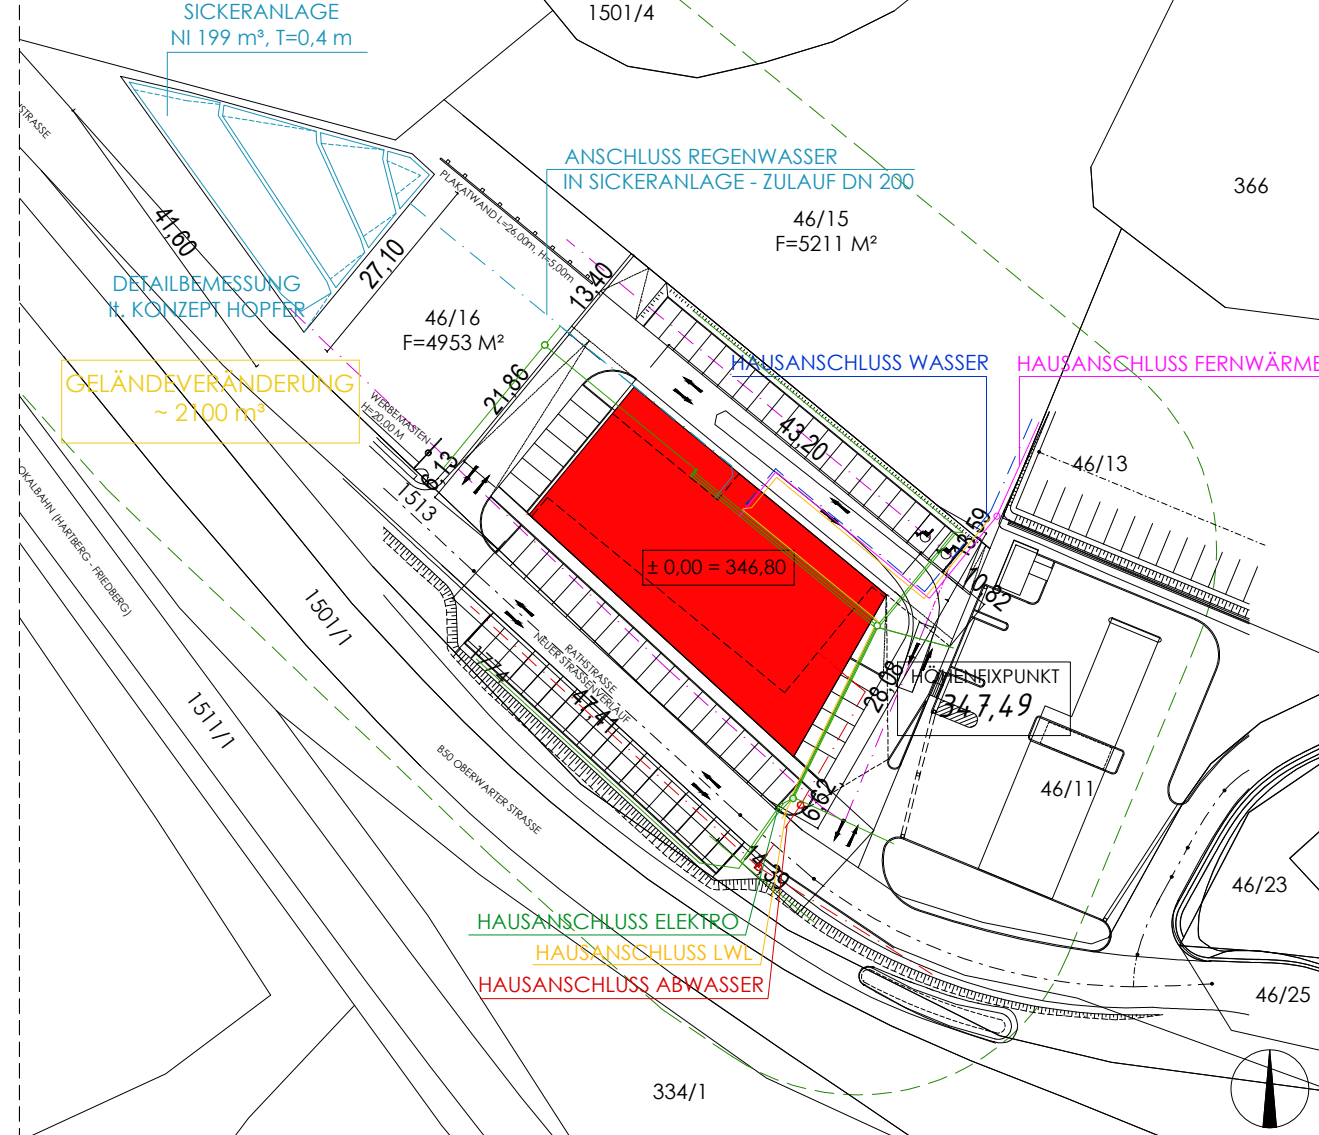

AUFBAUTEN

A. AUSSENWAND	0,419	E. INNERWAND NICHT TRAGEND	0,135	I. FLACHDACH HAUPTDACH	1,000
1 Außenputz	0,015	1 Füllwandung voll. isoliert	0,010	1 Füllwandung voll. isoliert	0,010
2 Armierungsgewebe	0,001	2 Gipskartonplatte doppelt	0,025	2 EPS-Gefälleisolation	0,180
3 Armierungsschicht	0,003	3 Gips-Dränage	0,015	3 EPS-Gewanddämmung	0,250
4 Dämmung	0,140	4 Gipskartonplatte doppelt	0,025	4 Dampfsperre	0,005
5 Klebeputz	0,005	5 Spachtelung	0,005	5 Dampfsperre	0,005
6 Stahlbetondeckplatte	0,250	6 Spachtelung	0,005	6 Klebeputz	0,005
7 Spachtelung	0,005			7 Klebeputz	0,005
				8 Klebeputz	0,005
				9 Klebeputz	0,005
Unterzüge/Stützen lt. Statik
Außenüren und Fenster sind Mauerlichter
Innenüren sind Stocklichter
Alle Abfallhänge sind über Dach entlüftet
HKLS-E-Installationen nach Plänen der Fachplaner
Auf schalltechnische Trennung der Wohnungen achten

LEGENDE

BESTAND	ELEKTRO	DDB	DECKENDURCHBRUCH
ABBRUCH	KANAL	WS	WANDSCHLITZ
ZIEGEL	REGENWASSER	FOK	FUSSBODENOVERKANTE
STAHLBETON	TRINKWASSER	RDOOK	ROHDRECKENOVERKANTE
DÄMMUNG	DRAINAGE	MOK	MAUEROVERKANTE
STAHL	LÜFTUNG	PH	PARAPETHÖHE
GIPSKARTON	HEIZUNG	UZ	UNTERZUG
HOLZ	STATIK	ÜZ	ÜBERZUG

BAUPLAN

KG.: ST. JOHANN IN DER HAIDE - 64140 EZ.: 865 GST.NR.: 46/16

BAUHER: JR Projektentwicklungs- & Management GmbH Moggau 4a A- 8301 Laßnitzhöhe	GRUNDEIGENTÜMER: JR Projektentwicklungs- & Management GmbH Moggau 4a A- 8301 Laßnitzhöhe
PLANVERFASSER:	BAUFÜHRER:

REV. A	09.01.20	HM	Anschlusspunkte u. Leitungsführungen d. Anschlusseinrichtungen (Wasser, Strom, LWI, Kanal)
REV. B	04.02.20	HM	Dachausstieg, Regenrohr, Höhenpunkt Ausragung, Randbleiten, Durchbrüche, Rückwände WC, Änderung UK Holzträger auf + 3,44m, Ausführung Brandschutzmittelbleibende Wand, Stufenauflager, Lamellenlängs Terasse, Lamellenauflagerung Südwestecke, Küchenwände, Raumaufl. Jokers
REV. C	26.02.20	HM	Küchenmöblierung, Interio Möblierung
REV. D	14.03.20	HM	Trockenbau, Kühlräume lt. Hauser, Schrankleitung, CO2 Lagerung, Carbonator
REV. E	08.04.20	HM	Trockenbau, Kühlräume, Durchbrüche, Bodenleitungen, Fassadenschicht
REV. F	16.04.20	HM	Lage Carbonator, Zwischenpodest u. Treppe, Trockenbauvergängerungen
REV. G	07.05.20	HM	
REV. H			
REV. I			
Index	Datum	Name	Bezeichnung


PROJEKT:
NEUBAU JOHANN 8295
JR PROJEKTENTWICKLUNGS- & MANAGEMENT GMBH | ST. JOHANN i.d. HAIDE

DARSTELLUNG:	MASSSTAB	GEZ.	DATUM	PLAN NR.
DACHDRAUFSICHT LAGEPLAN, AUFBAUTEN	1:50	1:1000	HM	20.12.19 BP.01.04

GHT ARCHITEKTUR UND BAUMANAGEMENT

Diese Zeichnung ist geistiges Eigentum von GHT. Sie darf ohne unsere schriftliche Zustimmung weder vervielfältigt noch reproduziert noch in irgendeiner Weise weitergegeben werden.
This drawing or information is the property of GHT and must not be copied or used in part without permission and is subject to return upon request.


ANSICHT NORD
1:100

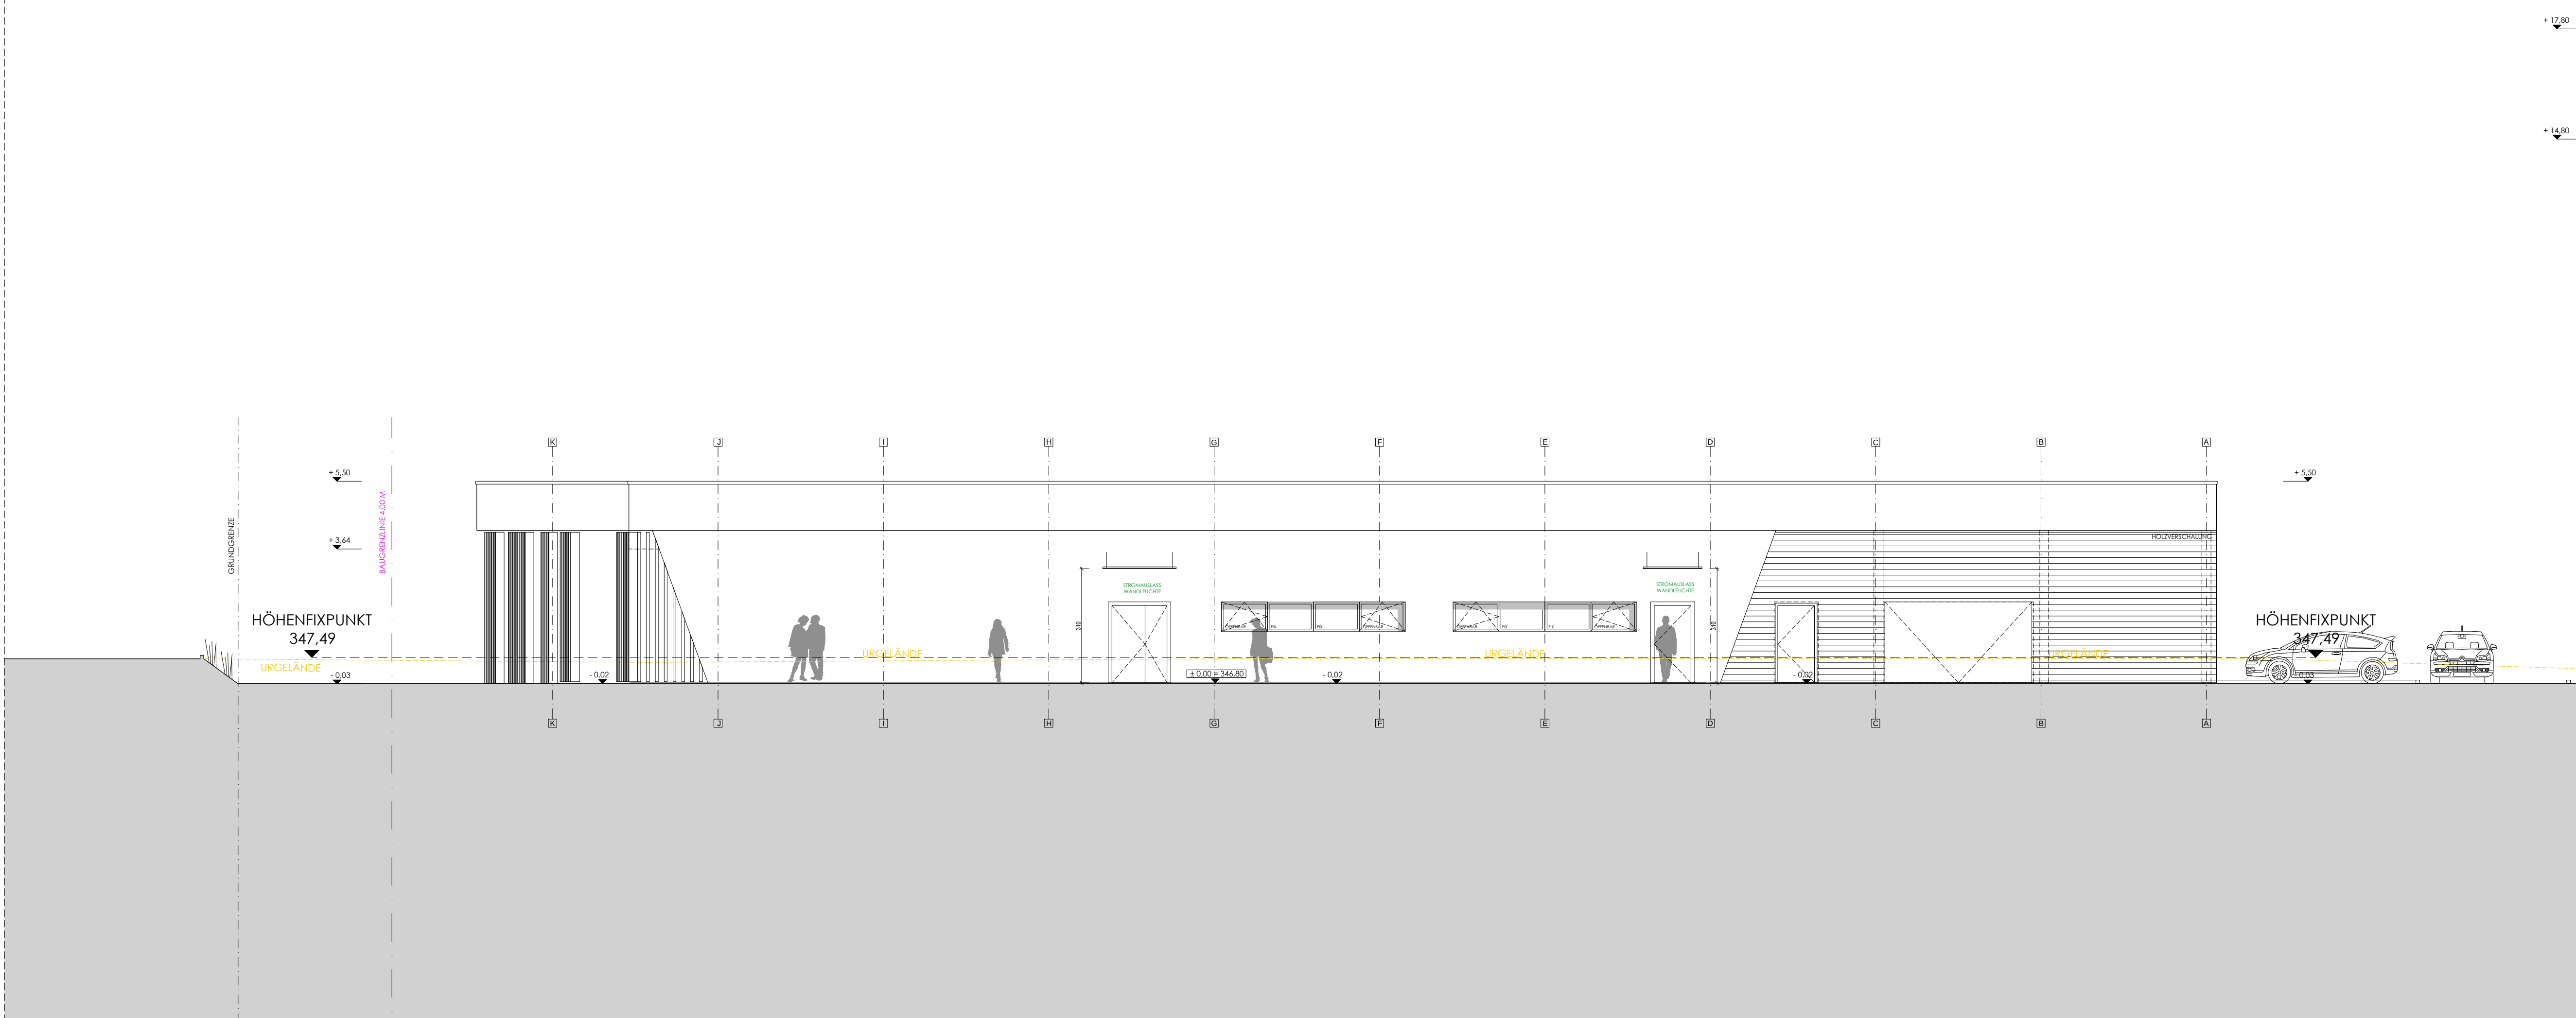

ANSICHT OST
1:100



LAGEPLAN
1:1000

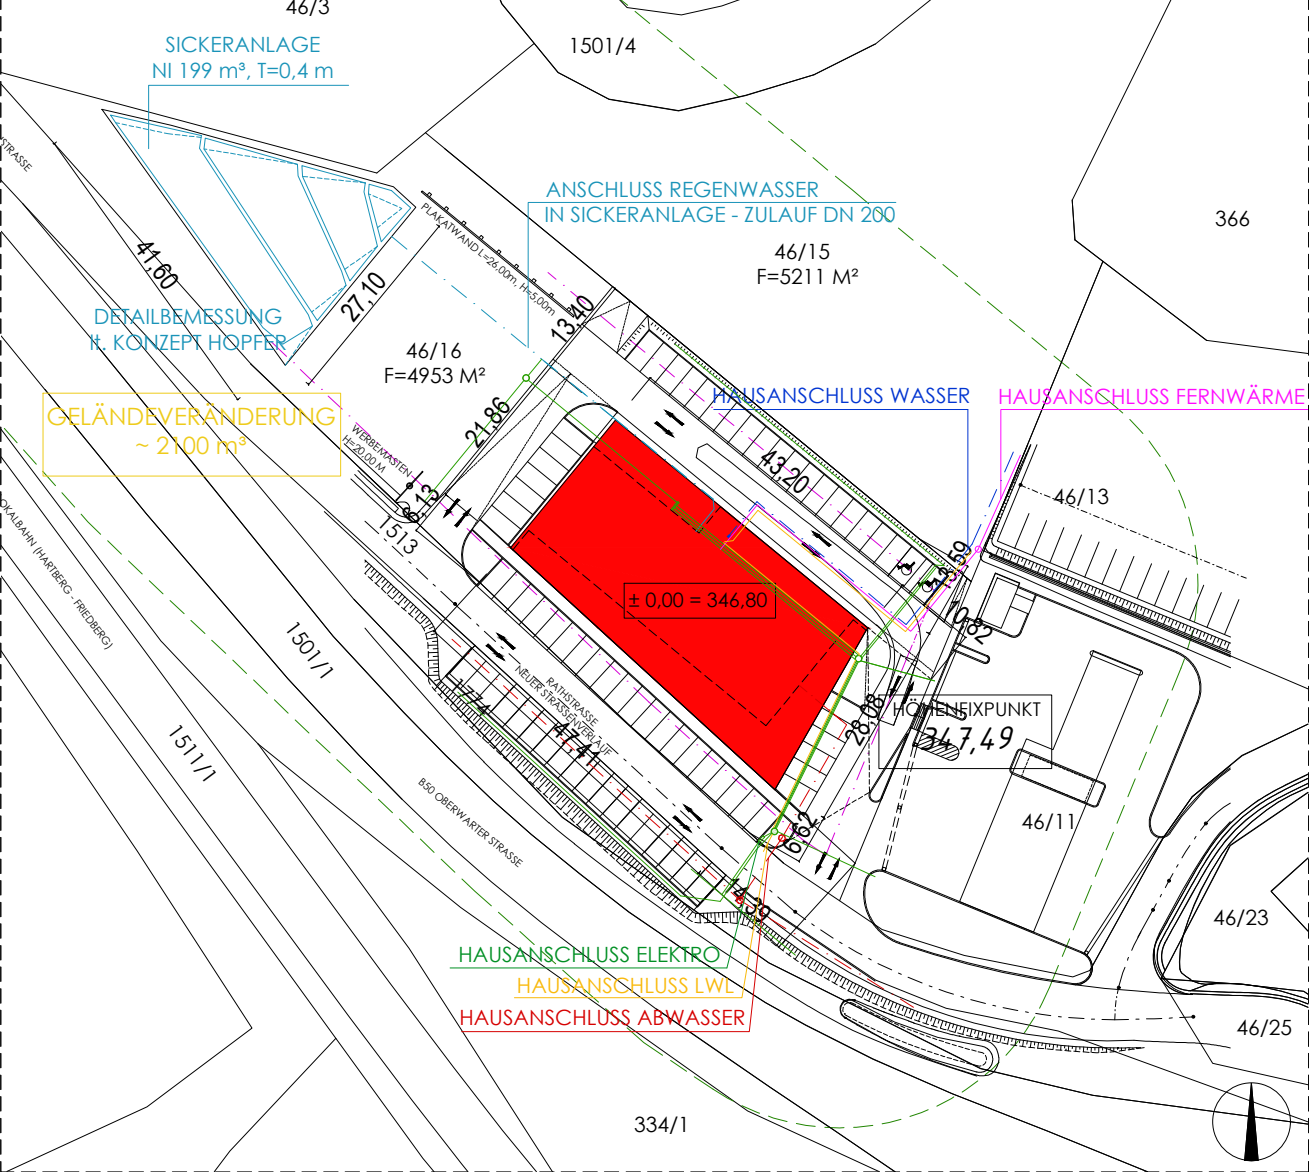

AUFBAUTEN

A AUSSENWAND 0.419 1 Außenputz 0.015 2 Armierungsgewebe 0.001 3 Armierungsschicht 0.003 4 Dämmung 0.140 5 Klebspachtel 0.005 6 Stahlbetondeckplatte 0.250 7 Spachtelung 0.005	B AUSSENWAND ZU MÜLLERAUM 0.419 1 Außenputz 0.015 2 Armierungsgewebe 0.001 3 Armierungsschicht 0.003 4 Dämmung 0.140 5 Klebspachtel 0.005 6 Stahlbetondeckplatte 0.250 7 Spachtelung 0.005	C VERSCHALUNG MÜLLERAUM 0.110 1 Nut- und Federbrett 0.030 2 Unterkonstruktion 0.080	D INNENWAND TRAGEND 0.260 1 Spachtelung 0.005 2 Stahlbetondeckplatte 0.250 3 Spachtelung 0.005	E INNENWAND NICHT TRAGEND 0.135 1 Spachtelung 0.005 2 EPS-Gefälle-Dämmung 0.025 3 C-Profil-Dämmung 0.075 4 Gipskartondecke doppel 0.025 5 Spachtelung 0.005	F FUSSBODEN ERDANLIEGEND 0.676 1 Fliesen im Mörtelbett 0.010 2 Hebelstich 0.070 3 PE-Folie 0.001 4 Trittschalldämmung TDP130 0.030 5 Schüttung 0.090 6 Bitumenabdichtungsbahn 0.005 7 Stahlbetondecke bewehrt 0.250 8 XPS-Dämmung 0.140 9 Spachtelstreich 0.080	G FUSSBODEN BESENTRICH 0.400 1 Bodenplatte Besenstrich 0.250 2 Rollierung 0.150	H FUSSBODEN TERRASSEN 0.400 1 Bodenplatte geglättet 0.250 2 Rollierung 0.150	I FLACHDACH HAUPTDACH 1.000 1 Folienabdichtung vollst. verklebt 0.003 2 EPS-Gefälle-Dämmung 0.180 3 EPS-Grunddämmung 0.250 4 Dampfsperre 0.005 5 Dampfsperre 0.002 6 Klebefolienmatte 0.560	J FLACHDACH ÜBER MÜLLERAUM 0.470 1 Folienabdichtung vollst. verklebt 0.003 2 EPS-Gefälle-Dämmung 0.180 3 EPS-Grunddämmung 0.250 4 Dampfsperre 0.005 5 Dampfsperre 0.002 6 Stahlbetondecke II. Statik 0.250
---	--	--	--	---	---	--	---	--	---

Unterzüge/Stützen lt. Statik
Außenüren und Fenster sind Mauerlichten
Innenüren sind Stocklichter
Alle Abfallstränge sind über Dach entlüftet
HKLS+E-Installationen nach Plänen der Fachplaner
Auf schalltechnische Trennung der Wohnungen achten

FUSSBODENDURCHBRUCH
BODENDURCHBRUCH
DECKENDURCHBRUCH

NATURMASSE NEHMEN, KOTEN ÜBERPRÜFEN

LEGENDE				
	BESTAND		ELEKTRO	DDB DECKENDURCHBRUCH
	ABBRUCH		KANAL	WS WANDSCHLITZ
	ZIEGEL		REGENWASSER	FOK FUSSBODENBERKANTE
	STAHLBETON		TRINKWASSER	RDOK ROHDECKENBERKANTE
	DÄMMUNG		DRAINAGE	MOK MAUEROBERKANTE
	STAHL		LÜFTUNG	PH PARAPETHHÖHE
	GIPSKARTON		HEIZUNG	UZ UNTERZUG
	HOLZ		STATIK	ÜZ ÜBERZUG

BAUPLAN

KG.: ST.JOHANN IN DER HAIDE - 64140	EZ.: 865	GST.NR.: 46/16
BAUHERR: JR Projektentwicklungs- & Management GmbH Moggau 40 A- 8301 Laßnitzhöhe	GRUNDEIGENTÜMER: JR Projektentwicklungs- & Management GmbH Moggau 40 A- 8301 Laßnitzhöhe	
PLANVERFASSTER:	BAUFÜHRER:	


REV. A	09.01.20	HM	Anschlusspunkte u. Leitungsführungen d. Anschlussleitungen (Wasser, Strom, LWL, Kanal)
REV. B	04.02.20	HM	Dachaufstieg, Regenrohr, Höhenpunkt Auskragung, Randleisten, Durchbrüche, Rückwände WC, Änderung UK Holzträger auf + 3.44m, Ausführung Brandschnittsblende Wand, Stufenaustritt.
REV. C	26.02.20	HM	Lamellenlänge Terrasse, Lamellenausführung Südwestecke, Küchenwände, Raumluft, Jokers
REV. D	14.03.20	HM	Küchenmöblierung, Interior Möblierung
REV. E	08.04.20	HM	Trockenbau, Kühlräume lt. Hauser, Schrankleitung, CO2 Lagerung, Carbonator
REV. F	16.04.20	HM	Trockenbau, Kühlleitungen, Durchbrüche, Bodenleitungen, Fassadenschiff
REV. G	07.05.20	HM	Lage Carbonator, Zwischenpodest u. Treppe, Trockenbauergänzungen
REV. H			
REV. I			
Index	Datum	Name	Bezeichnung

PROJEKT: NEUBAU JOHANN 8295 JR PROJEKTENTWICKLUNGS- & MANAGEMENT GMBH ST.JOHANN i.d. HAIDE


DARSTELLUNG:	MASSSTAB 1:50, 1:1000, HM	GEZ. 20.12.19	DATUM 20.12.19	PLAN NR. BP.01.06
ANSICHTEN NORD & OST LAGEPLAN, AUFBAUTEN	GHT ARCHITEKTUR UND BAUMANAGEMENT			

Diese Zeichnung ist geistiges Eigentum von GHT. Sie darf ohne unsere besondere Zustimmung weder ververviältigt, noch ausgeteilt, noch an driten Personen bekanntgegeben werden.
This drawing or information is the property of GHT and must not be copied, not utilized in whole or in part without permission and is subject to return upon request.


ANSICHT SÜD
1:100

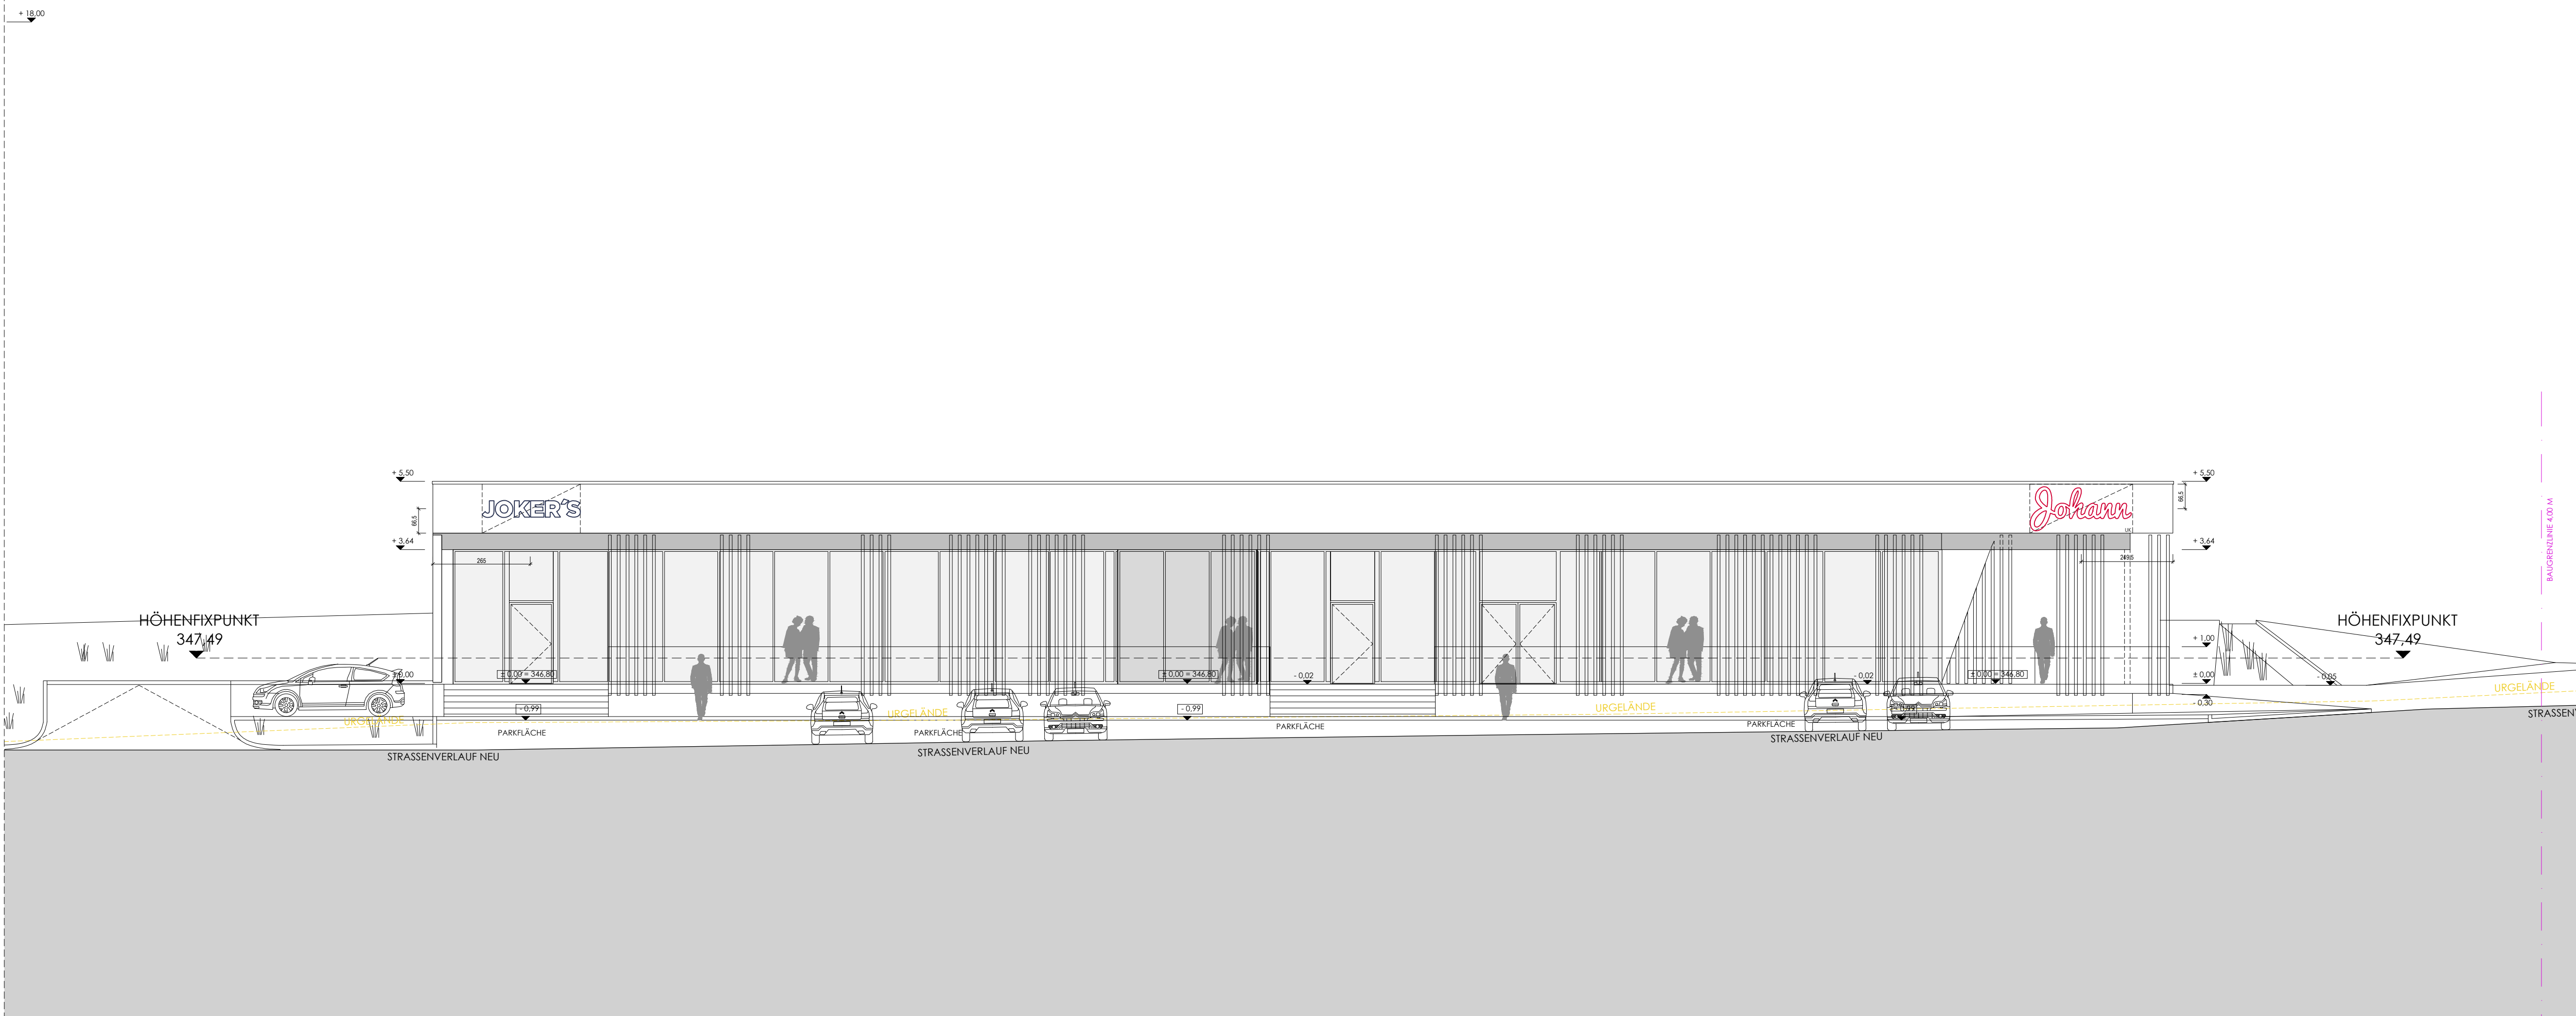

ANSICHT WEST
1:100

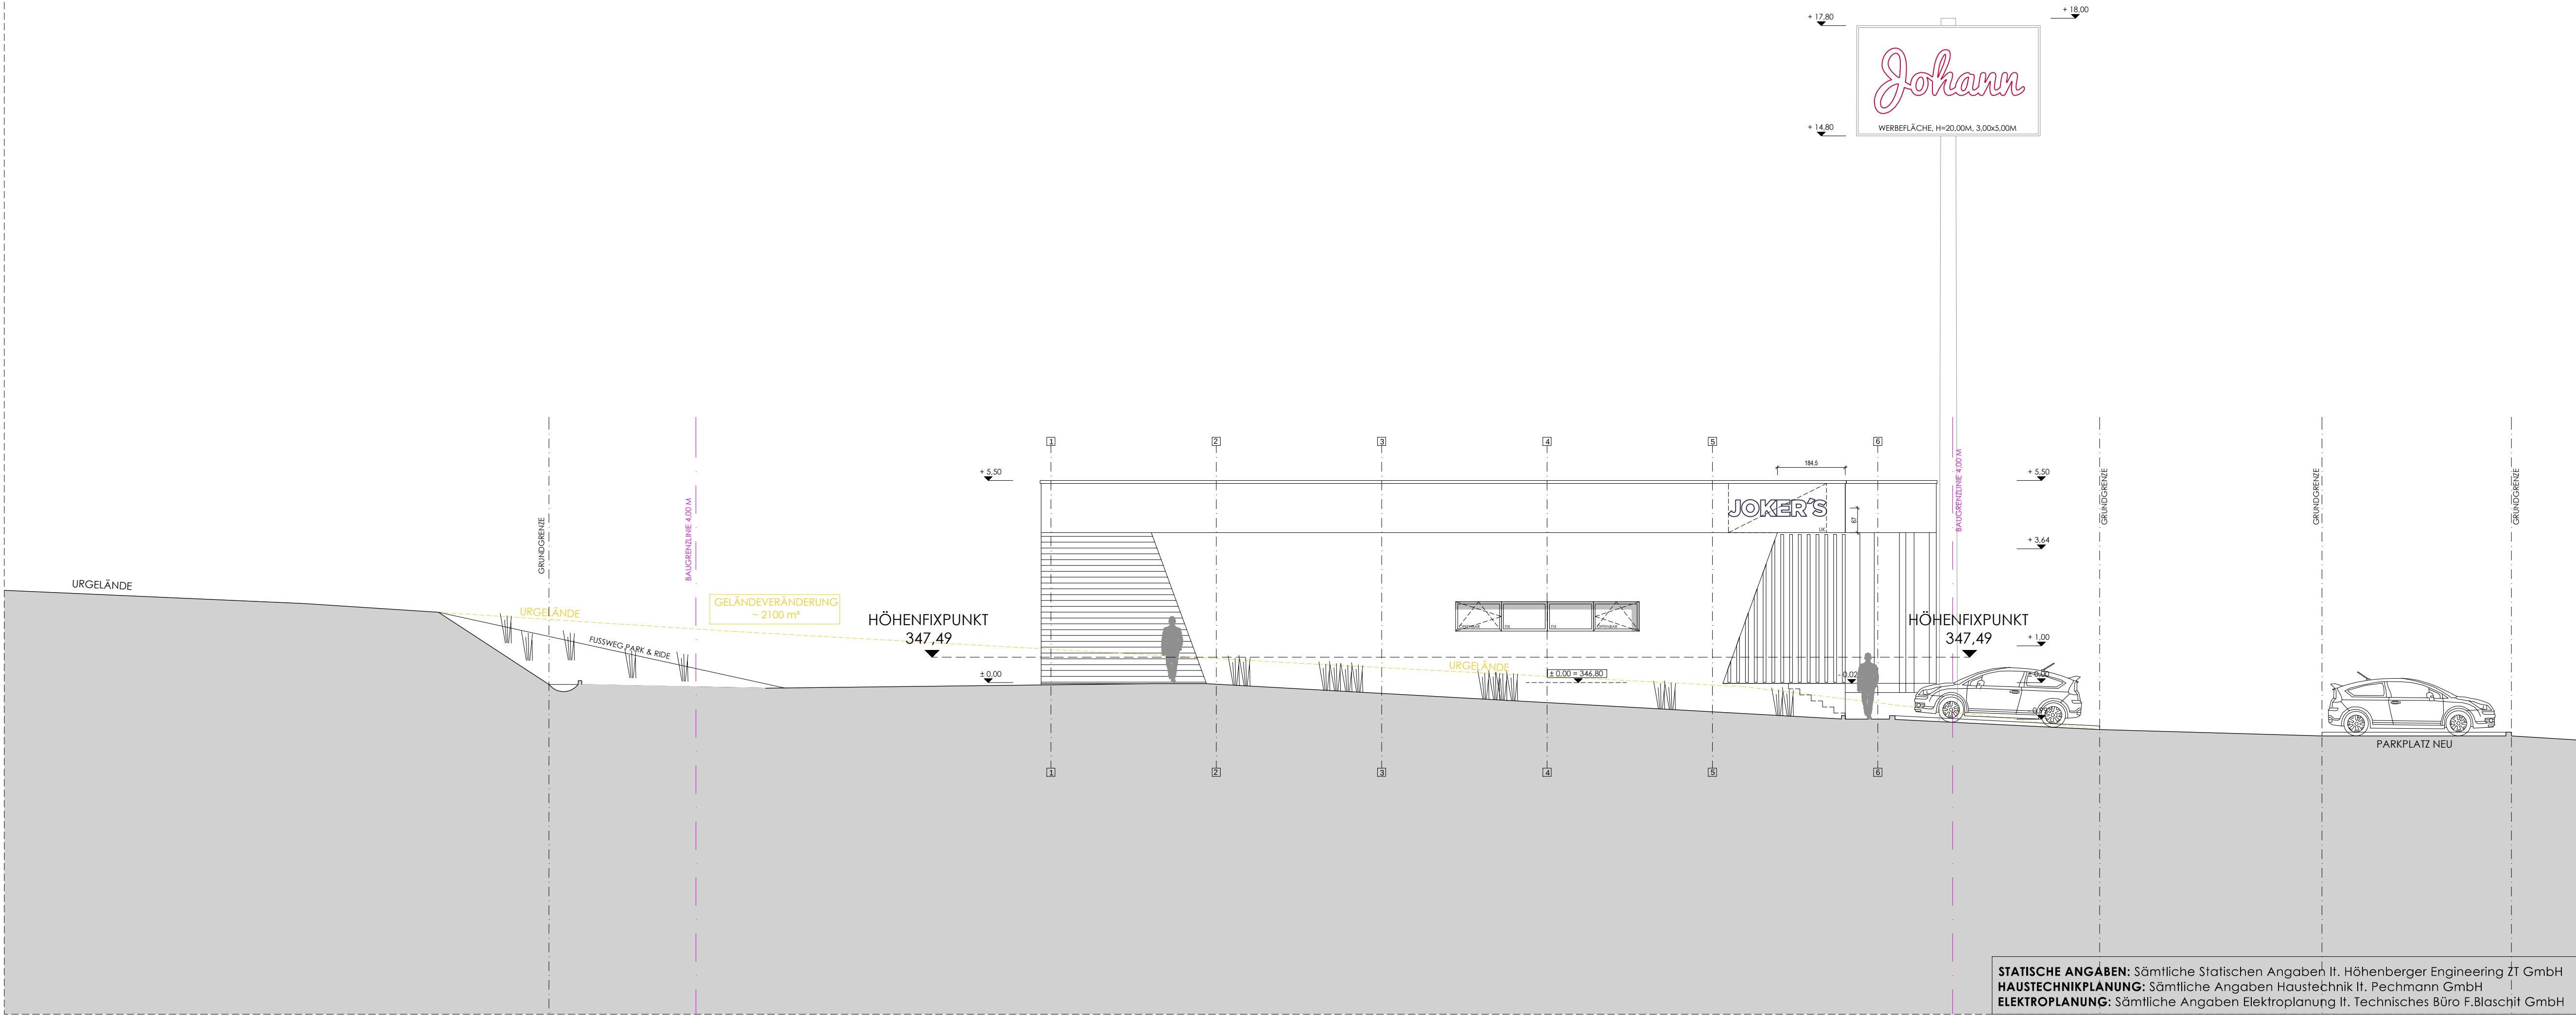

LAGEPLAN
1:1000

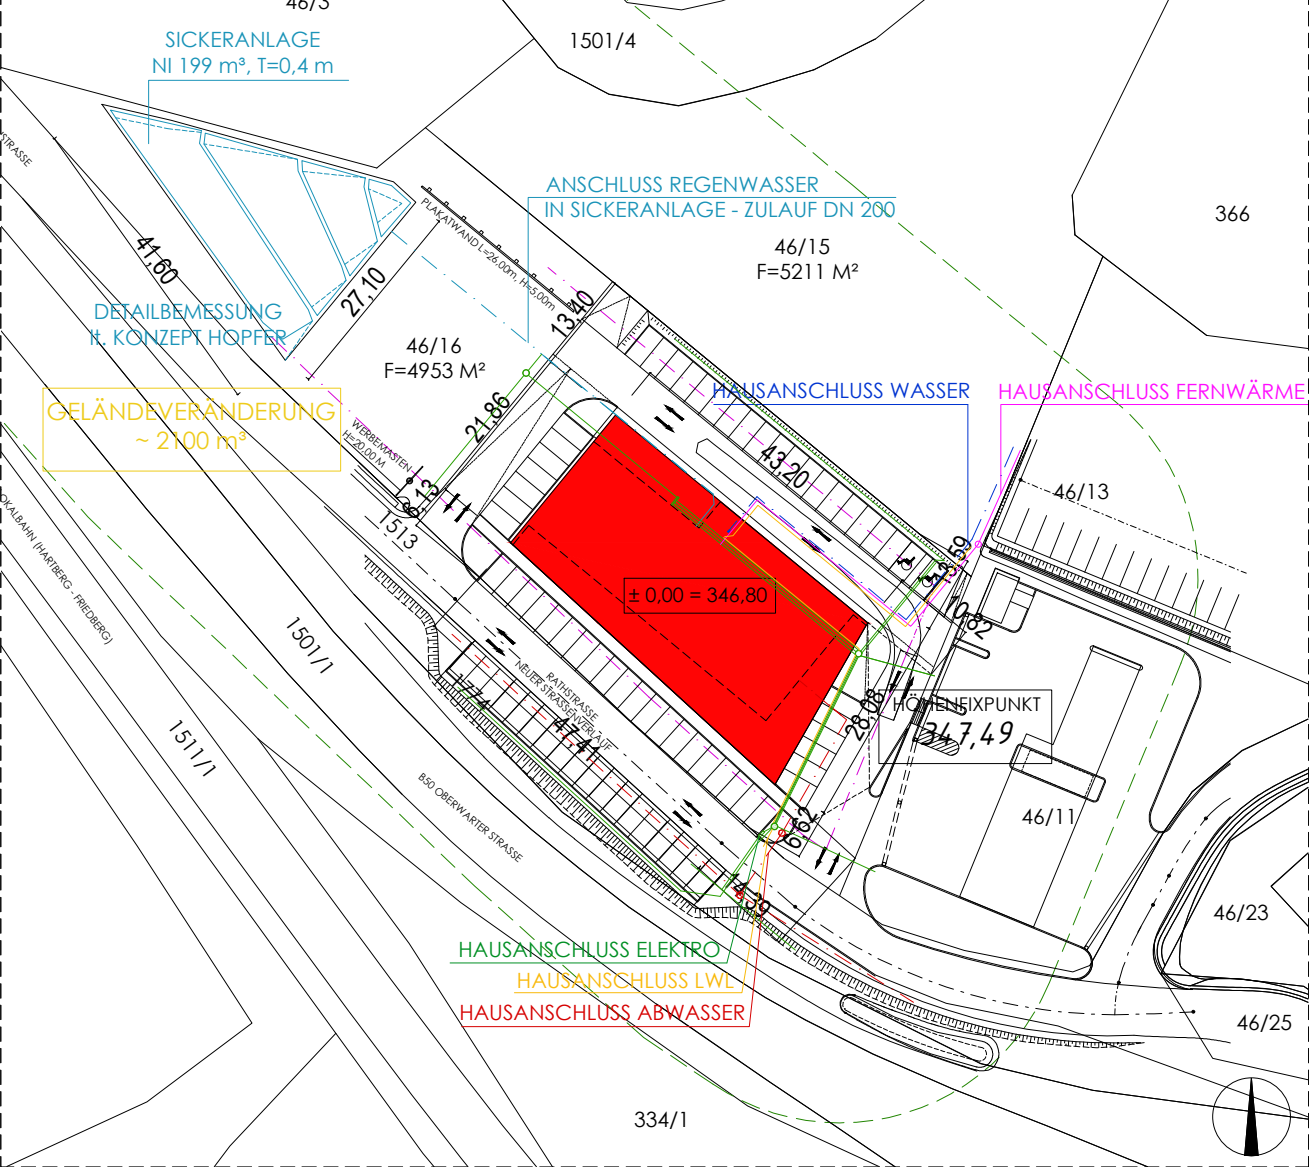

AUFBAUTEN

A. I. AUSSENWAND 0.419 1 Außenputz 0.015 2 Armierungsgewebe 0.001 3 Armierungsschicht 0.003 4 Dämmung 0.140 5 Klebspachtel 0.005 6 Stahlbetondeckplatte 0.250 7 Spachtelung 0.005	B. I. AUSSENWAND ZU MÜLLERAUM 0.419 1 Außenputz 0.015 2 Armierungsgewebe 0.001 3 Armierungsschicht 0.003 4 Dämmung 0.140 5 Klebspachtel 0.005 6 Stahlbetondeckplatte 0.250 7 Spachtelung 0.005	C. I. VERBODEN MÜLLERAUM 0.110 1 Nut- und Federbrett 0.030 2 Rolllüftung 0.080	D. I. INNENWAND TRAGEND 0.260 1 Spachtelung 0.005 2 Stahlbetondeckplatte 0.250 3 Spachtelung 0.005	E. I. INNENWAND NICHT TRAGEND 0.135 1 Spachtelung 0.005 2 Gipskartondeckplatte 0.025 3 C-Profil Dämmung 0.075 4 Gipskartondeckplatte 0.025 5 Spachtelung 0.005	F. I. FUSSBODEN ERDANLIEGEND 0.676 1 Fliesen im Mörtelbett 0.010 2 Heizelement 0.070 3 PE-Folie 0.001 4 Bitumenabdichtungsbahn TDP130 0.001 5 Schüttung 0.090 6 Bitumenabdichtungsbahn 0.001 7 Stahlbetondeckplatte bewehrt 0.250 8 XPS Dämmung 0.140 9 Spachtelung 0.080	G. I. FUSSBODEN BESENSTRICH 0.400 1 Bodenplatte Besenstrich 0.250 2 Rolllüftung 0.150	H. I. FUSSBODEN TERRASSEN 0.400 1 Bodenplatte geglättet 0.250 2 Rolllüftung 0.150	I. I. FLACHDACH HAUPTDACH 1.000 1 Isolation vordach vordach 0.003 2 EPS-Gelbedämmung 0.180 3 EPS-Grunddämmung 0.250 4 Dampfsperre 0.005 5 Dampfsperre 0.002 6 Klebsteinelemente 0.560	J. I. FLACHDACH ÜBER MÜLLERAUM 0.470 1 Isolation vordach vordach 0.003 2 EPS-Gelbedämmung 0.180 3 EPS-Grunddämmung 0.250 4 Dampfsperre 0.005 5 Dampfsperre 0.002 6 Stahlbetondeckplatte II. Statik 0.250
---	--	---	--	--	---	--	--	--	---

Unterzüge/Stützen lt. Statik	
Außenüren und Fenster sind Mauerlichten	
Innenüren sind Stocklichter	
Alle Abfallstränge sind über Dach entlüftet	
HKLS+E-Installationen nach Plänen der Fachplaner	
Auf schalltechnische Trennung der Wohnungen achten	
	FUSSBODENDURCHBRUCH
	BODENDURCHBRUCH
	DECKENDURCHBRUCH

NATURMASSE NEHMEN, KOTEN ÜBERPRÜFEN

LEGENDE				
	BESTAND		ELEKTRO	DDB DECKENDURCHBRUCH
	ABBRUCH		KANAL	WS WANDSCHLITZ
	ZIEGEL		REGENWASSER	FOK FUSSBODENBERKANTE
	STAHLBETON		TRINKWASSER	RDOK ROHDECKENBERKANTE
	DÄMMUNG		DRAINAGE	MOK MAUEROBERKANTE
	STAHL		LÜFTUNG	PH PARAPETHHÖHE
	GIPSKARTON		HEIZUNG	UZ UNTERZUG
	HOLZ		STATIK	ÜZ ÜBERZUG

BAUPLAN

KG.: ST.JOHANN IN DER HAIDE - 64140	EZ.: 865	GST.NR.: 46/16
BAUHERR: JR Projektentwicklungs- & Management GmbH Moggau 40 A- 8301 Laßnitzhöhe	GRUNDEIGENTÜMER: JR Projektentwicklungs- & Management GmbH Moggau 40 A- 8301 Laßnitzhöhe	
PLANVERFASSTER:	BAUFÜHRER:	

REV. A	09.01.20	HM	Anschlusspunkte u. Leitungsführungen d. Anschlussleitungen (Wasser, Strom, LWL, Kanal)
REV. B	04.02.20	HM	Dachausstieg, Regenrohr, Höhenpunkt Ausrichtung, Randleisten, Durchbrüche, Rückwände WC, Änderung UK Holzträger auf + 3.44m, Ausführung Brandschnittbildende Wand, Stufenaustritt.
REV. C	26.02.20	HM	Lamellenlänge Terrasse, Lamellenausführung Südwestecke, Küchenwände, Raumluft, Jokers
REV. D	14.03.20	HM	Küchenmöblierung, Interieur Möblierung
REV. E	08.04.20	HM	Trockenbau, Kühlräume lt. Hauser, Schrankleitung, CO2 Lagerung, Carbonator
REV. F	16.04.20	HM	Trockenbau, Kühlleitungen, Durchbrüche, Bodenleitungen, Fassadenschiff
REV. G	07.05.20	HM	Lage Carbonator, Zwischenpodest u. Treppe, Trockenbauergänzungen
REV. H			
REV. I			
Index	Datum	Name	Bezeichnung

PROJEKT: NEUBAU JOHANN 8295 JR PROJEKTENTWICKLUNGS- & MANAGEMENT GMBH ST.JOHANN i.d. HAIDE

DARSTELLUNG:	MASSSTAB: 1:50, 1:1000, HM	GEZ.: 20.12.19	DATUM: 20.12.19	PLAN NR.: BP.01.07
ANSICHTEN SÜD & WEST LAGEPLAN, AUFBAUTEN	GHT ARCHITEKTUR UND BAUMANAGEMENT			

Diese Zeichnung ist geistiges Eigentum von GHT. Sie darf ohne unsere besondere Zustimmung weder ververviältigt, noch ausgeteilt, noch an Dritten bekanntgegeben werden.
This drawing or information is the property of GHT and must not be copied, not used in whole or in part without permission and is subject to return upon request.