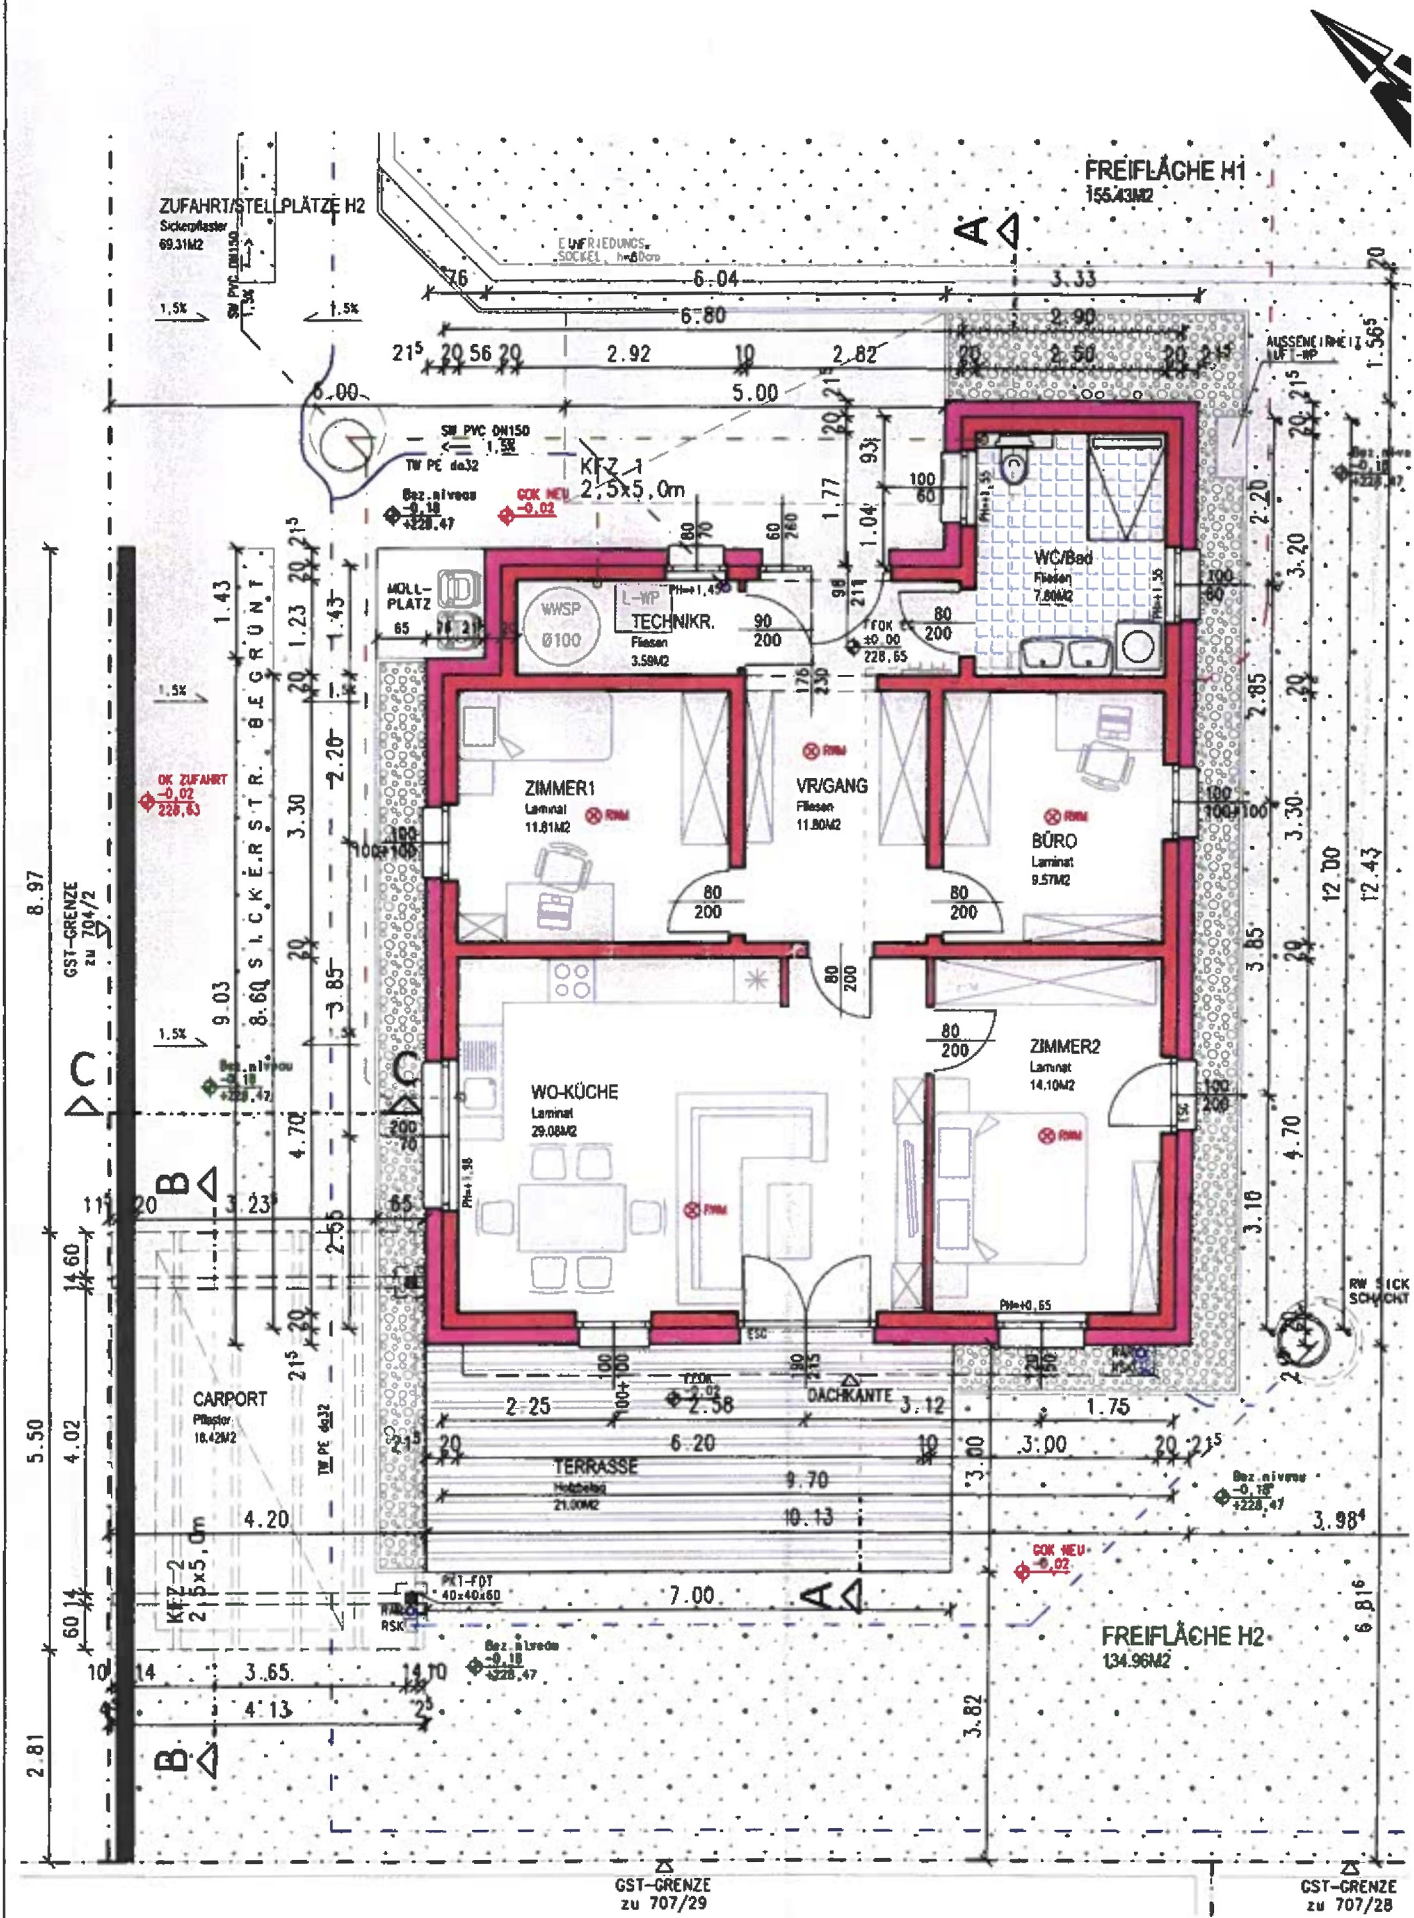

FREIFLÄCHE H1
155.43M2
ZUFAHRT/STELLPLÄTZE H2
Sickerpflaster
69.31M2
EINFRIEDUNGS-SOCKEL
SW PVC DN150
TW PE da32
KFZ 1
2,5x5,0m
Bez.niveau
-0,18
+228,47
GOK NEU
-0,02
MÜLL-PLATZ
WWSP
Ø100
L-WP
TECHNIKR.
Fliesen
3.59M2
WC/Bad
Fliesen
7.80M2
AUSSENEINHEIT LUFT-WP
ZIMMER1
Laminat
11.81M2
VR/GANG
Fliesen
11.80M2
BÜRO
Laminat
9.57M2
WO-KÜCHE
Laminat
29.08M2
ZIMMER2
Laminat
14.10M2
OK ZUFAHRT
-0,02
228,63
SICKERSTR. BEGRÜNT
GST-GRENZE
zu 704/2
CARPORT
Pflaster
18.42M2
TERRASSE
Holzbelag
21.00M2
DACHKANTE
RW SICK SCHACHT
KFZ 2
2,5x5,0m
PKT-FDT
40x40x60
FREIFLÄCHE H2
134.96M2
GST-GRENZE
zu 707/29
GST-GRENZE
zu 707/28