


Voranfrage

Errichtung von zwei Wohnhäusern
bzw. Vier Wohneinheiten

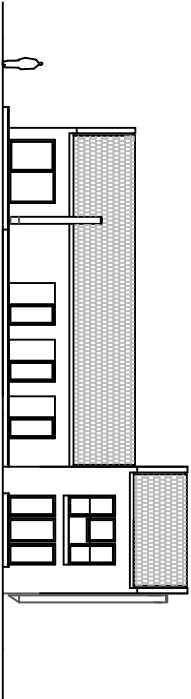

KG.: Gösting
Gr. Nr.: 295/9

Bauwerber:

DI. Olivber Seindl
Anichgasse 4
8051

Grundeigentümer: Fam. Seindl

Planverfasser:


SBA Arch. DI Oliver Seindl
Anichgasse 4
8051 Graz
0664 784 7827

Behörde:

Planinhalt:

Lageplan, Ansichten,
Schnitte und Grundrisse
M 1:250, M 1:100

Plannummer : 224 01 V1 8.2.2021

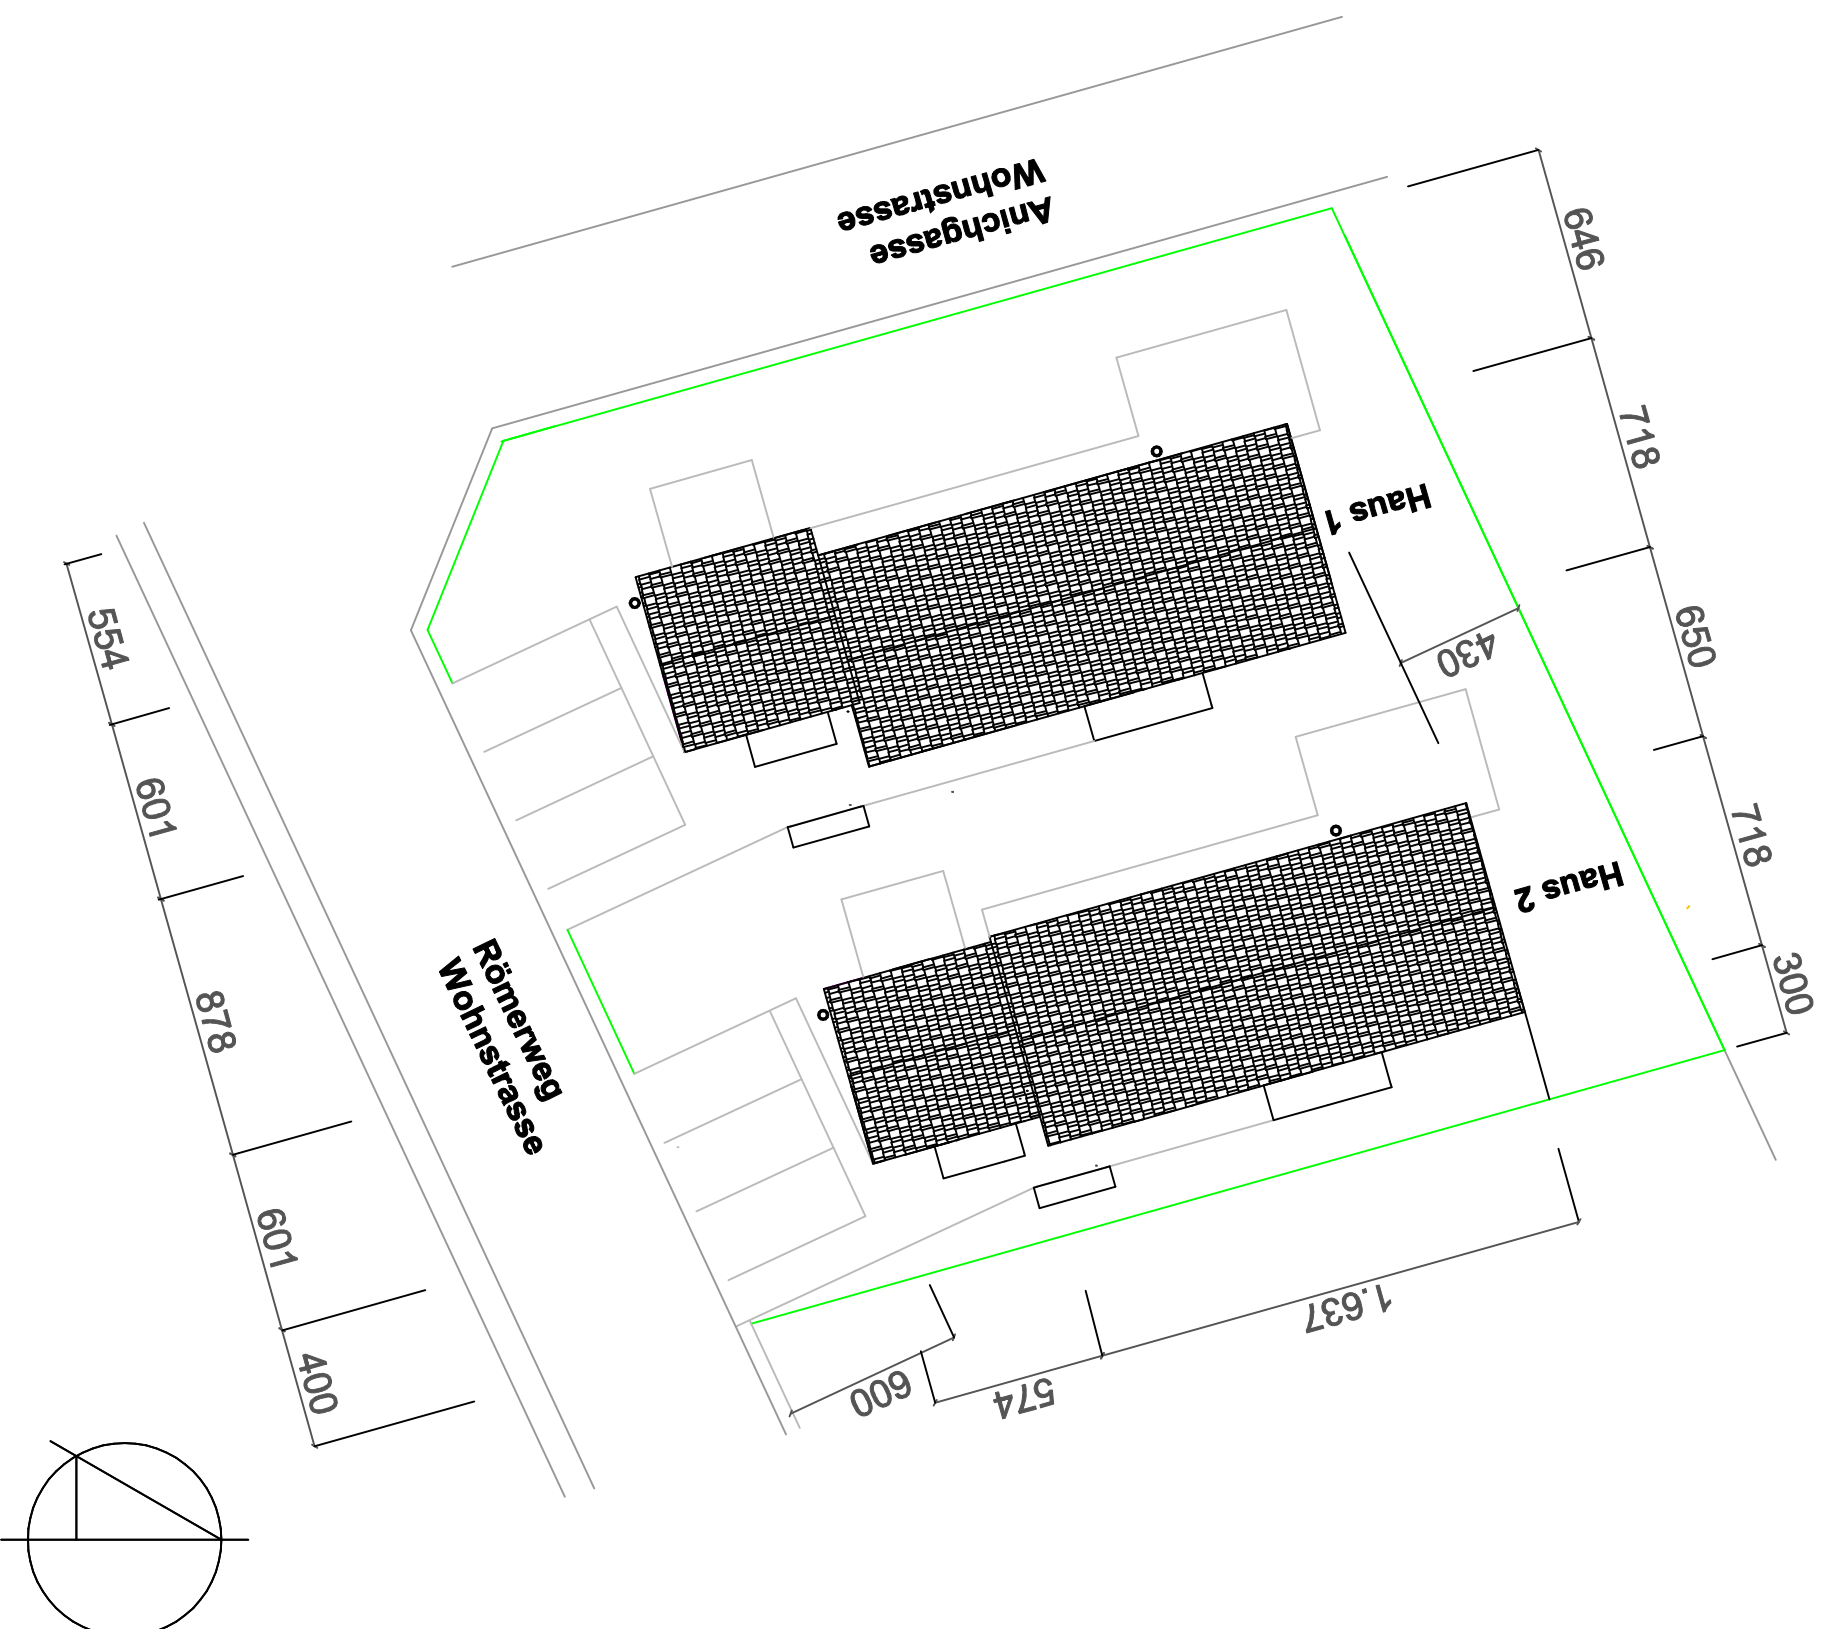



KG.: Gösting
Gr. Nr.: 295/9
Grundstücksgroße: 1001m²

Bruttogeschossfläche

Top 1 16,37 x 7,18 = 117,50 x 2 = 235,00 m²
Top 2 5,74 x 6,01 = 34,40 x 4 = 137,60 m²
372,60 m²

$$D = 372,60 / 1001 = 0,37$$

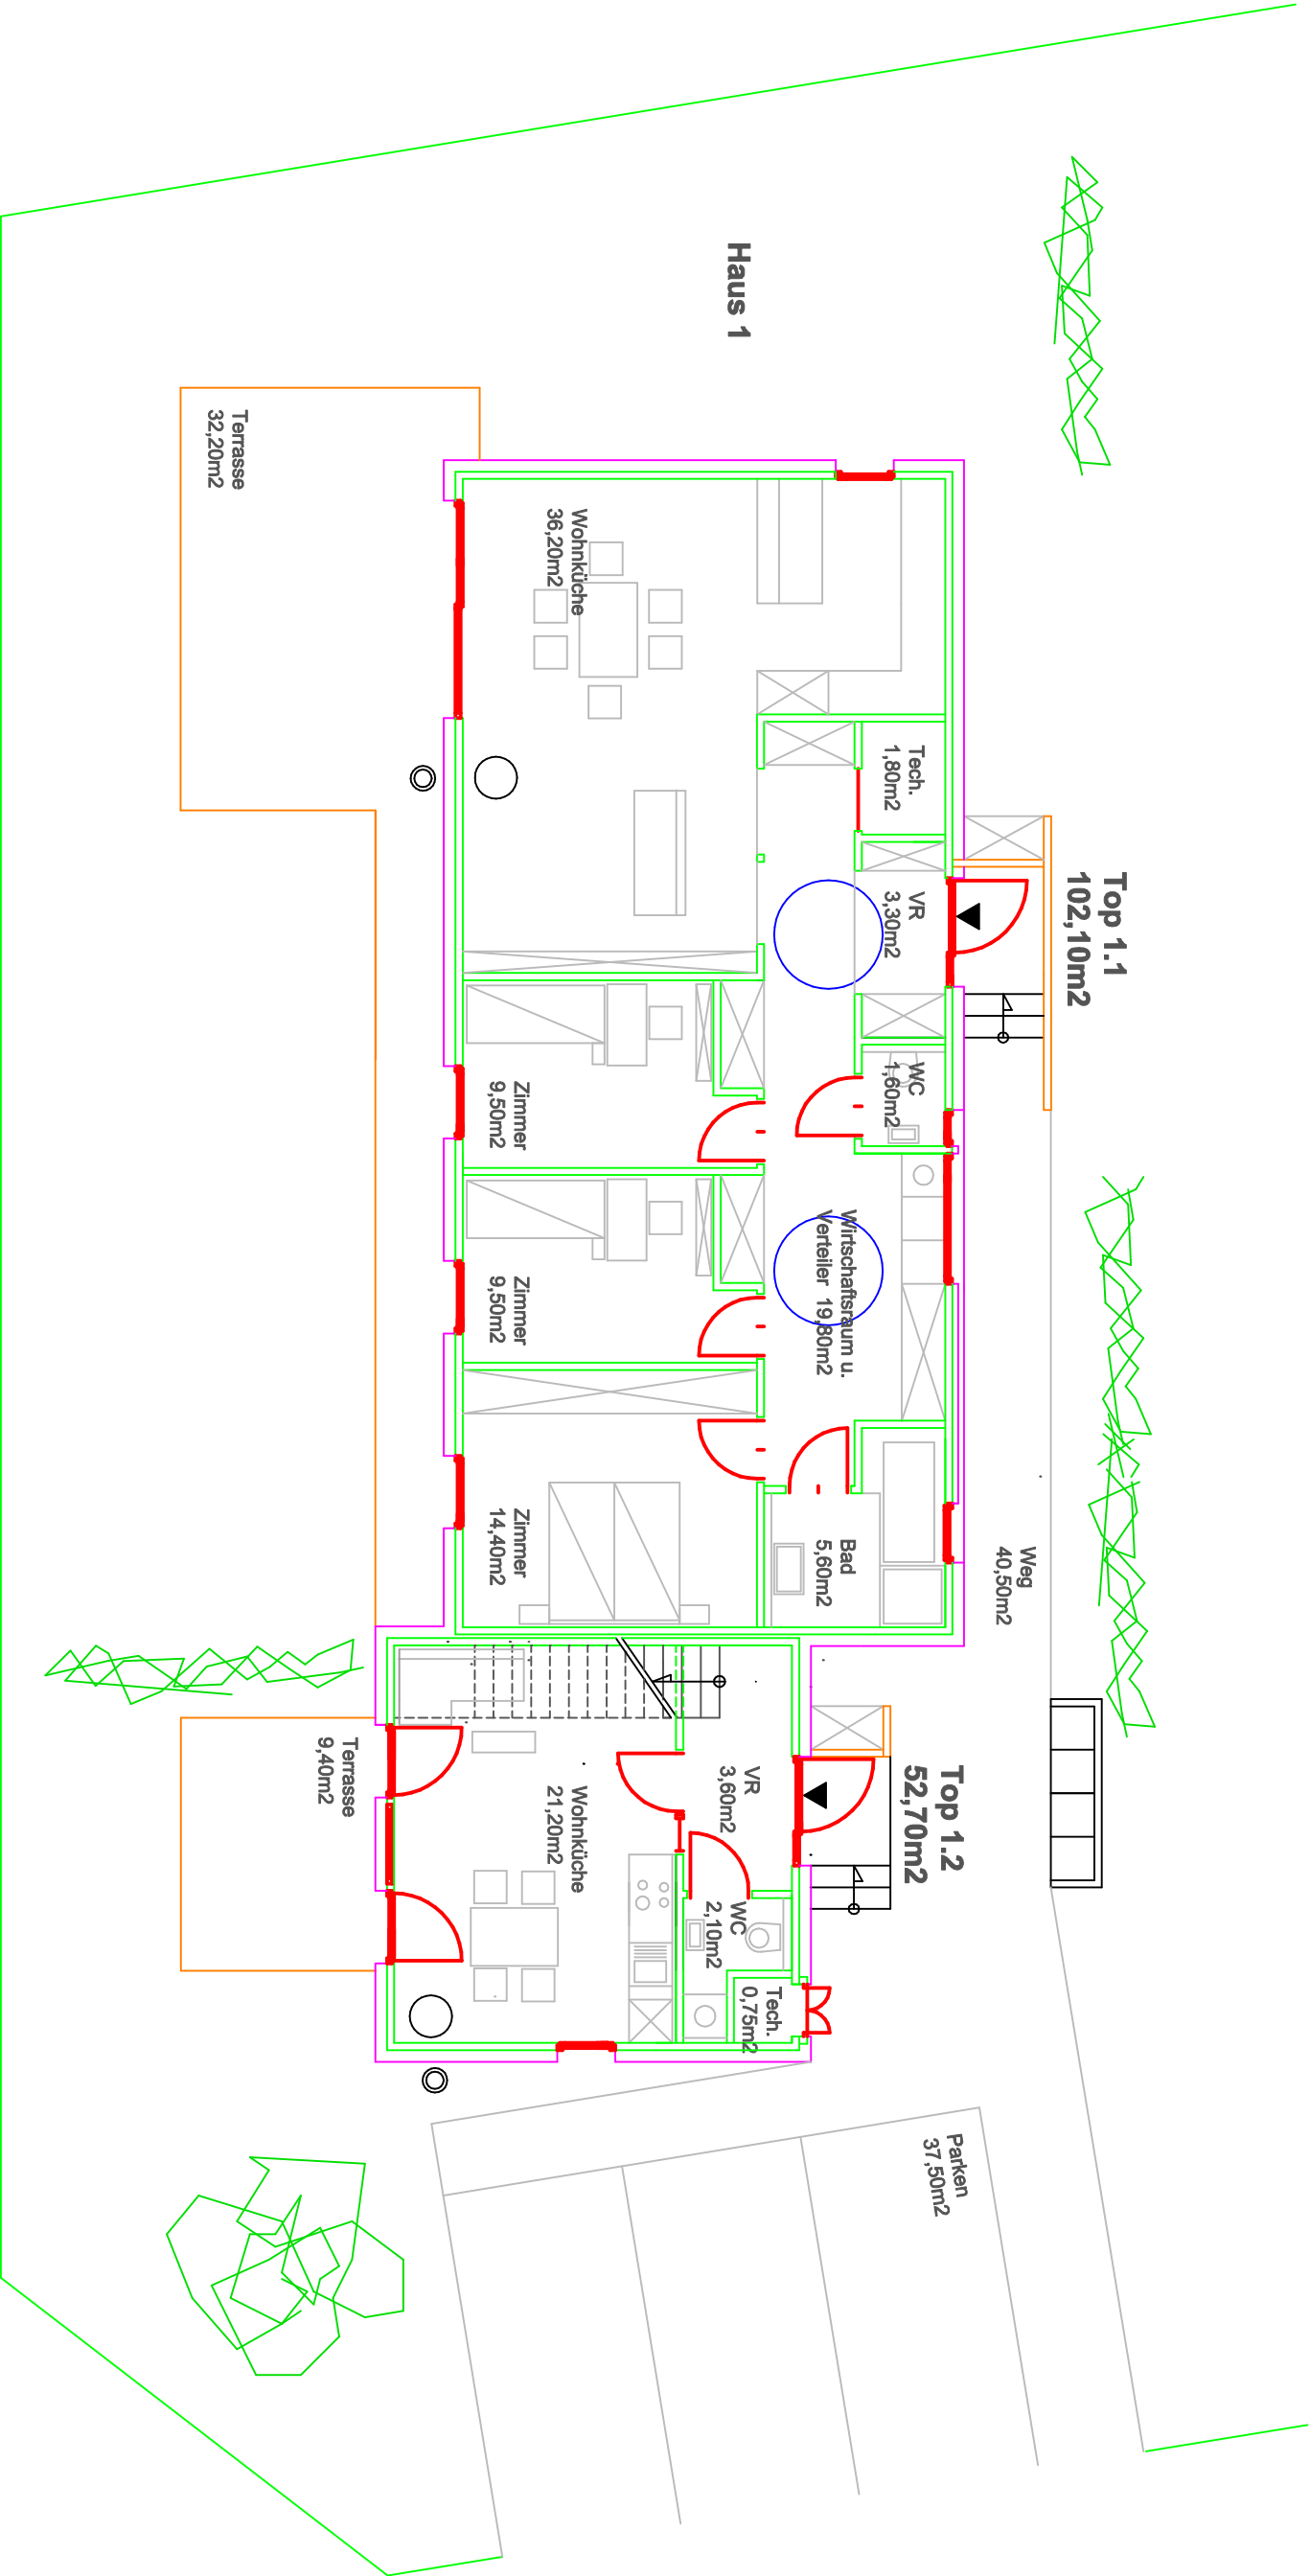

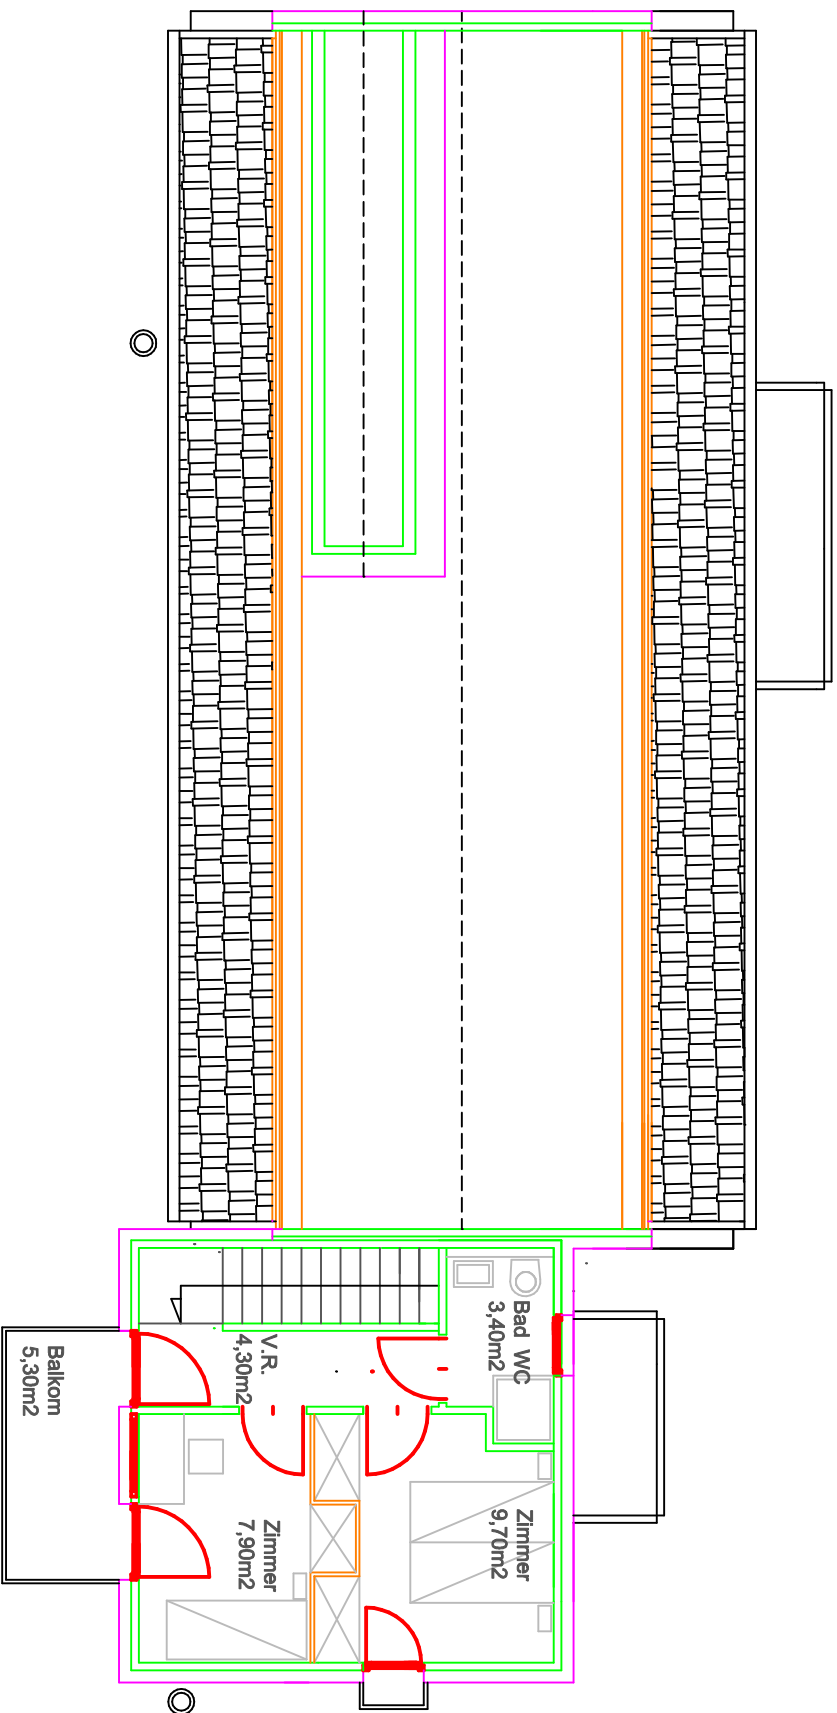


GR OG

- BSP
- WD
- Stahlbeton
- konst. Holz



BV
GR OG

Gösting
M 1:100
8.2.2021

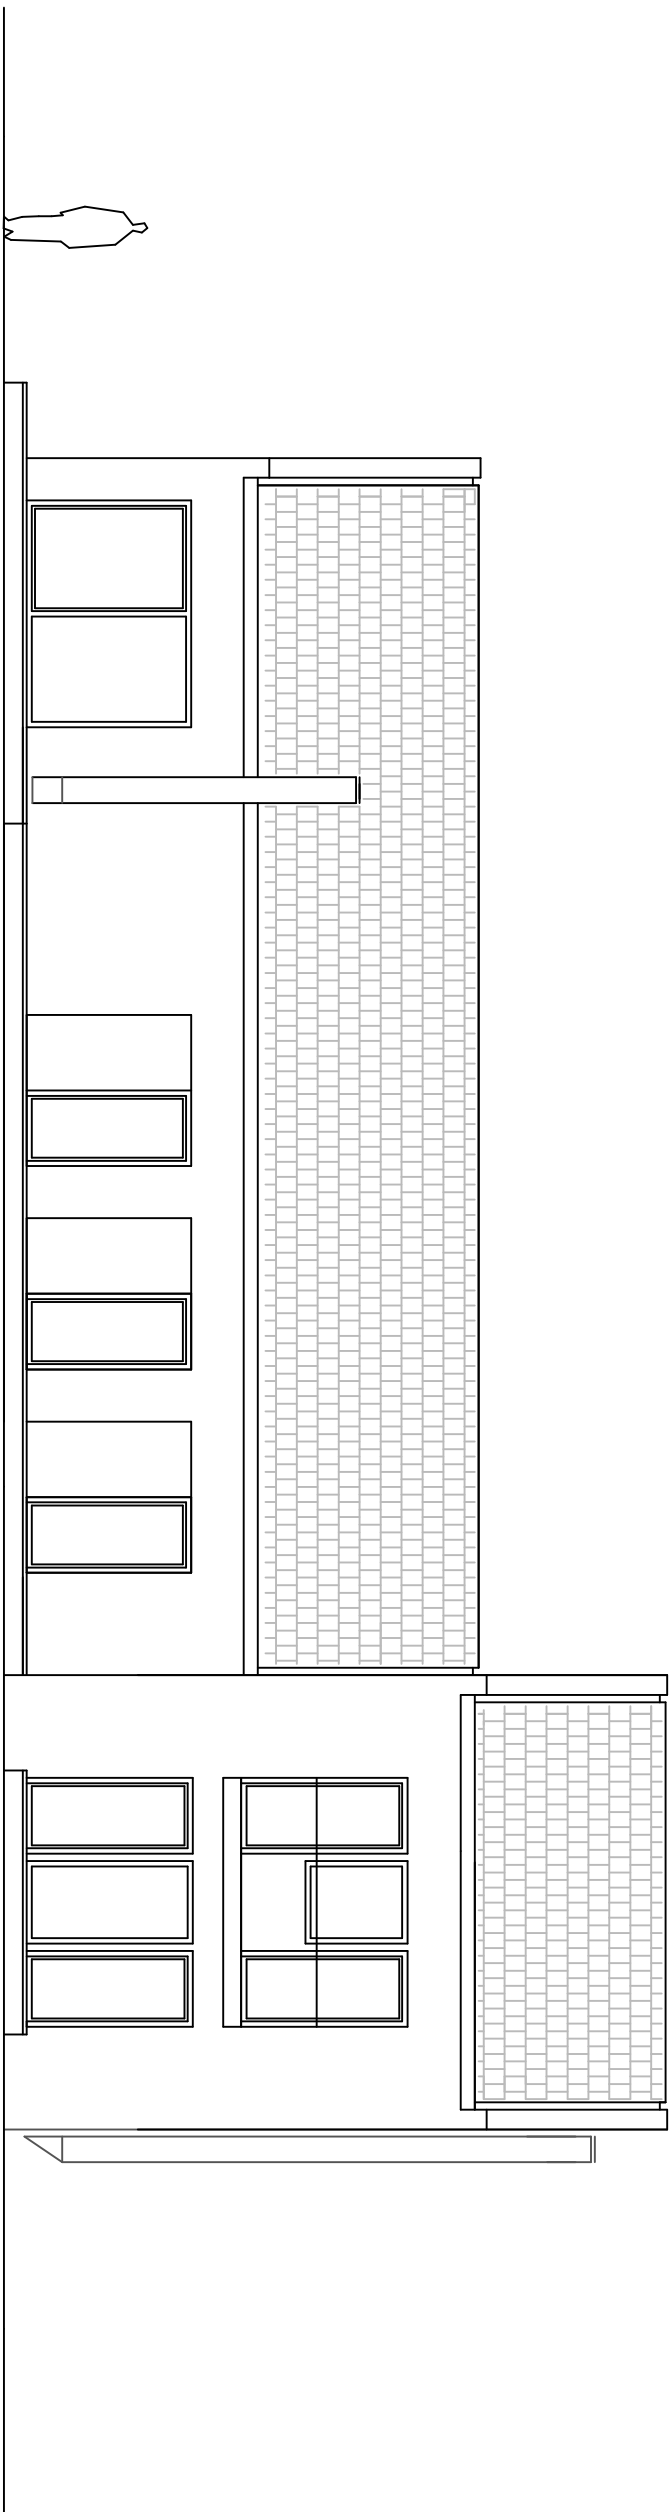


BV
Ansicht

Gösting
M 1:100
8.2.2021

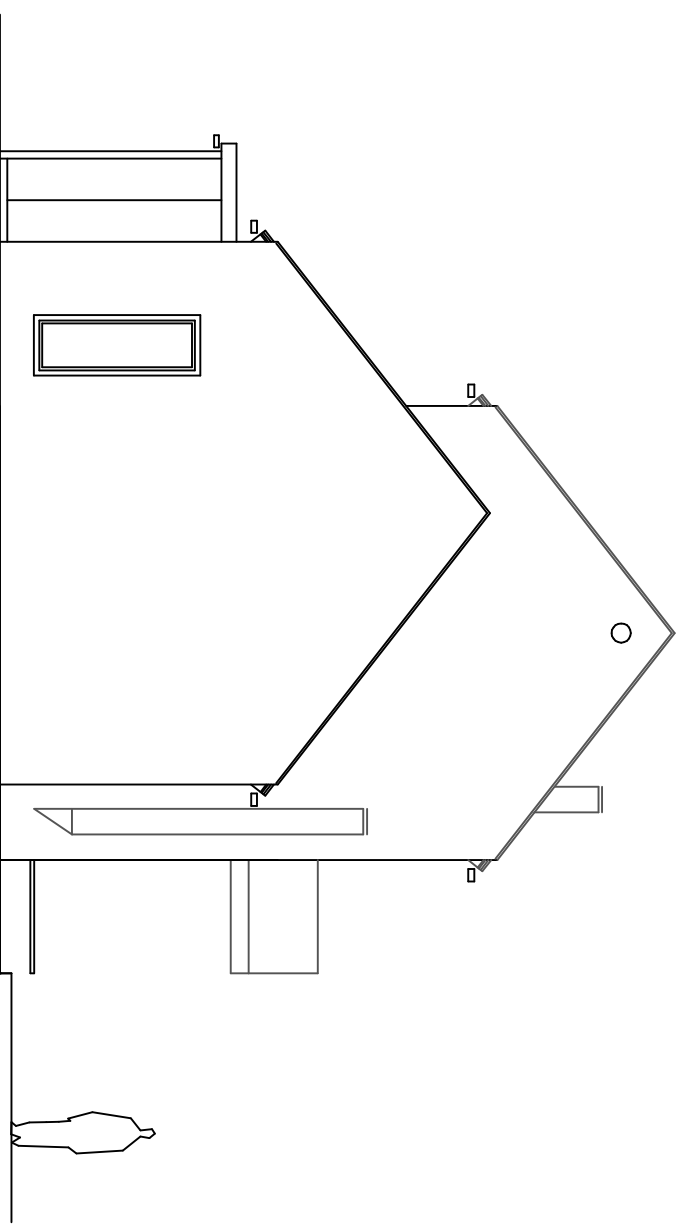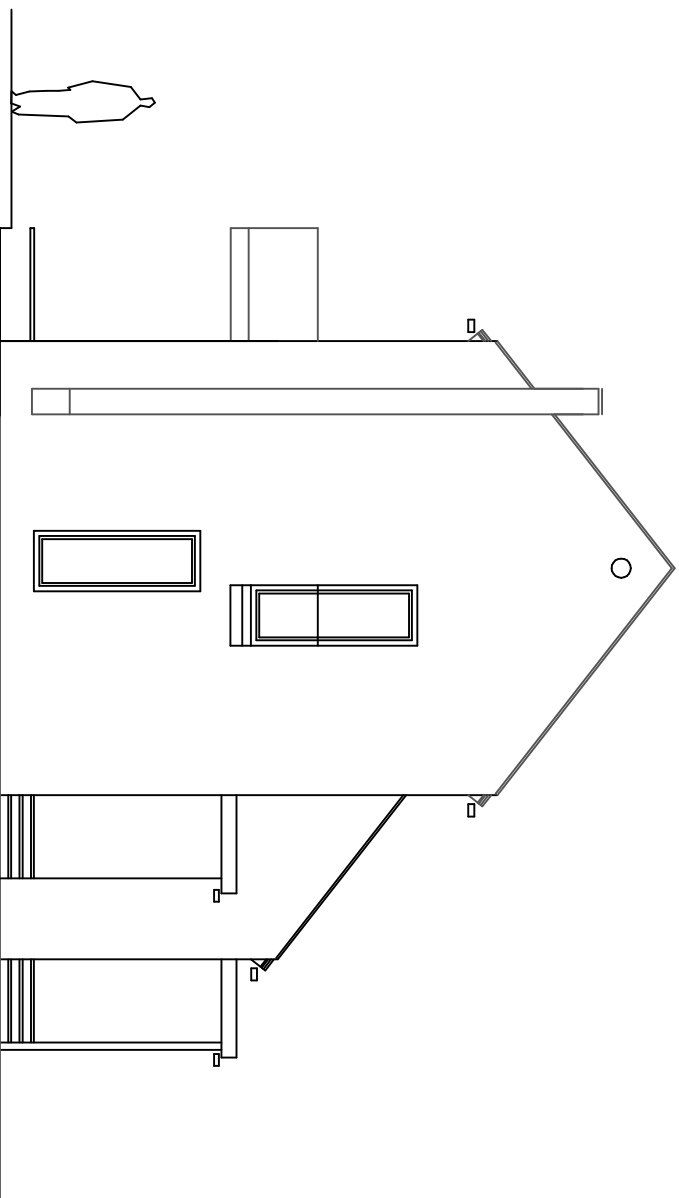


BV
Ansicht

Gösting
M 1:100
8.2.2021

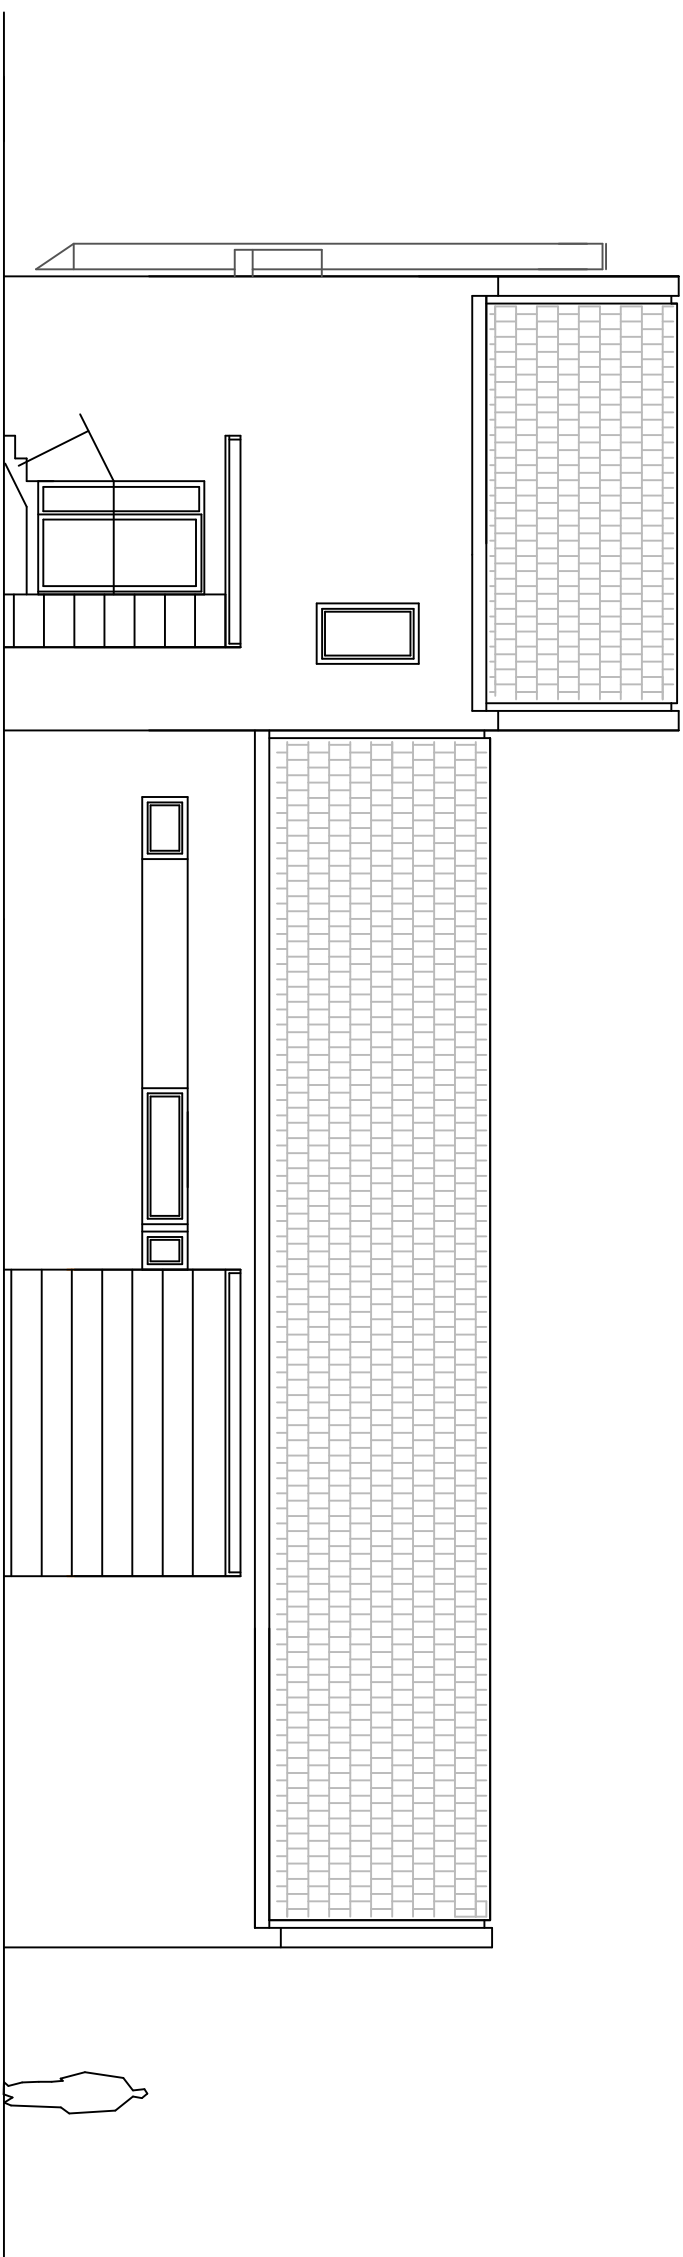

BV
Ansicht

Gösting
M 1:100
8.2.2021

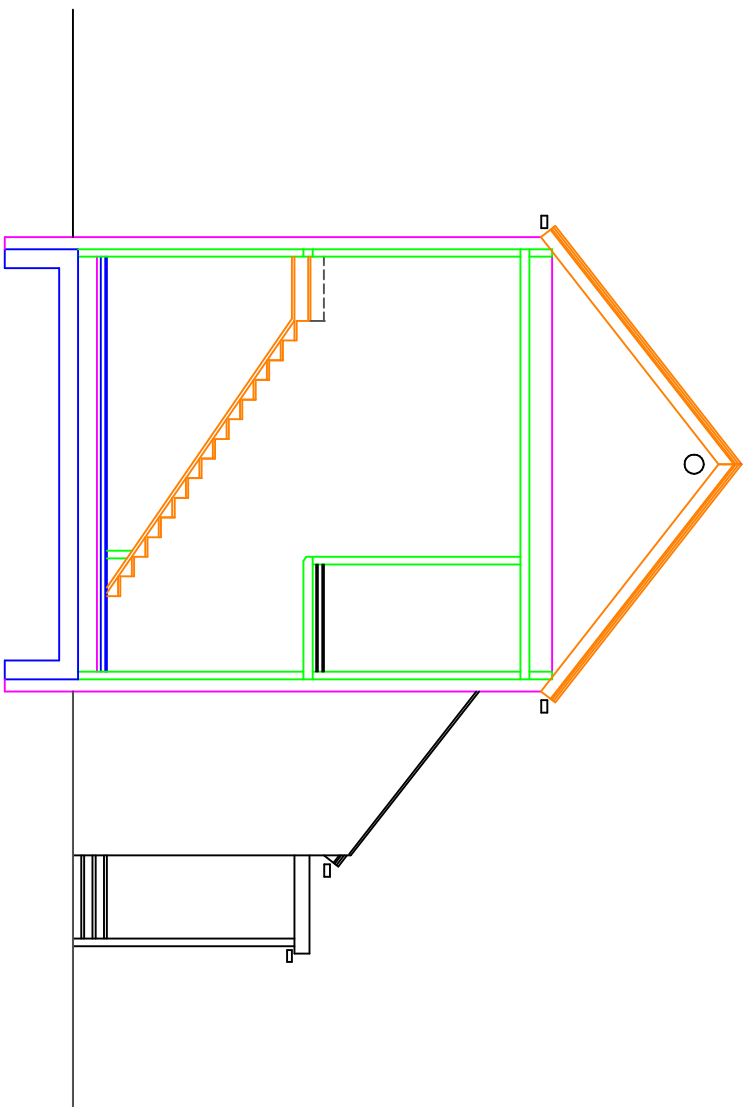

BSP
 WD
 Stahlbeton
 konst. Holz

