



Rimplergasse 22
1180 Wien


GG TOP 02

4-ZIMMER-WOHNUNG

WOHNFLÄCHE:	111,60m ²
LOGGIA:	-
TERRASSE:	-
BALKON:	-
GARTENTERRASSE:	37,37m ²
GARTEN:	292,25m ²
KELLERABTEIL	14,85m ²

RAUMHÖHE: 2,70m

ÜBERSICHT SCHNITT


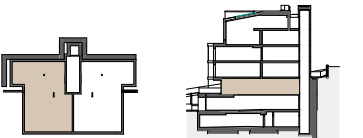


EXKLUSIVER VERKAUF



Unverbindliche Plankopie. Änderungen während der Bauausführung, infolge Behördenauflagen, haustechnischer und konstruktiver Maßnahmen vorbehalten.
Höhenangaben beziehen sich auf Fußbodenoberkante. Längen-, Höhen- und Flächenangaben entsprechen den Rohbaumaßen. Bauübliche Toleranzen sind zulässig. Dieser Plan ist nicht für die Bestellung von Einbaumöbeln verwendbar. Naturmaße erforderlich.
Alle Maße sind in Zentimeter, sofern nicht anderes angegeben.
Boden- und Wandbeläge, Elektro-, Sanitär- und sonstige Ausstattung laut gültiger Ausstattungsbeschreibung.

PLANSTAND 13.05.2026

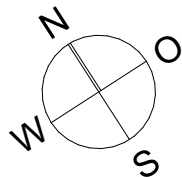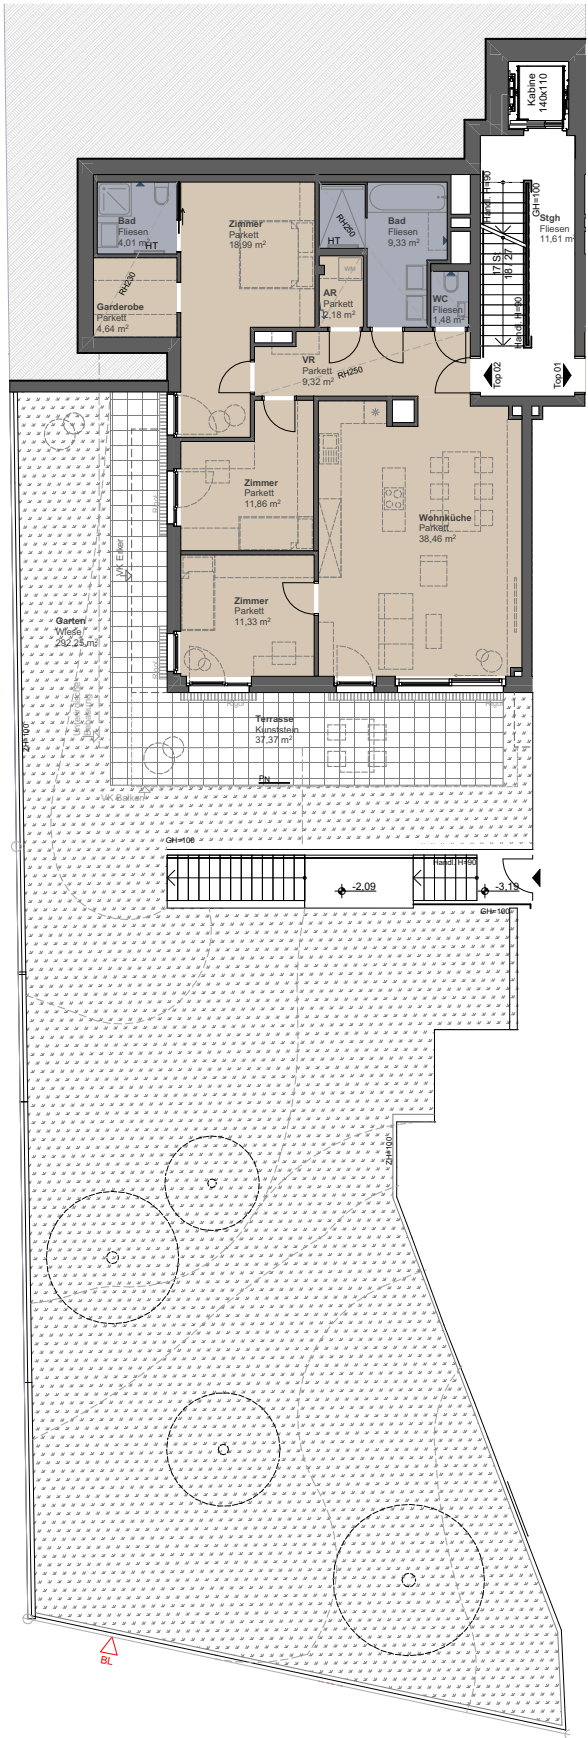

MASSSTAB 1:100
NUR BEI AUSDRUCK IN DATEI MASSSTÄBLICH

alle Höhen in cm
PNPanel
VSVorlegestufe
OLOberlicht
RHRaumhöhe
GHGeländerhöhe
ZHZaunhöhe
PHParapethöhe
HTHandtuchheizkörper
.....Sicherungskasten
▼ Lüftung

MASSSTAB 1:200
NUR BEI AUSDRUCK IN DATEI MASSSTÄBLICH