



Plan zur Erbauung eines Wohnhauses für Wohlge Herrn und Frau Michael und Katharina Mündler in Grammat-Neusiedl

Grundriß

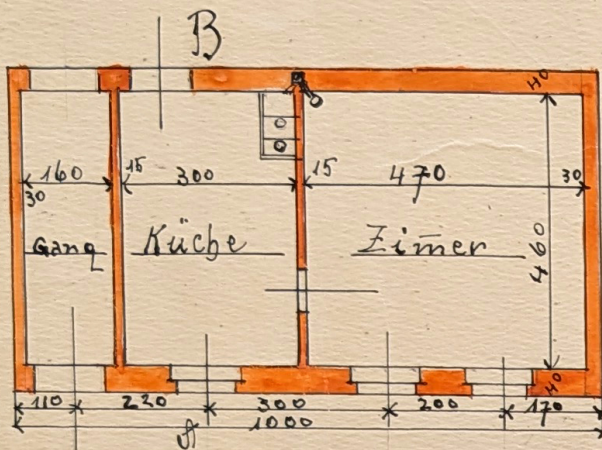

Maßstab 1:100

Schnitt A.B.

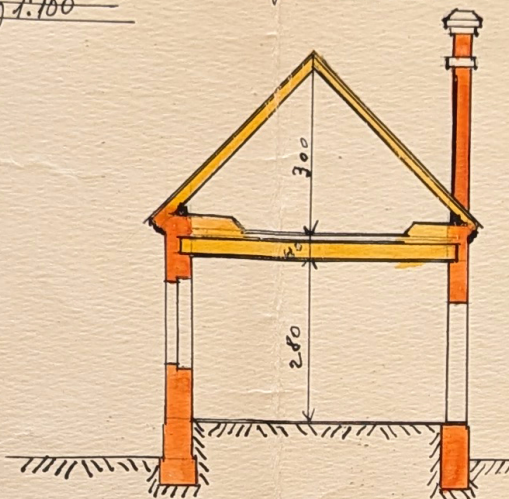


Ansicht



Situation

Maßstab 1:500

Nachbar H. Stöckl

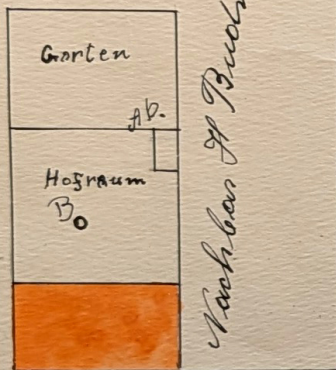

Strasse

Mannersdorf am 20 April 1936

Georg Lukowitsch

Maurermeister

Georg Lukowitsch

Maurermeister

Mannersdorf a. Lgb. Nr. 242

