


BRE 541



1230 WIEN
BREITENFURTER
STRASSE 541

ON 541 STIEGE 2
ERDGESCHOSS

TOP 01

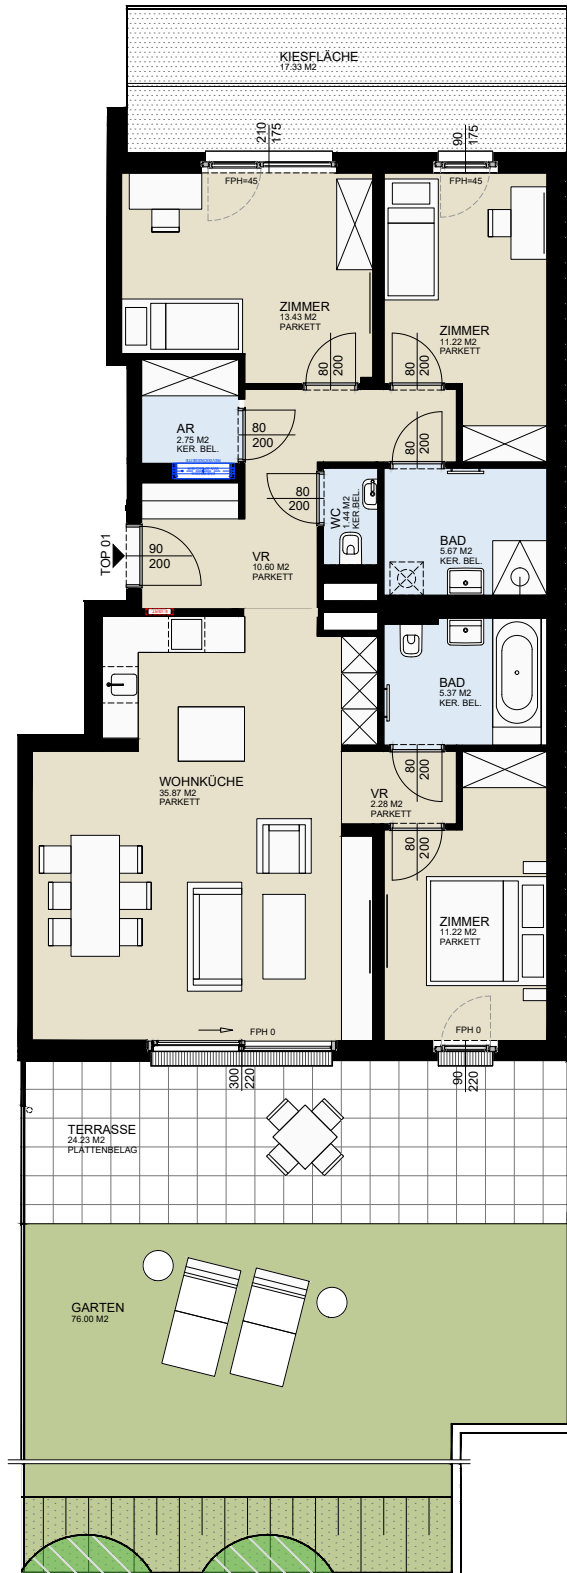


ECKDATEN

WOHNFLÄCHE: 99.85M²
TERRASSE 24.23M²
GARTEN 76.00M²



STAND vom 30.03.2026

DIE IN DEN PLÄNEN EINGEZEICHNETEN EINRICHTUNGSGEGENSTÄNDE DIENEN DER ILLUSTRATION UND SIND NICHT TEIL DES KAUFGEGENSTANDES (AUSGENOMMEN SANITÄRAUSSTATTUNGSGEGENSTÄNDE). FLÄCHENANGABEN BASIEREN AUF DEM DERZEITIGEN PLANUNGSSTAND UND UNTERLIEGEN ALLFÄLLIG NOCH GERINGFÜGIGEN ÄNDERUNGEN. IM ÜBRIGEN GILT DIE BAU- UND AUSSTATTUNGSBESCHREIBUNG. ÄNDERUNGEN WÄHREND DER BAUAUSFÜHRUNG INFOLGE BEHÖRDENAUFLAGEN, HAUSTECHNISCHER UND KONSTRUKTIVER ERFORDERNISSE BLEIBEN VORBEHALTEN. FÜR MÖBELEINBAUTEN SIND NATURMASSE ZU NEHMEN.

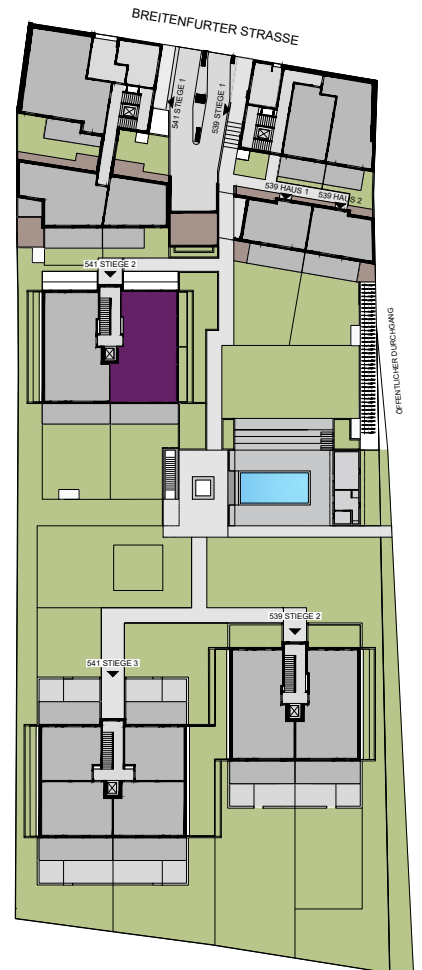

DWK
Die Wohnkompanie GmbH
Hohenstaufengasse 6, 4. OG
1010 Wien
T: +43 1 890 51 04 - 0
verkauf@wohnmk.com.at
wohnmk.com.at

DIE WOHNKOMPANIE
Wir entwickeln Lebensräume