




BRE 541

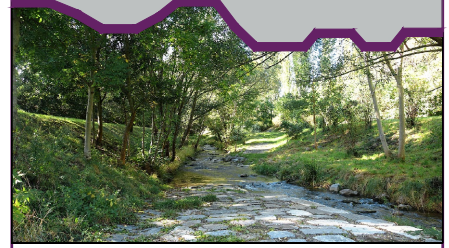

1230 WIEN
BREITENFURTER
STRASSE 541


ON 541 STIEGE 1
DACHGESCHOSS

TOP 14

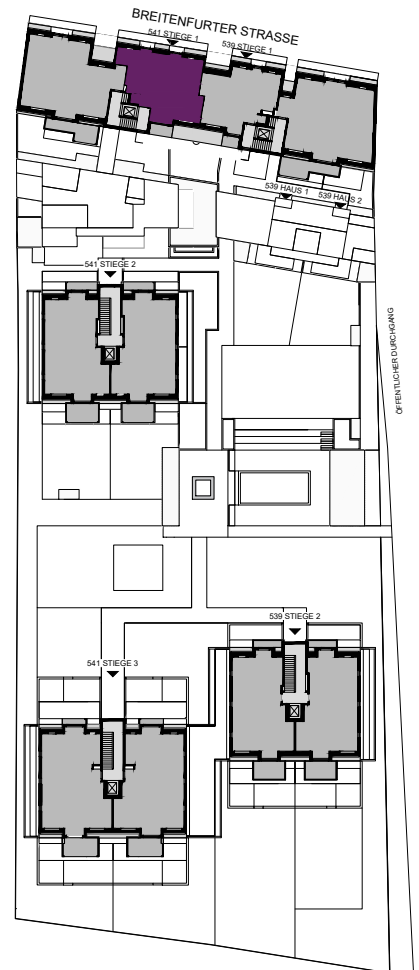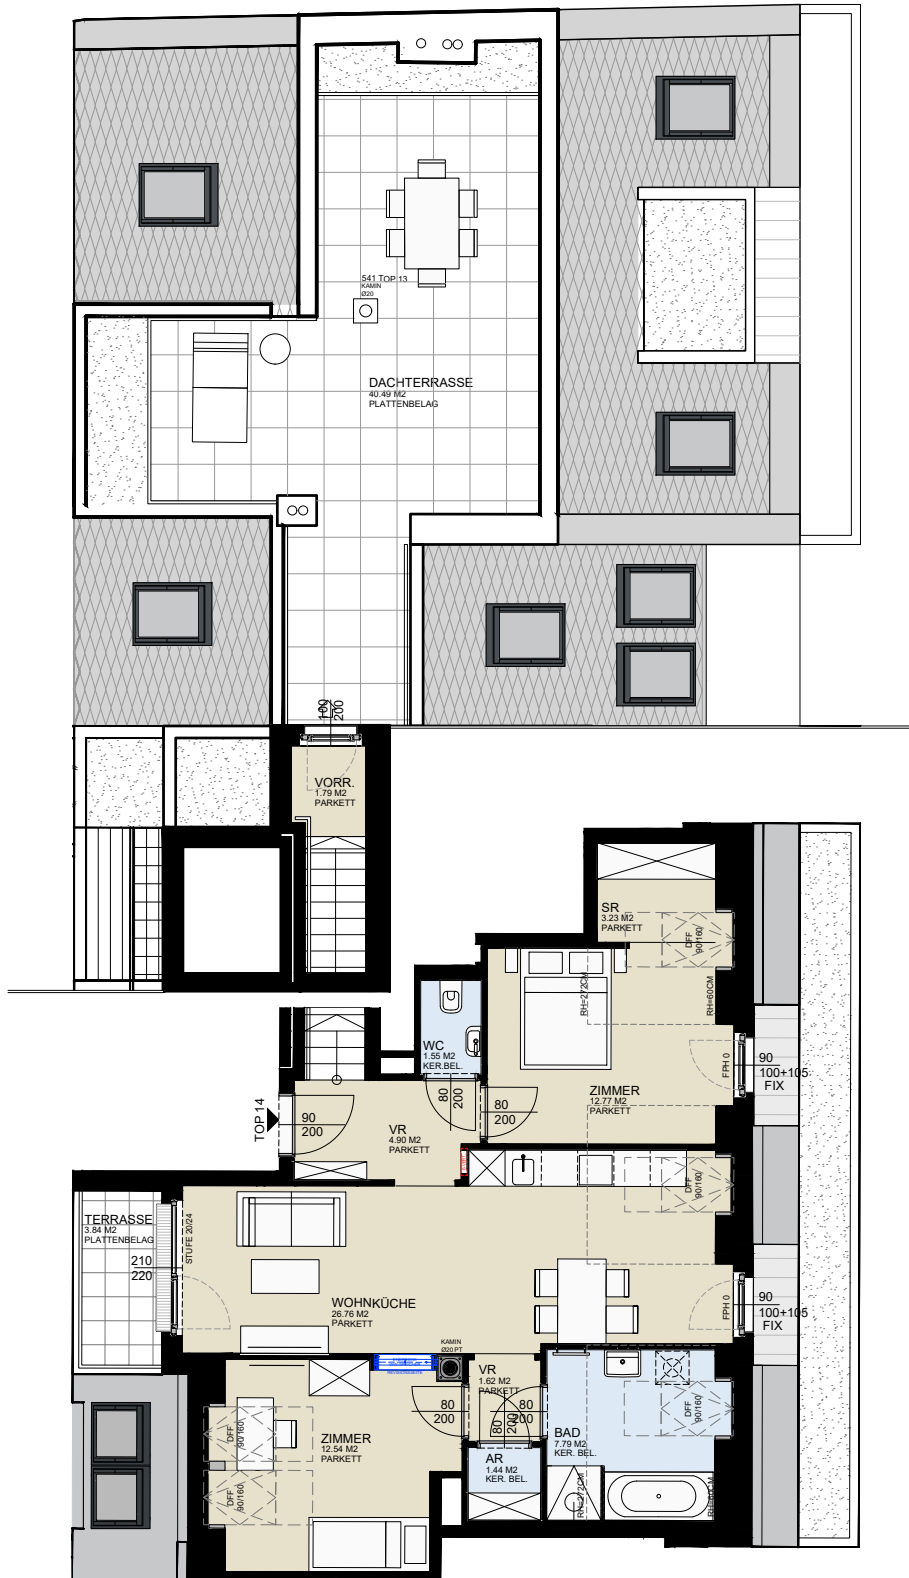

ECKDATEN

WOHNFLÄCHE: 74.39M2
TERRASSE 3.84M2
DACHTERRASSE 40.49M2

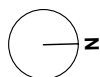

STAND vom 30.03.2026

DIE IN DEN PLÄNEN EINGEZEICHNETEN EINRICHTUNGSGEGENSTÄNDE DIENEN DER ILLUSTRATION UND SIND NICHT TEIL DES KAUFGEGENSTANDES (AUSGENOMMEN SANITÄRAUSSTATTUNGSGEGENSTÄNDE). FLÄCHENANGABEN BASIEREN AUF DEM DERZEITIGEN PLANUNGSSTAND UND UNTERLIEGEN ALLFÄLLIG NOCH GERINGFÜGIGEN ÄNDERUNGEN. IM ÜBRIGEN GILT DIE BAU- UND AUSSTATTUNGSBESCHREIBUNG. ÄNDERUNGEN WÄHREND DER BAUAUSFÜHRUNG INFOLGE BEHÖRDENAUFLAGEN, HAUSTECHNISCHER UND KONSTRUKTIVER ERFORDERNISSE BLEIBEN VORBEHALTEN. FÜR MÖBELEINBAUTEN SIND NATURMASSE ZU NEHMEN.

DWK
Die Wohnkompanie GmbH
Hohenstaufengasse 6, 4. OG
1010 Wien
T: +43 1 890 51 04 - 0
verkauf@wohnpkonomie.at
wohnpkonomie.at


DIE WOHNKOMPAНИЕ
Wir entwickeln Lebensräume