


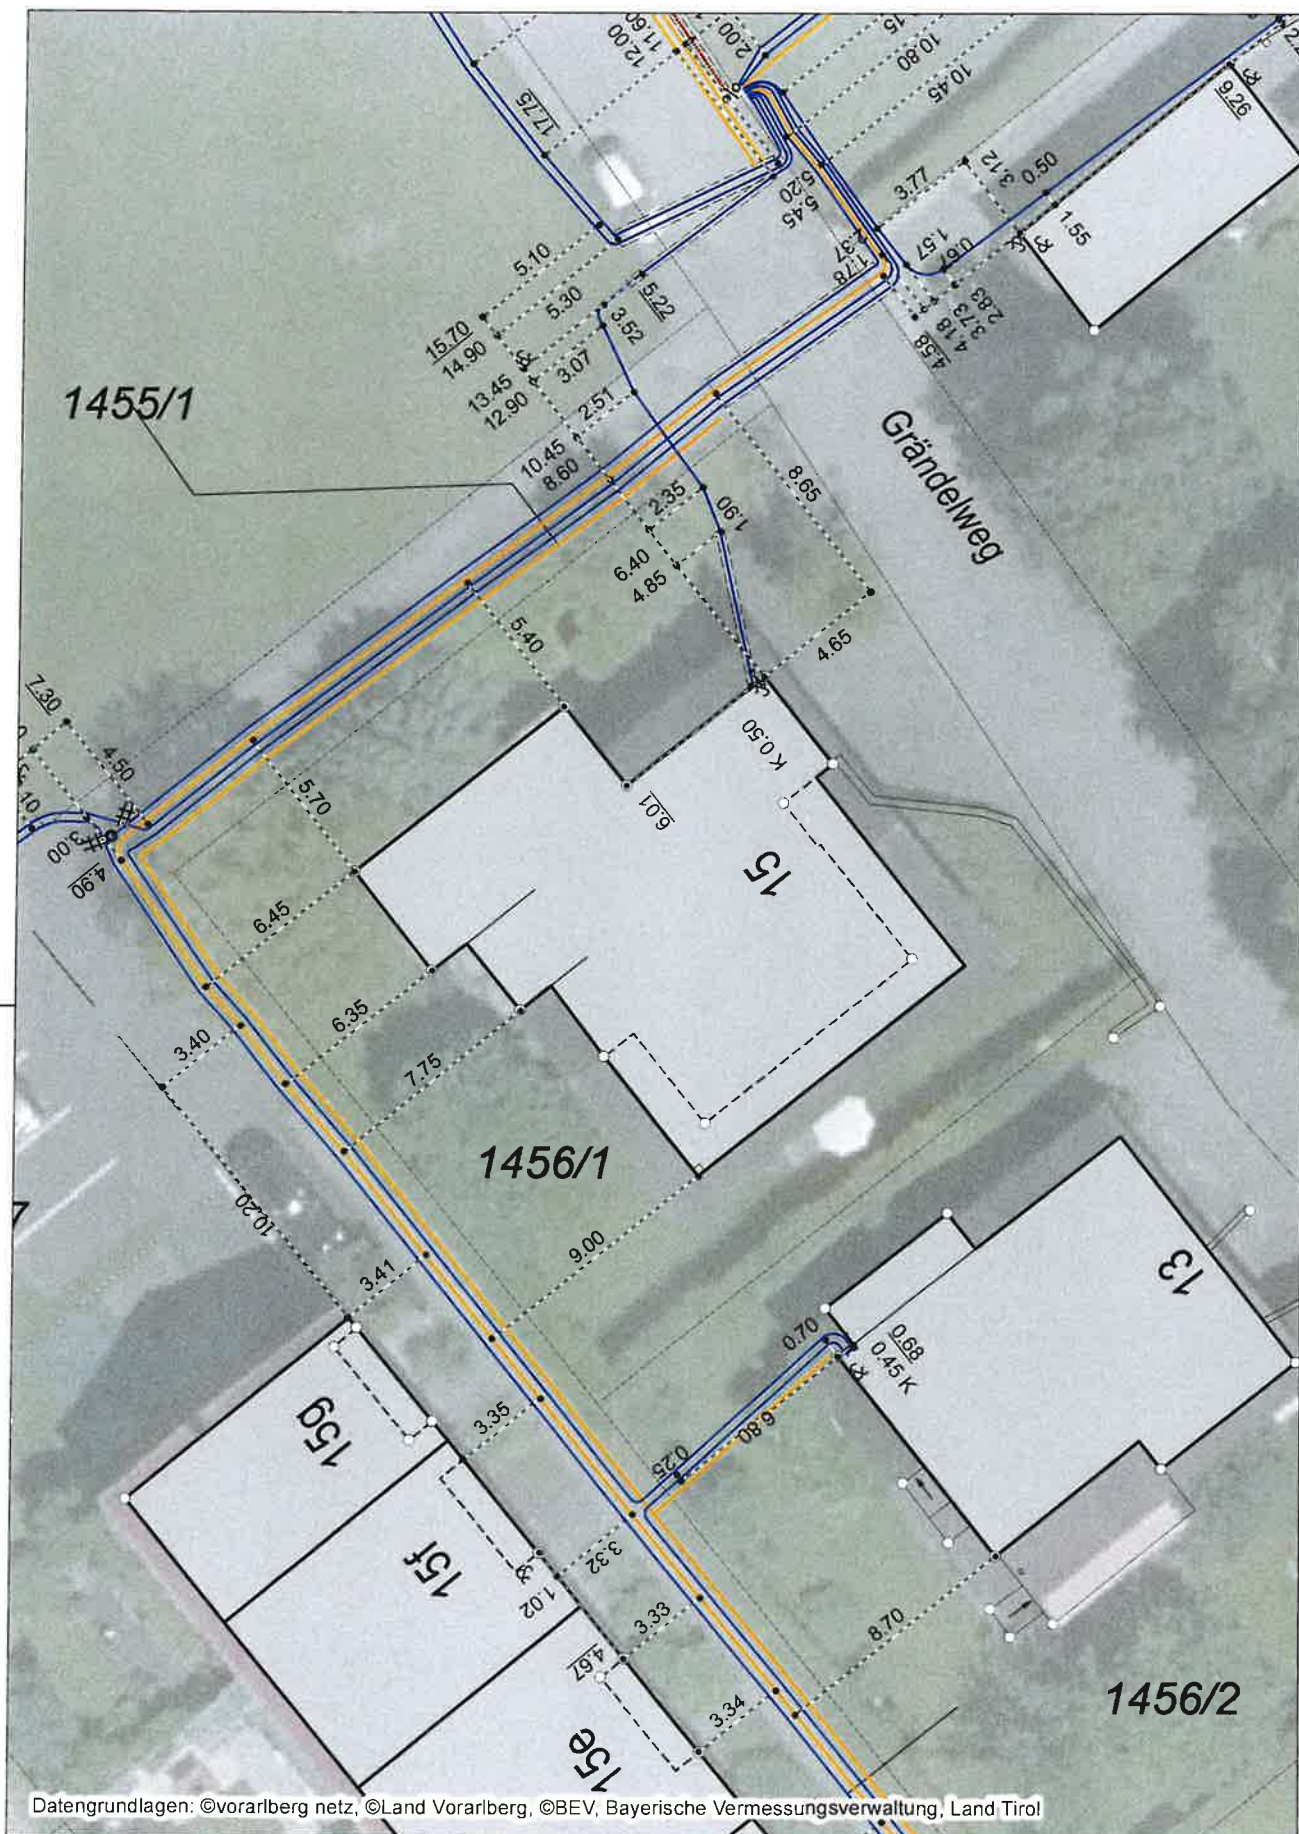

Bestandsplan Strom für Anfrage-ID: 20260616_094722725

Haus

