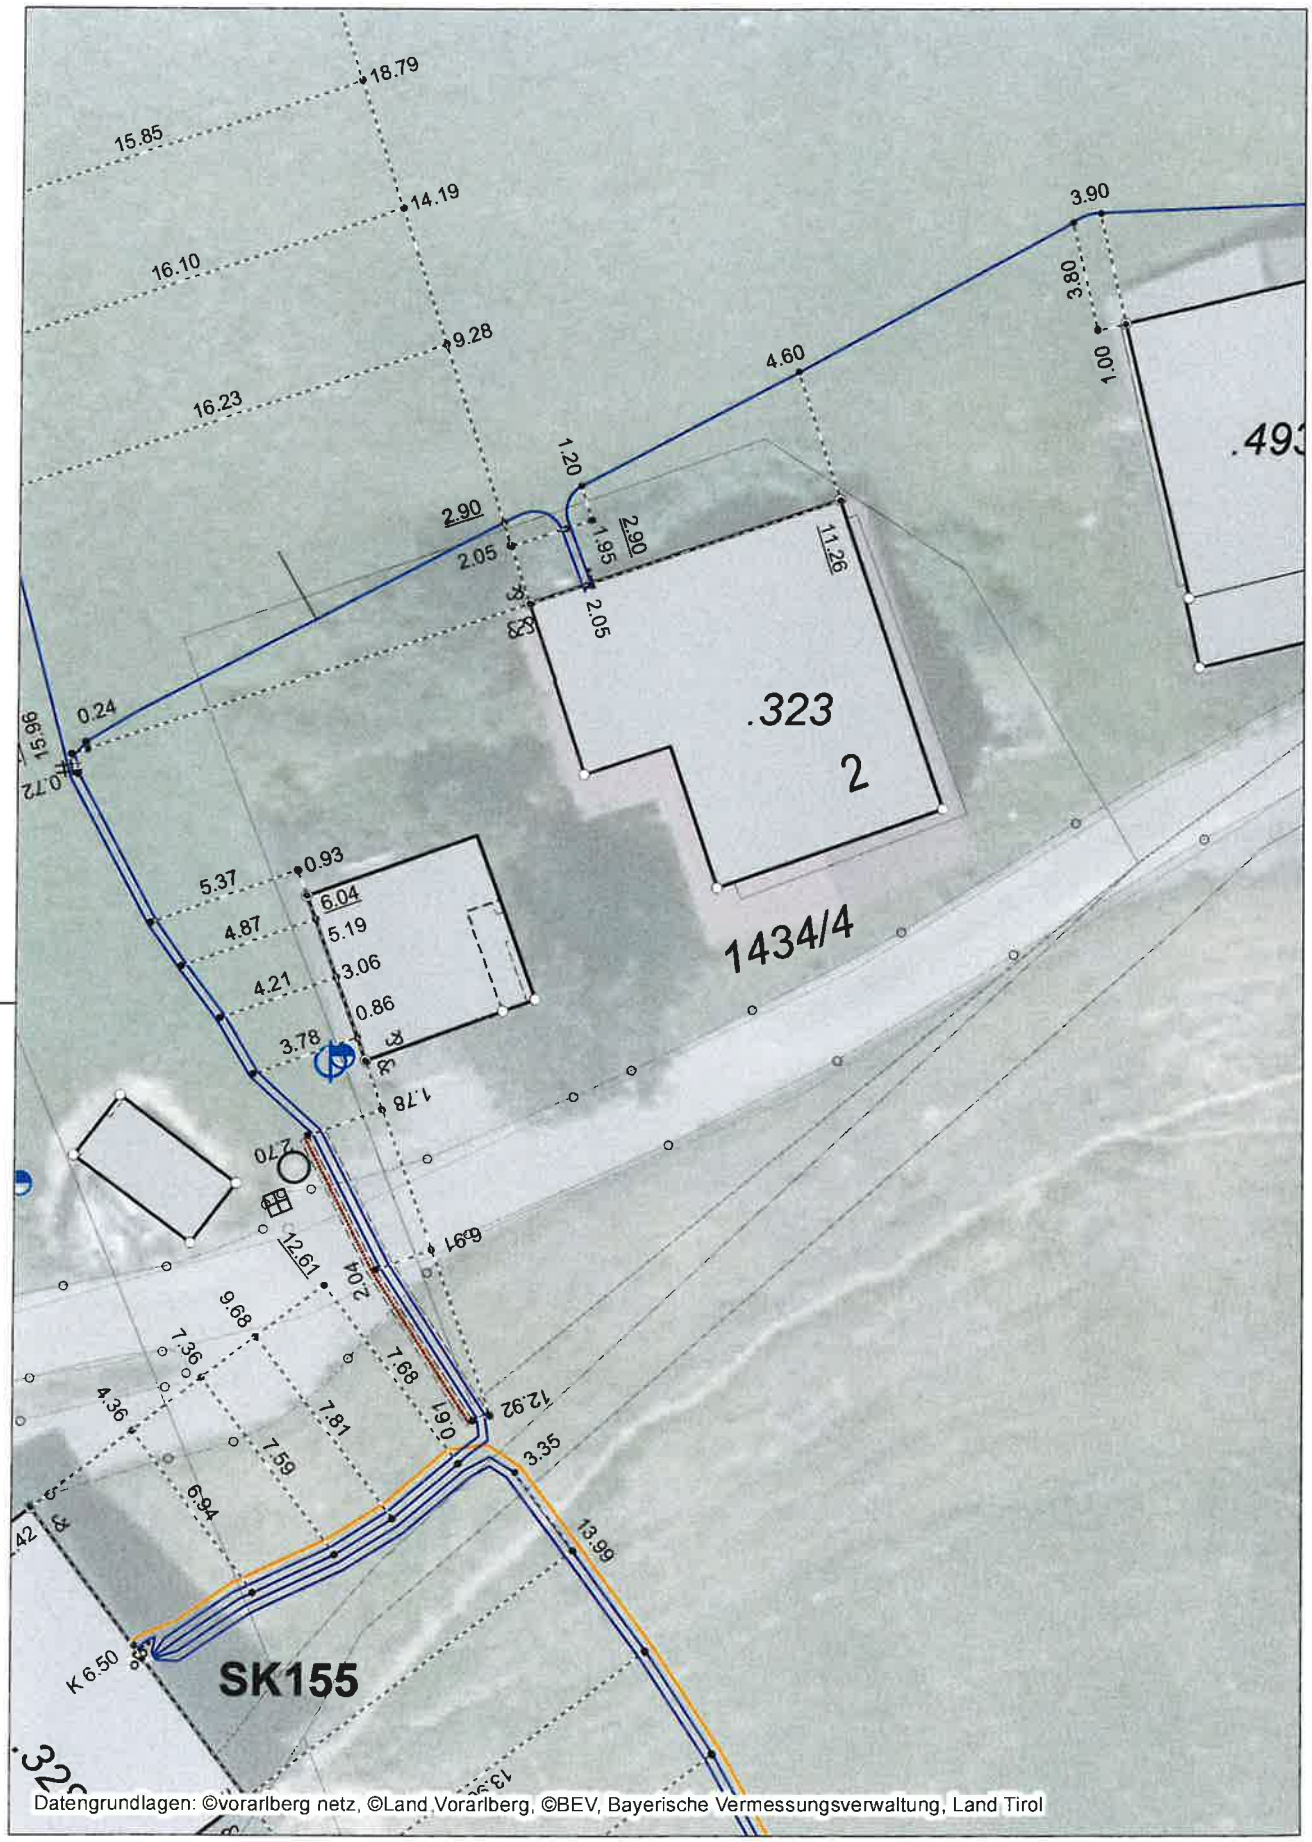

Bestandsplan Strom für Anfrage-ID: 20260708_101347077

Haus

vorarlberg netz

N

Seite (1/1) 08.07.2026 1:250