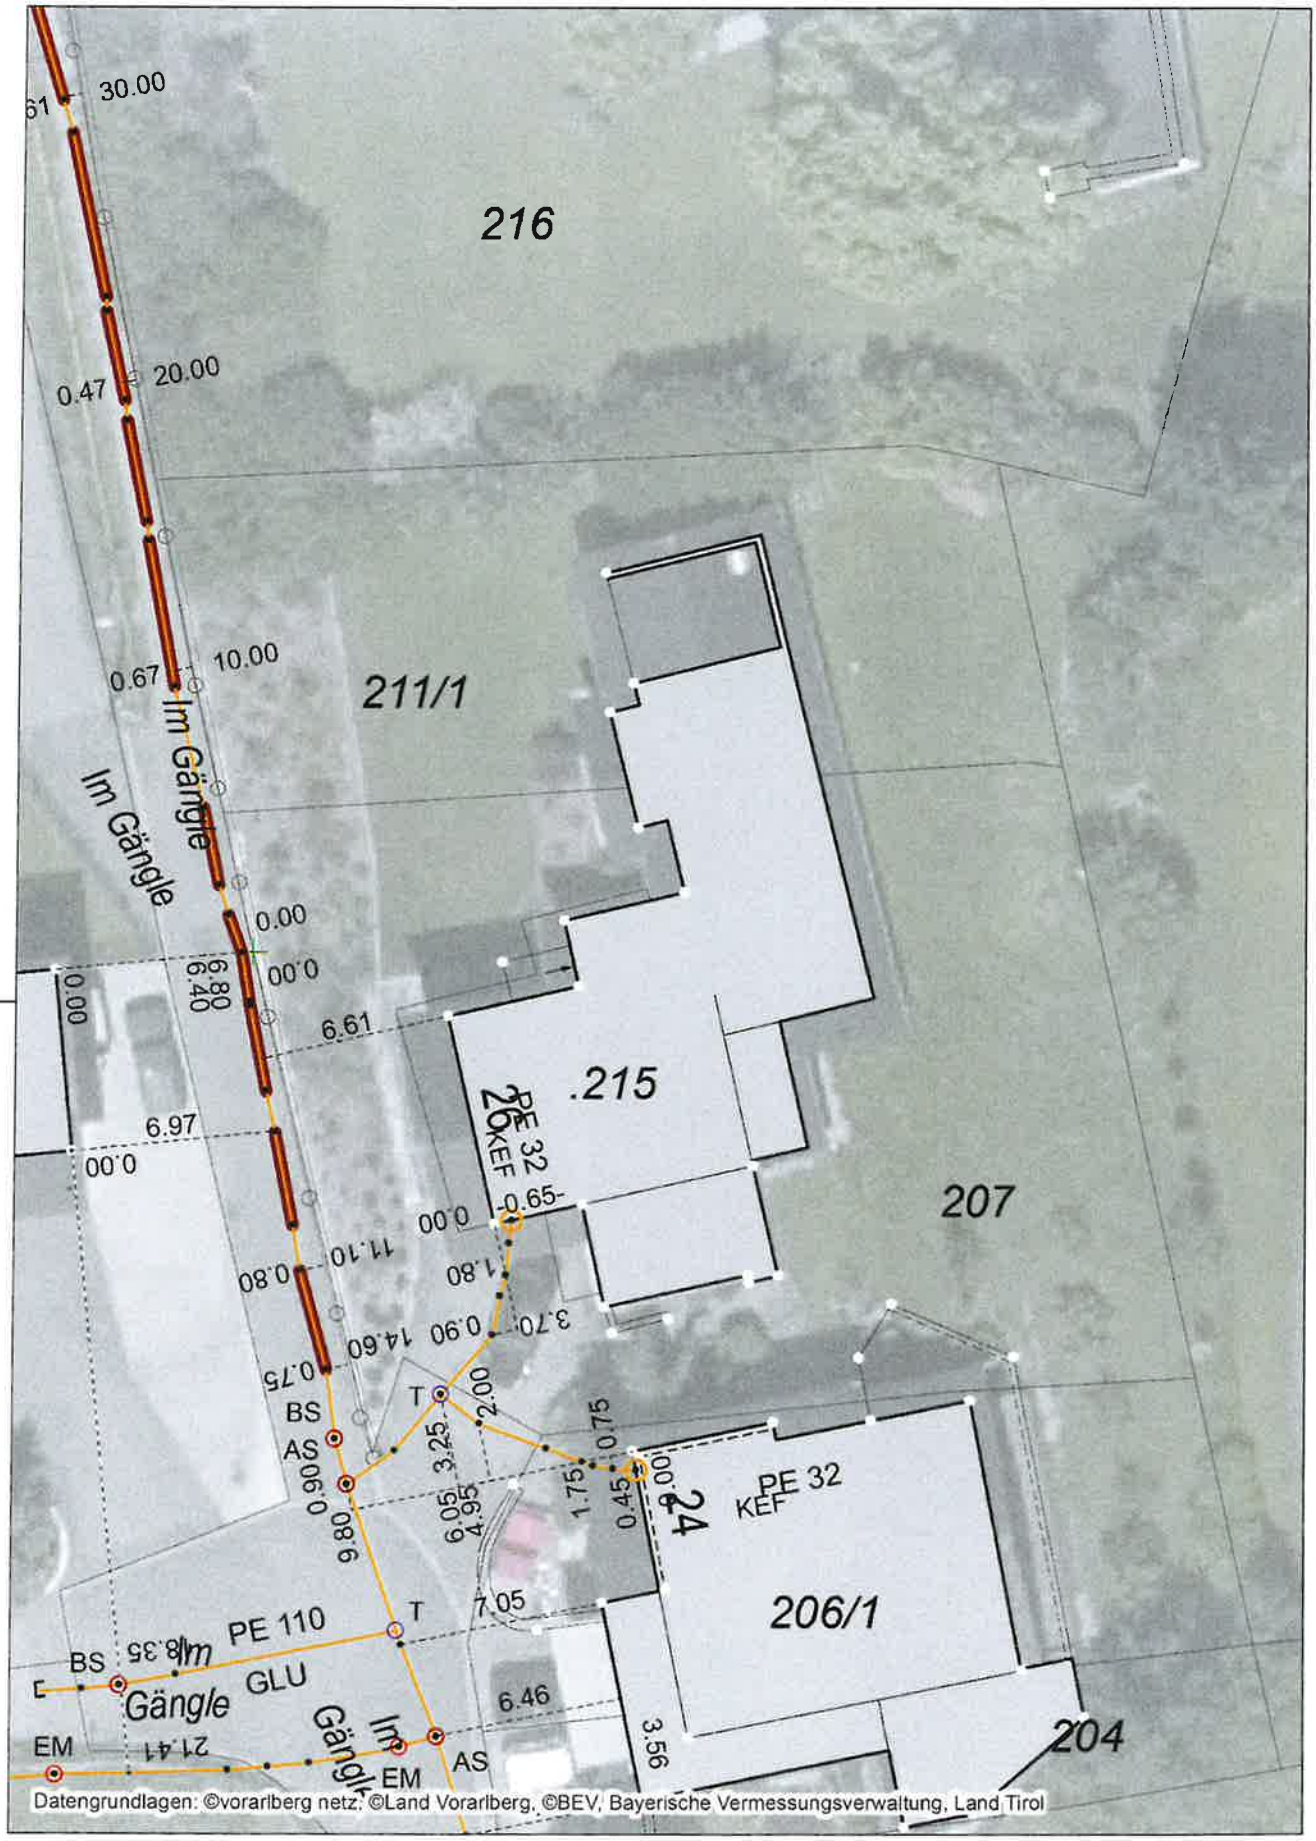

Bestandsplan Erdgas für Anfrage-ID: 20260508_085542643

Haus

vorarlberg netz

N

Seite (1/1) 08.05.2026 1:250