

Liv
BEIM
YPPEN
MARKT

OTTAKRINGERSTRASSE 44
1170 WIEN


1.OBERGESCHOSS
3 - ZIMMER WOHNUNG

Wohnnutzfläche:	ca.	63,85 m ²
Loggia:	ca.	11,02 m ²
Balkon/Terrasse:	ca.	/

SNITT



LAGEPLAN

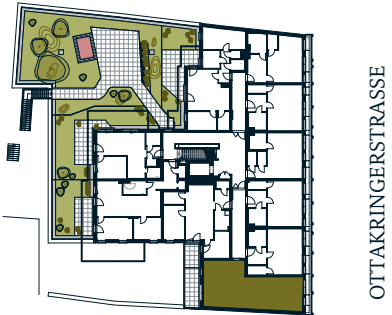


Vermarktet von:

Liv Immobilienvermarktung GmbH
Strozzigasse 32-34 . 1080 Wien . Austria
T: +43 1 402 15 15
E: liv@liv.at

Ein Projekt der:

Livage GmbH
Strozzigasse 32-34 . 1080 Wien . Austria

Vorbehaltlich technisch notwendiger Änderungen. Alle Maßangaben sind Circa Maße. Der Plan dient zur Illustration und ist nicht für die Anfertigung von Einbaumöbel geeignet. Die Ausführung erfolgt laut Bau- und Ausstattungsbeschreibung. Die dargestellte Möblierung und Bepflanzung inkl. Pflanzgefäße ist im Kaufpreis nicht enthalten.

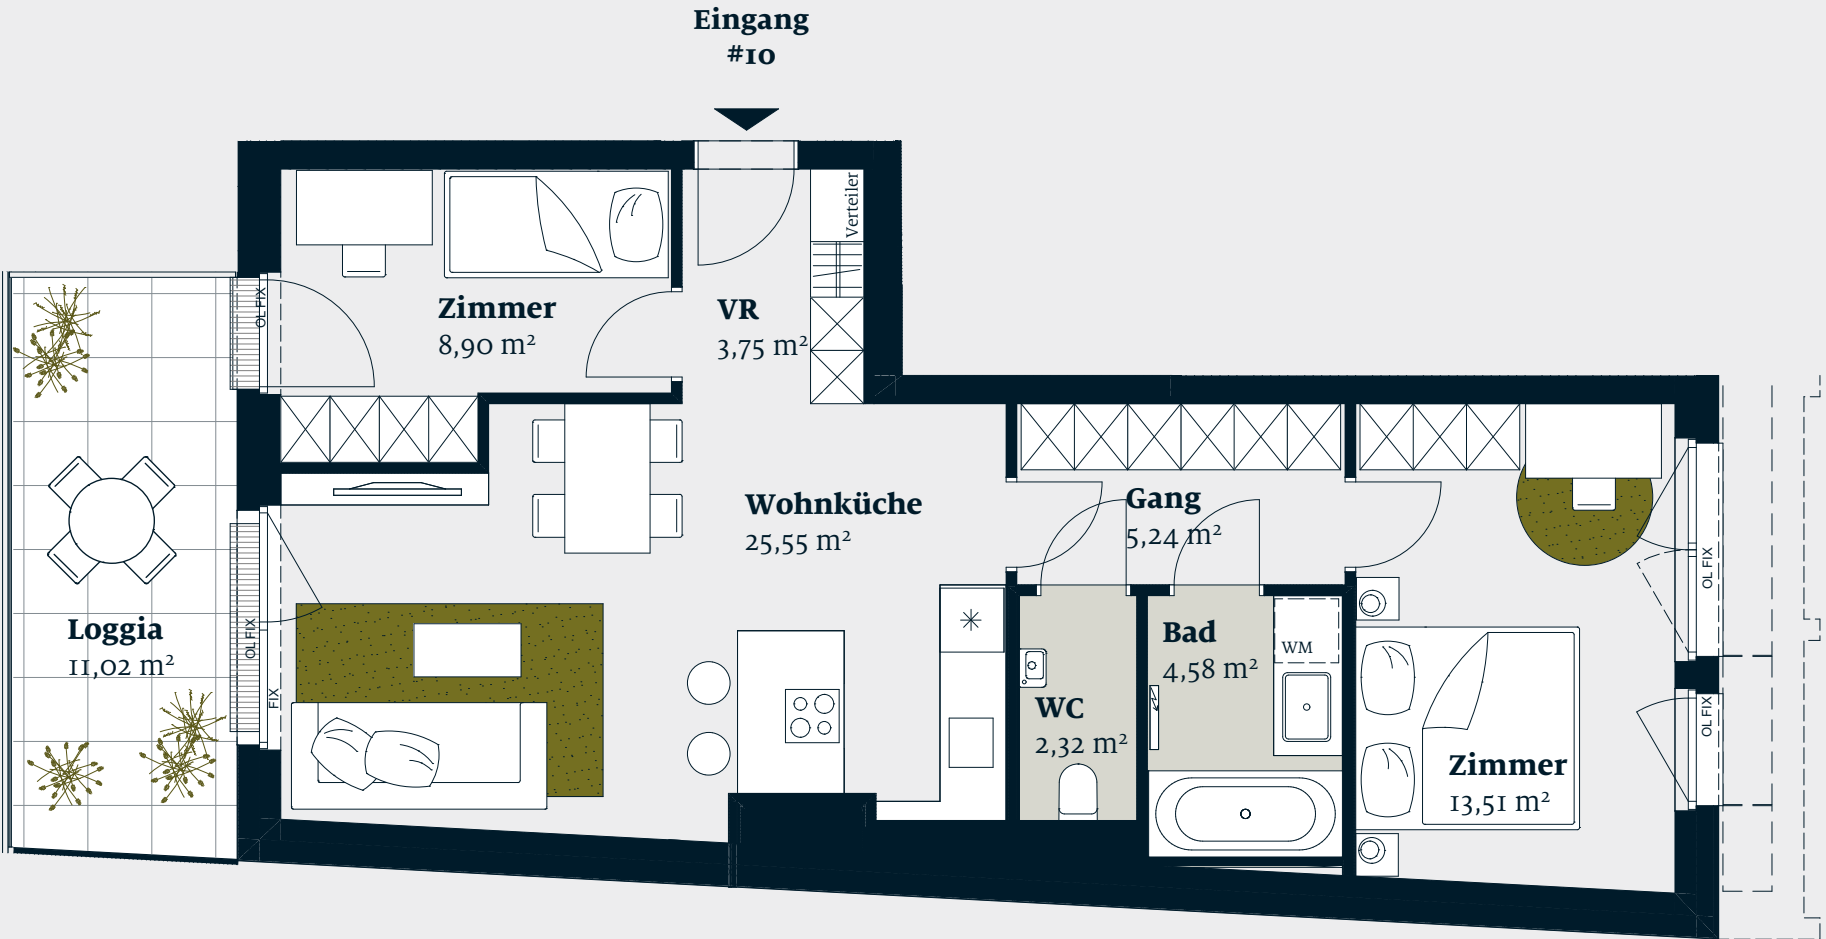

0 1 2 3 4 5 m