


*) Das Pool wird nicht hergestellt, es werden in diesem Bereich die Anschlüsse für Strom/Wasser/Abwasser vorbereitet und das Tragwerk entsprechend dimensioniert.
**) Die Position der Aussengeräte der Klimaanlage können sich aus technischen Gründen noch ändern.

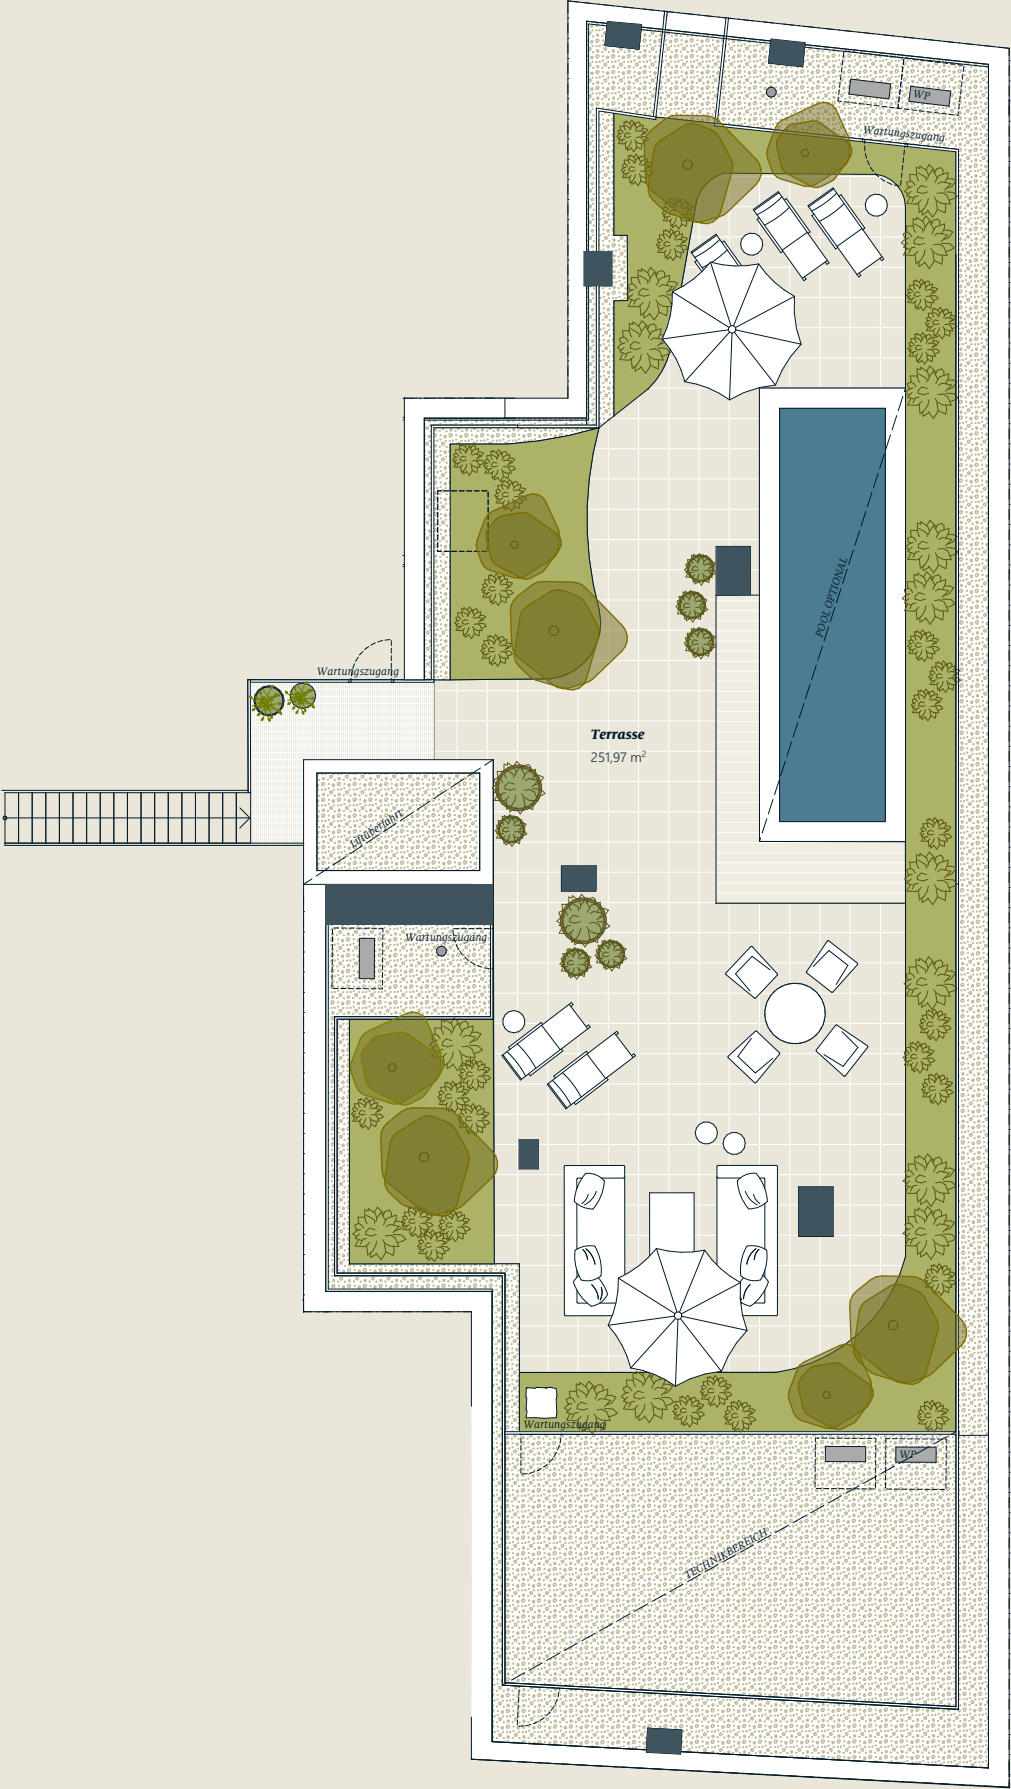

#54+55


Liv 'LUX BEIM YPPEN MARKT

OTTAKRINGER STRASSE 44
1170 WIEN

DACHDRAUFSICHT
8 - ZIMMER WOHNHEIT

Wohnnutzfläche: ca. 325,3 m²
Freiflächen gesamt: ca. 540,7 m²

SCHNITT

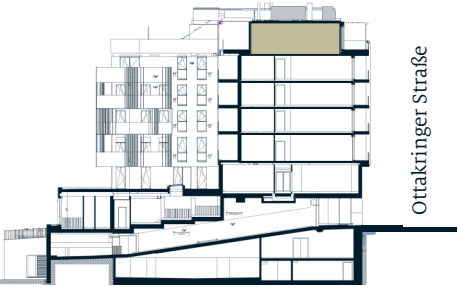

LAGEPLAN



Vermarktet von:

Liv Immobilienvermarktung GmbH
Strozzigasse 32-34 . 1080 Wien . Austria
T: +43 1 402 15 15
E: liv@liv.at

Ein Projekt der:

Livage GmbH
Strozzigasse 32-34 . 1080 Wien . Austria

Vorbehaltlich technisch notwendiger Änderungen. Alle Maßangaben sind Circa Maße. Der Plan dient zur Illustration und ist nicht für die Anfertigung von Einbaumöbel geeignet. Die Ausführung erfolgt laut Bau- und Ausstattungsbeschreibung. Die dargestellte Möblierung und Bepflanzung inkl. Pflanzgefäße ist im Kaufpreis nicht enthalten.