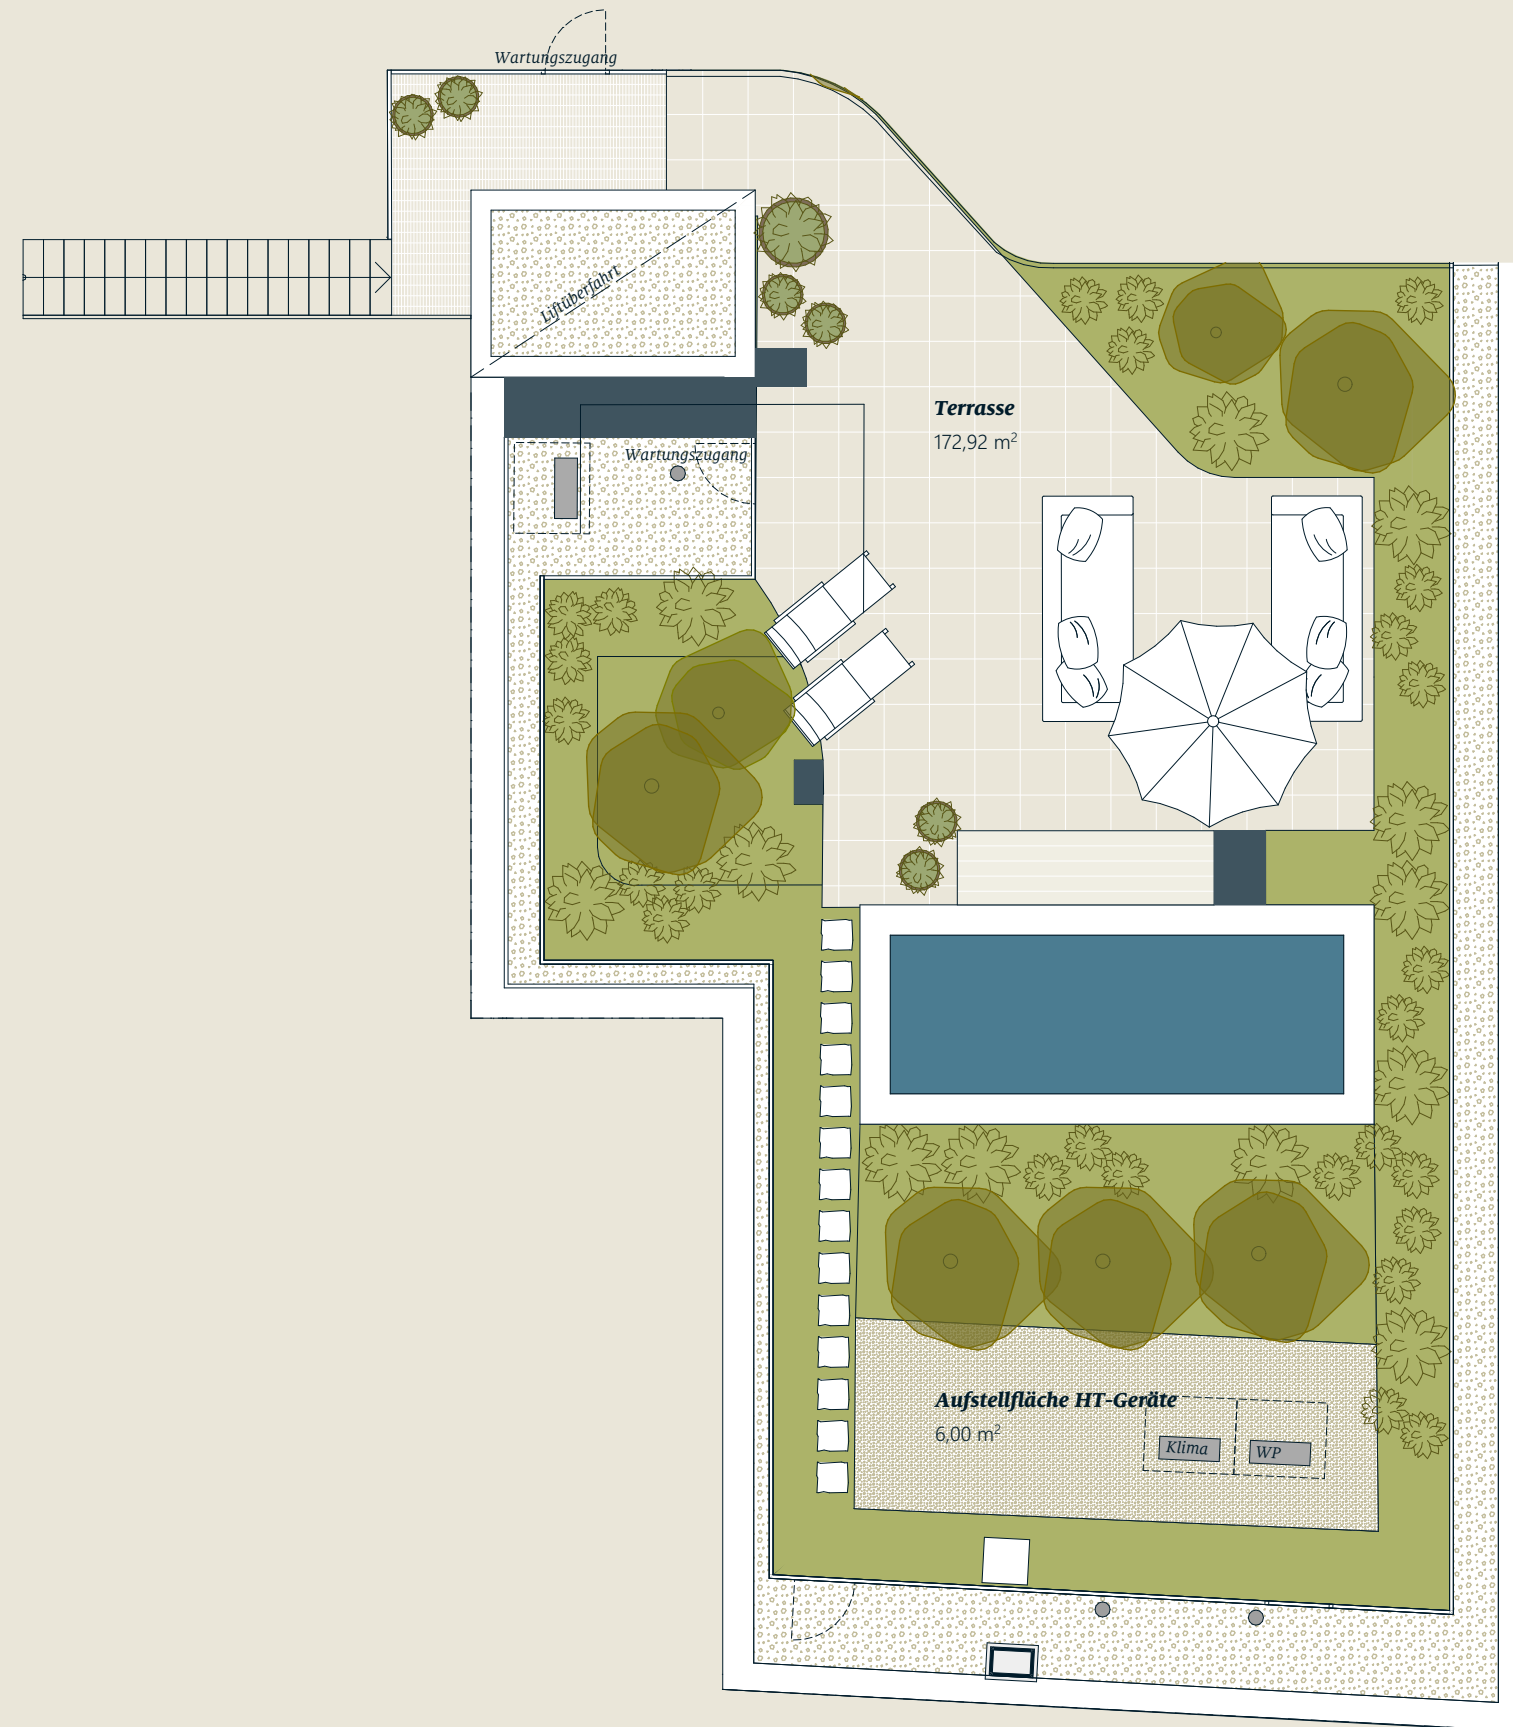


*) Die Position der Aussengeräte der Klimaanlage können sich aus technischen Gründen noch ändern.

0 1 2 3 4 5 m

Liv 'LUX BEIM YPPEN MARKT

OTTAKRINGER STRASSE 44
1170 WIEN


DACHDRAUFSICHT

5 - ZIMMER WOHNHEINHEIT

Wohnnutzfläche: ca. **182,6 m²**

Freiflächen gesamt: ca. **374,5 m²**

SCHNITT

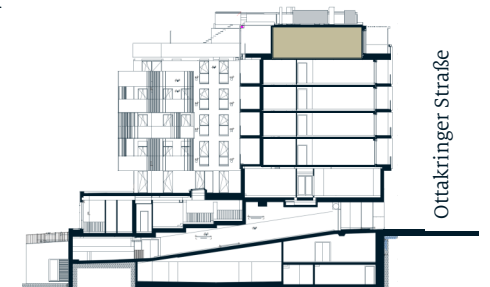

LAGEPLAN



Vermarktet von:

Liv Immobilienvermarktung GmbH
Strozzigasse 32-34 . 1080 Wien . Austria
T: +43 1 402 15 15
E: liv@liv.at

Ein Projekt der:

Livage GmbH
Strozzigasse 32-34 . 1080 Wien . Austria

Vorbehaltlich technisch notwendiger Änderungen. Alle Maßangaben sind Circa Maße. Der Plan dient zur Illustration und ist nicht für die Anfertigung von Einbaumöbel geeignet. Die Ausführung erfolgt laut Bau- und Ausstattungsbeschreibung. Die dargestellte Möblierung und Bepflanzung inkl. Pflanzgefäße ist im Kaufpreis nicht enthalten.