


*) Die Position der Aussengeräte der Klimaanlage können sich aus technischen Gründen noch ändern.

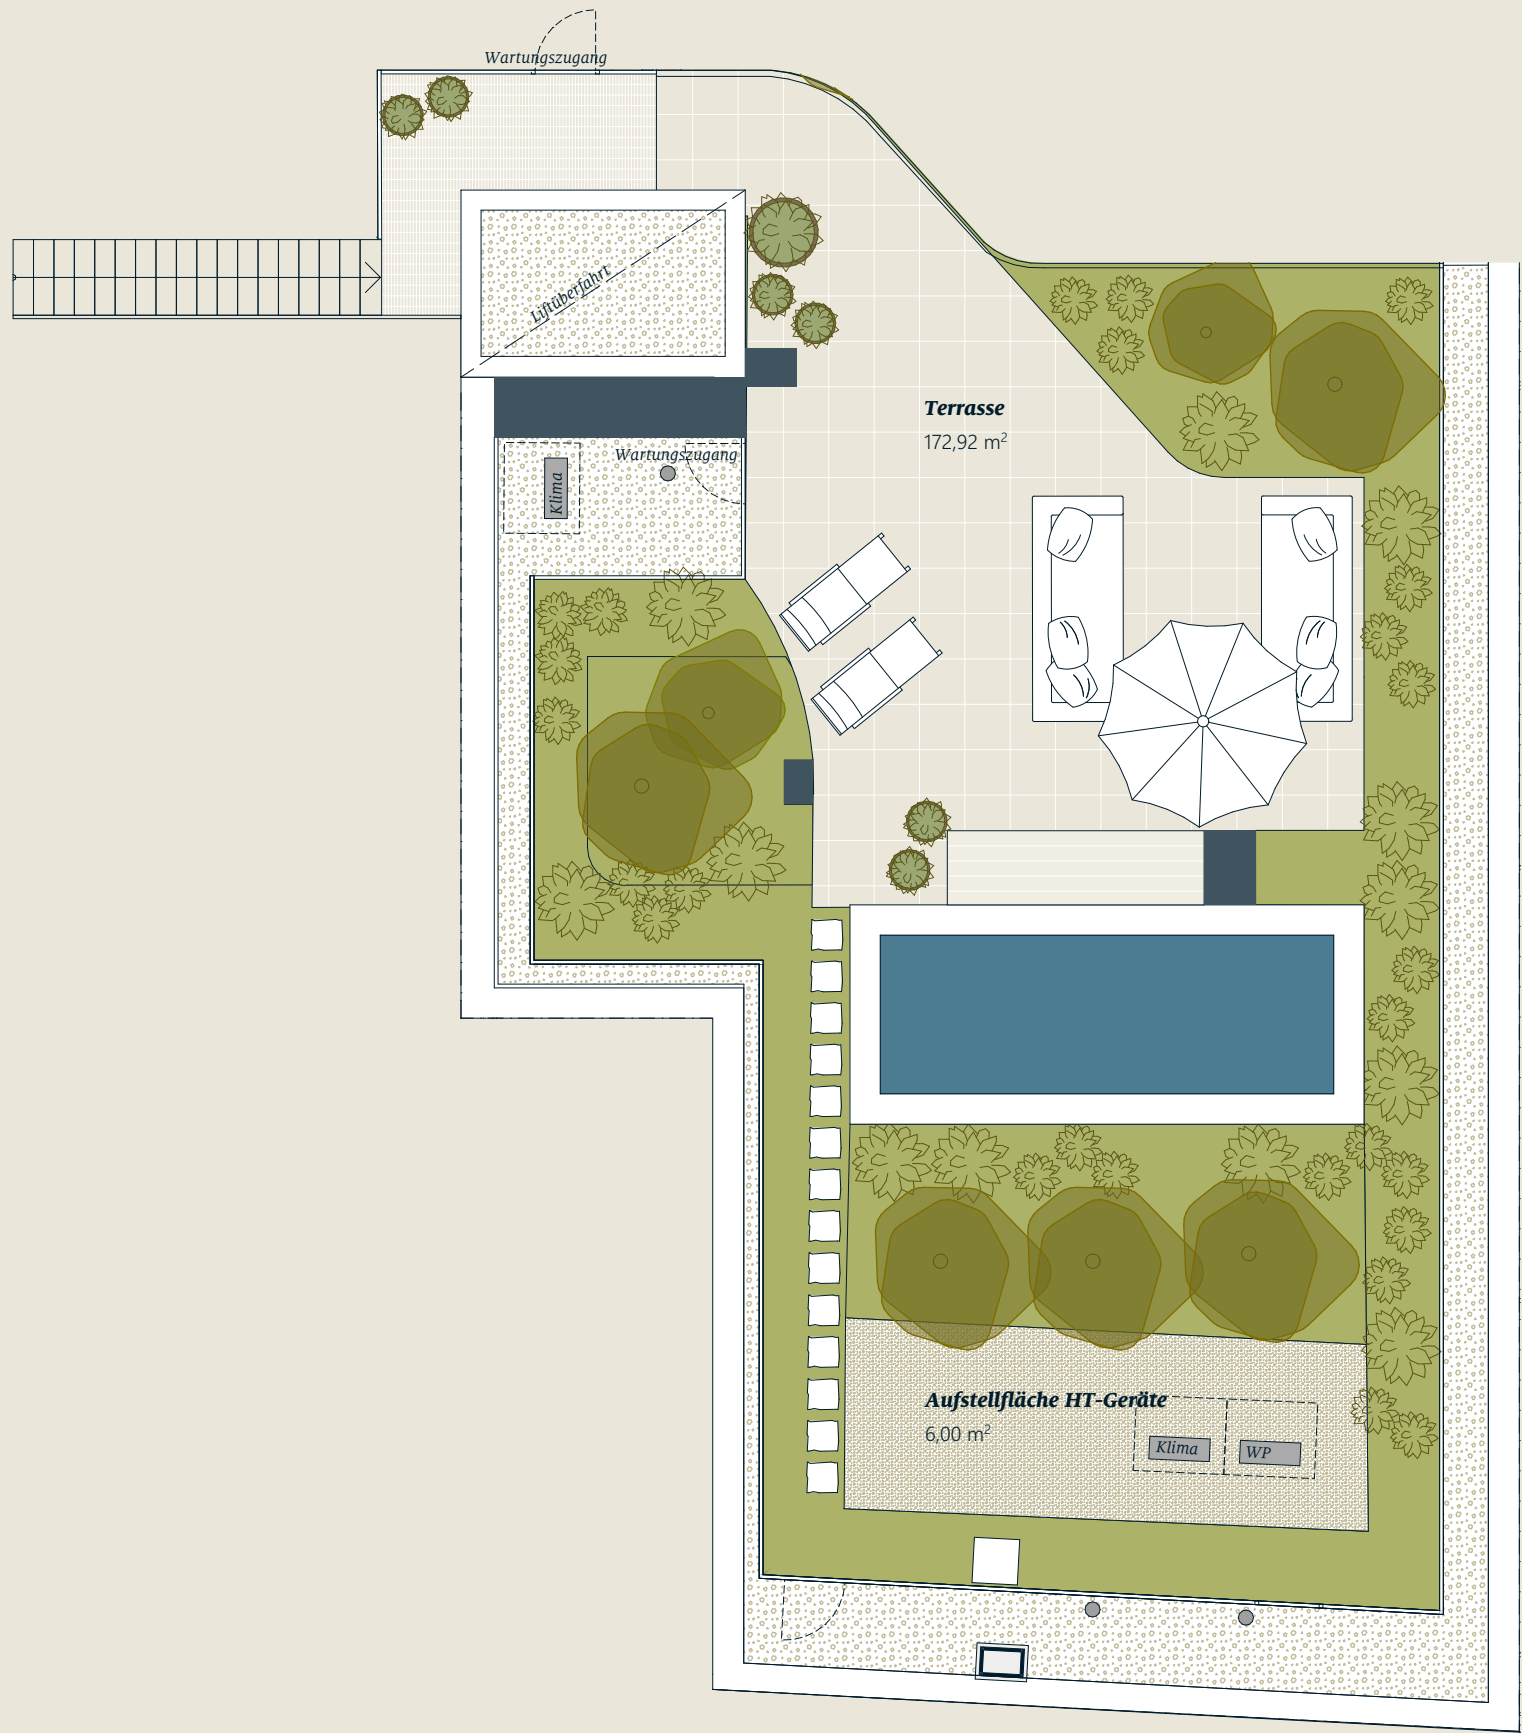

Liv
'LUX
BEIM
YPPEN
MARKT


OTTAKRINGER STRASSE 44
1170 WIEN

DACHDRAUFSICHT

5 - ZIMMER WOHNHEINHEIT

Wohnnutzfläche:	ca.	182,6 m²
Freiflächen gesamt:	ca.	374,5 m²

SCHNITT

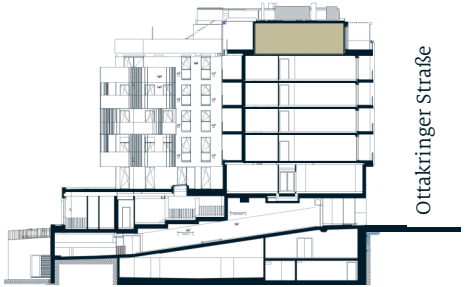

LAGEPLAN



Vermarktet von:

Liv Immobilienvermarktung GmbH
Strozzigasse 32-34 . 1080 Wien . Austria
T: +43 1 402 15 15
E: liv@liv.at

Ein Projekt der:

Livage GmbH
Strozzigasse 32-34 . 1080 Wien . Austria

Vorbehaltlich technisch notwendiger Änderungen. Alle Maßangaben sind Circa Maße. Der Plan dient zur Illustration und ist nicht für die Anfertigung von Einbaumöbel geeignet. Die Ausführung erfolgt laut Bau- und Ausstattungsbeschreibung. Die dargestellte Möblierung und Bepflanzung inkl. Pflanzgefäße ist im Kaufpreis nicht enthalten.