

Einreichplan für die Errichtung eines Variant-Hauses

Grundriß Schnitt
Holzbauweise aus Eck- und Mittelsteher 7/7 cm stark und
20 mm starken Rollschalung

Kat.-Gem.: Ladendorf

Parz. Nr.: 3988/3 E.3.: 474

Gem.: Ladendorf

Bauwerber:

Schwarz Leopold u. Herta

Ladendorf 474

Grundeigentümer:

Schwarz Leopold u. Herta

Ladendorf 474

Bauführer:

Ansicht
HOLZ STEINER

Betriebsgesellschaft m. b. H.
2201 Gerasdorf, Holz-Steiner-Str. 2-4
Tel. 0 22 46 / 21 00 / 47


Ansicht
Planverfasser:

Baubehörde:


Maßstab 1:100

Gartenhaus Variant B2


Grundriß

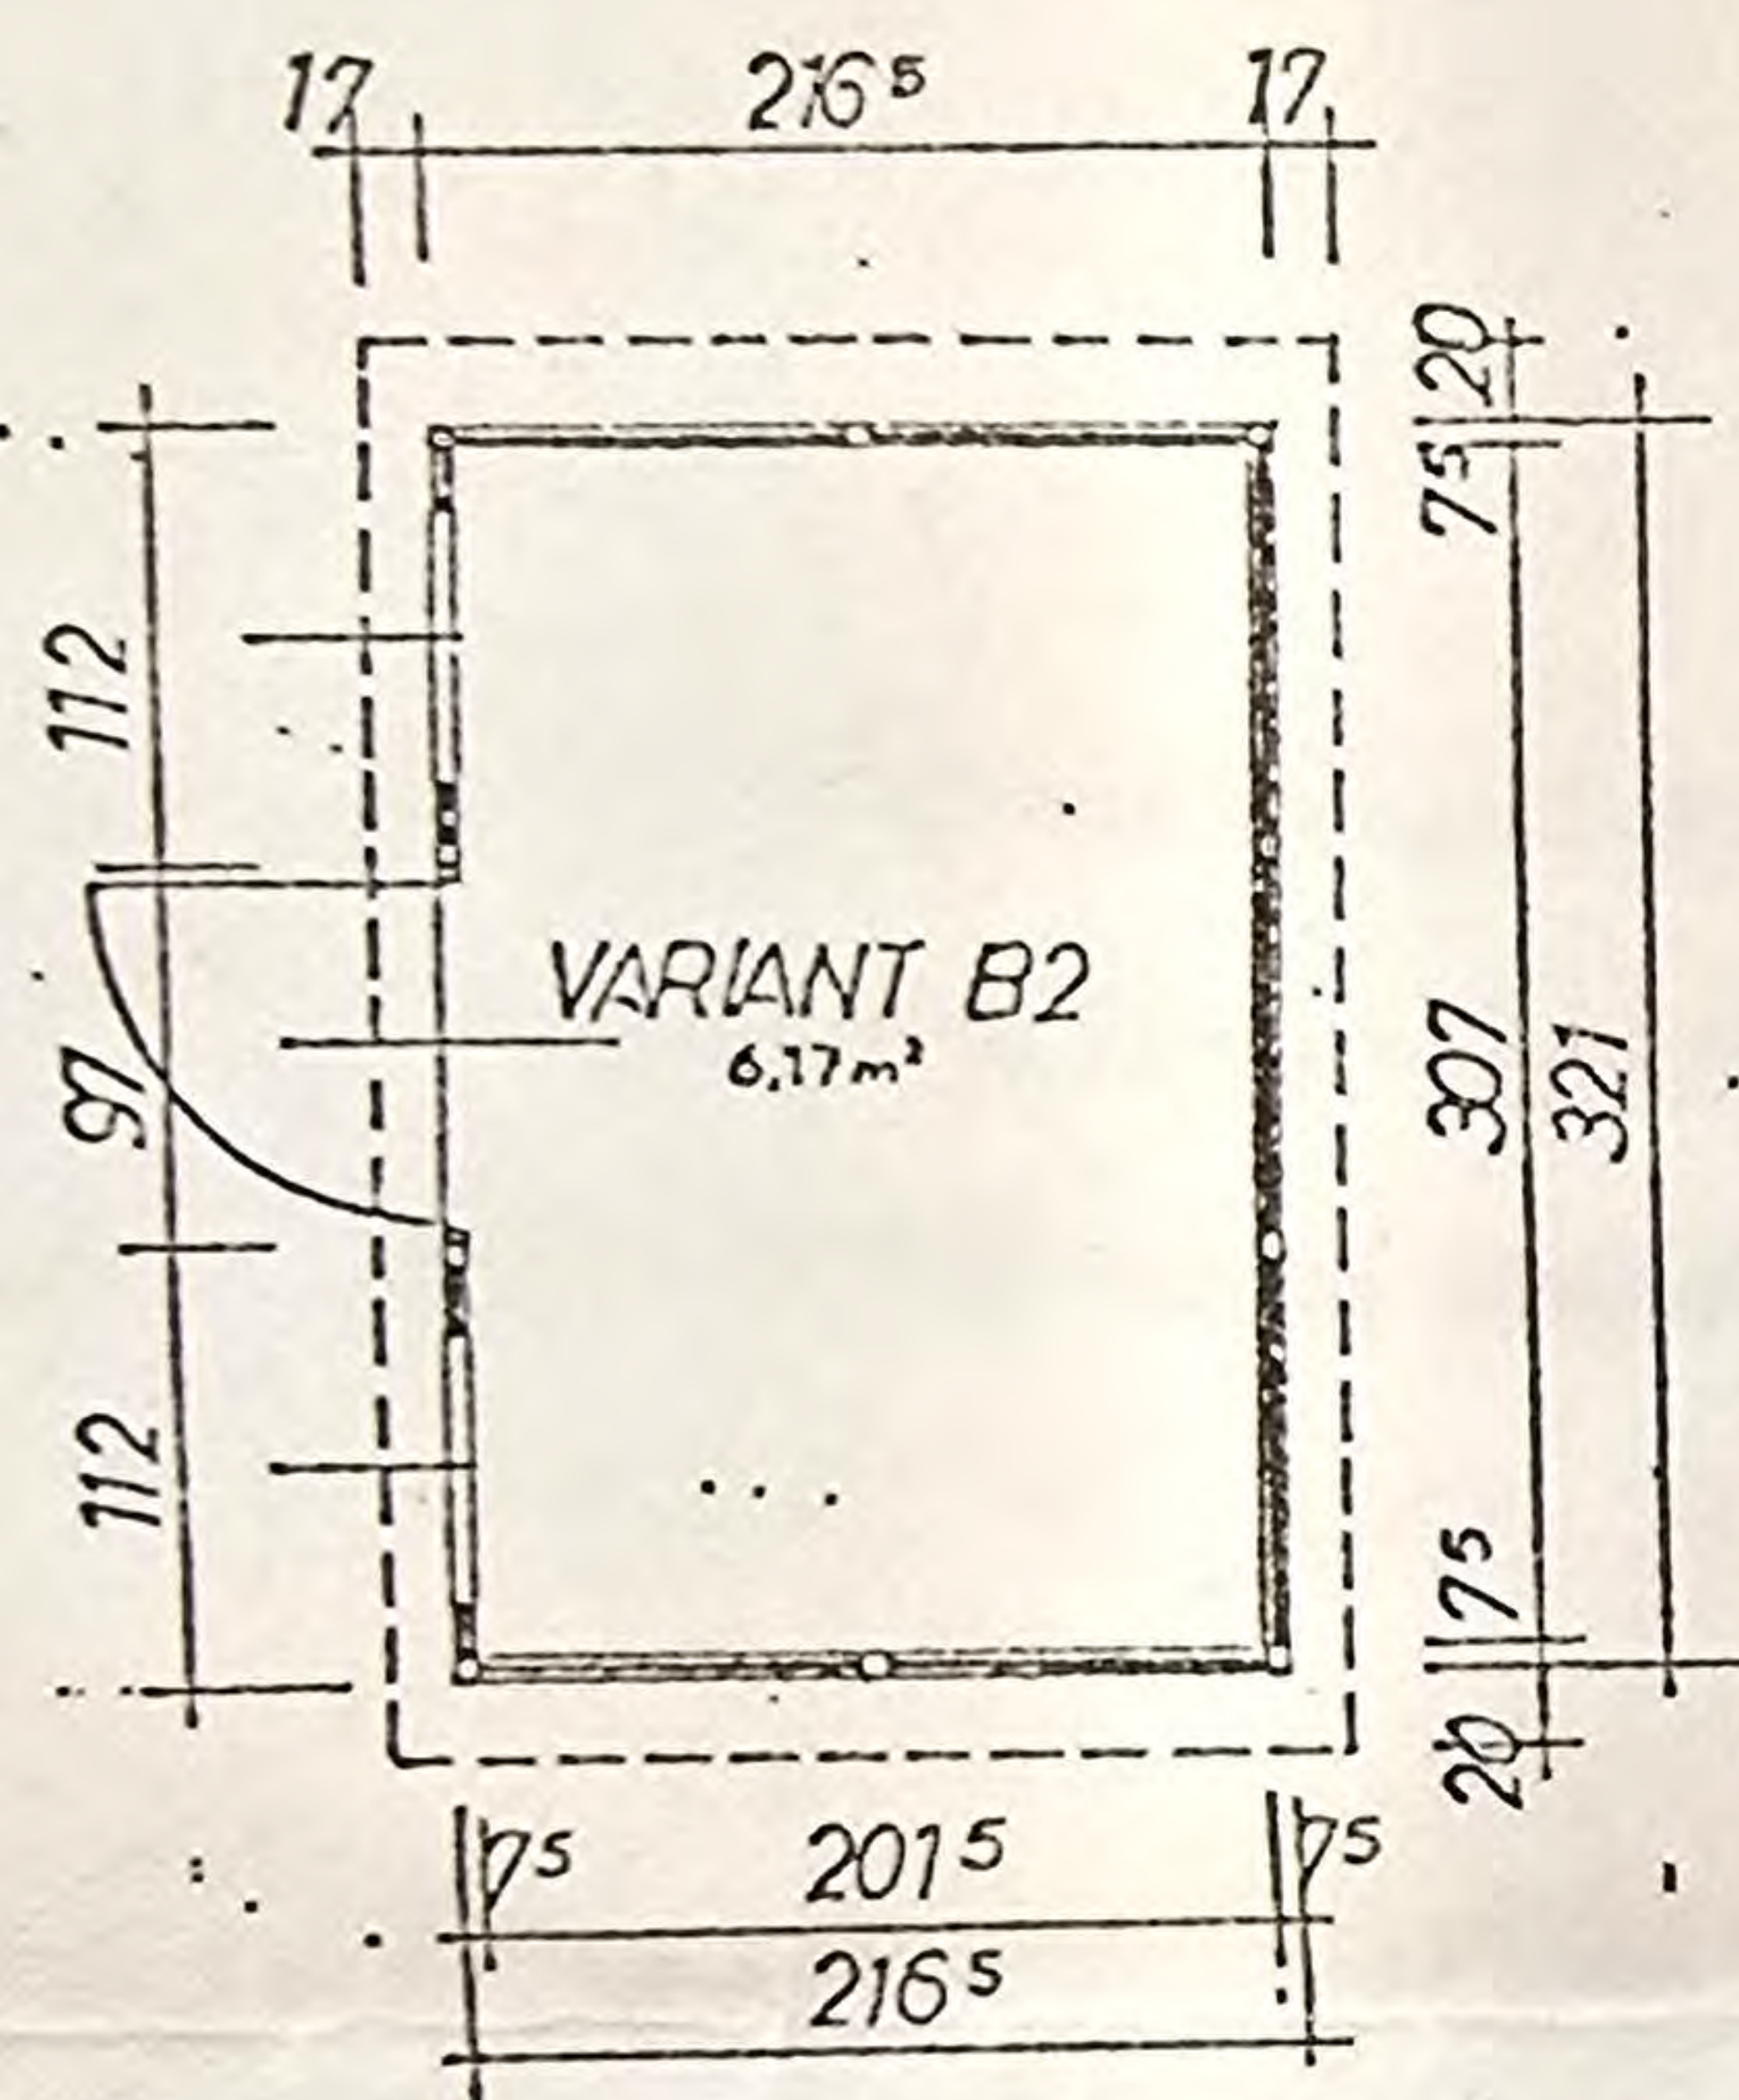


Schnitt

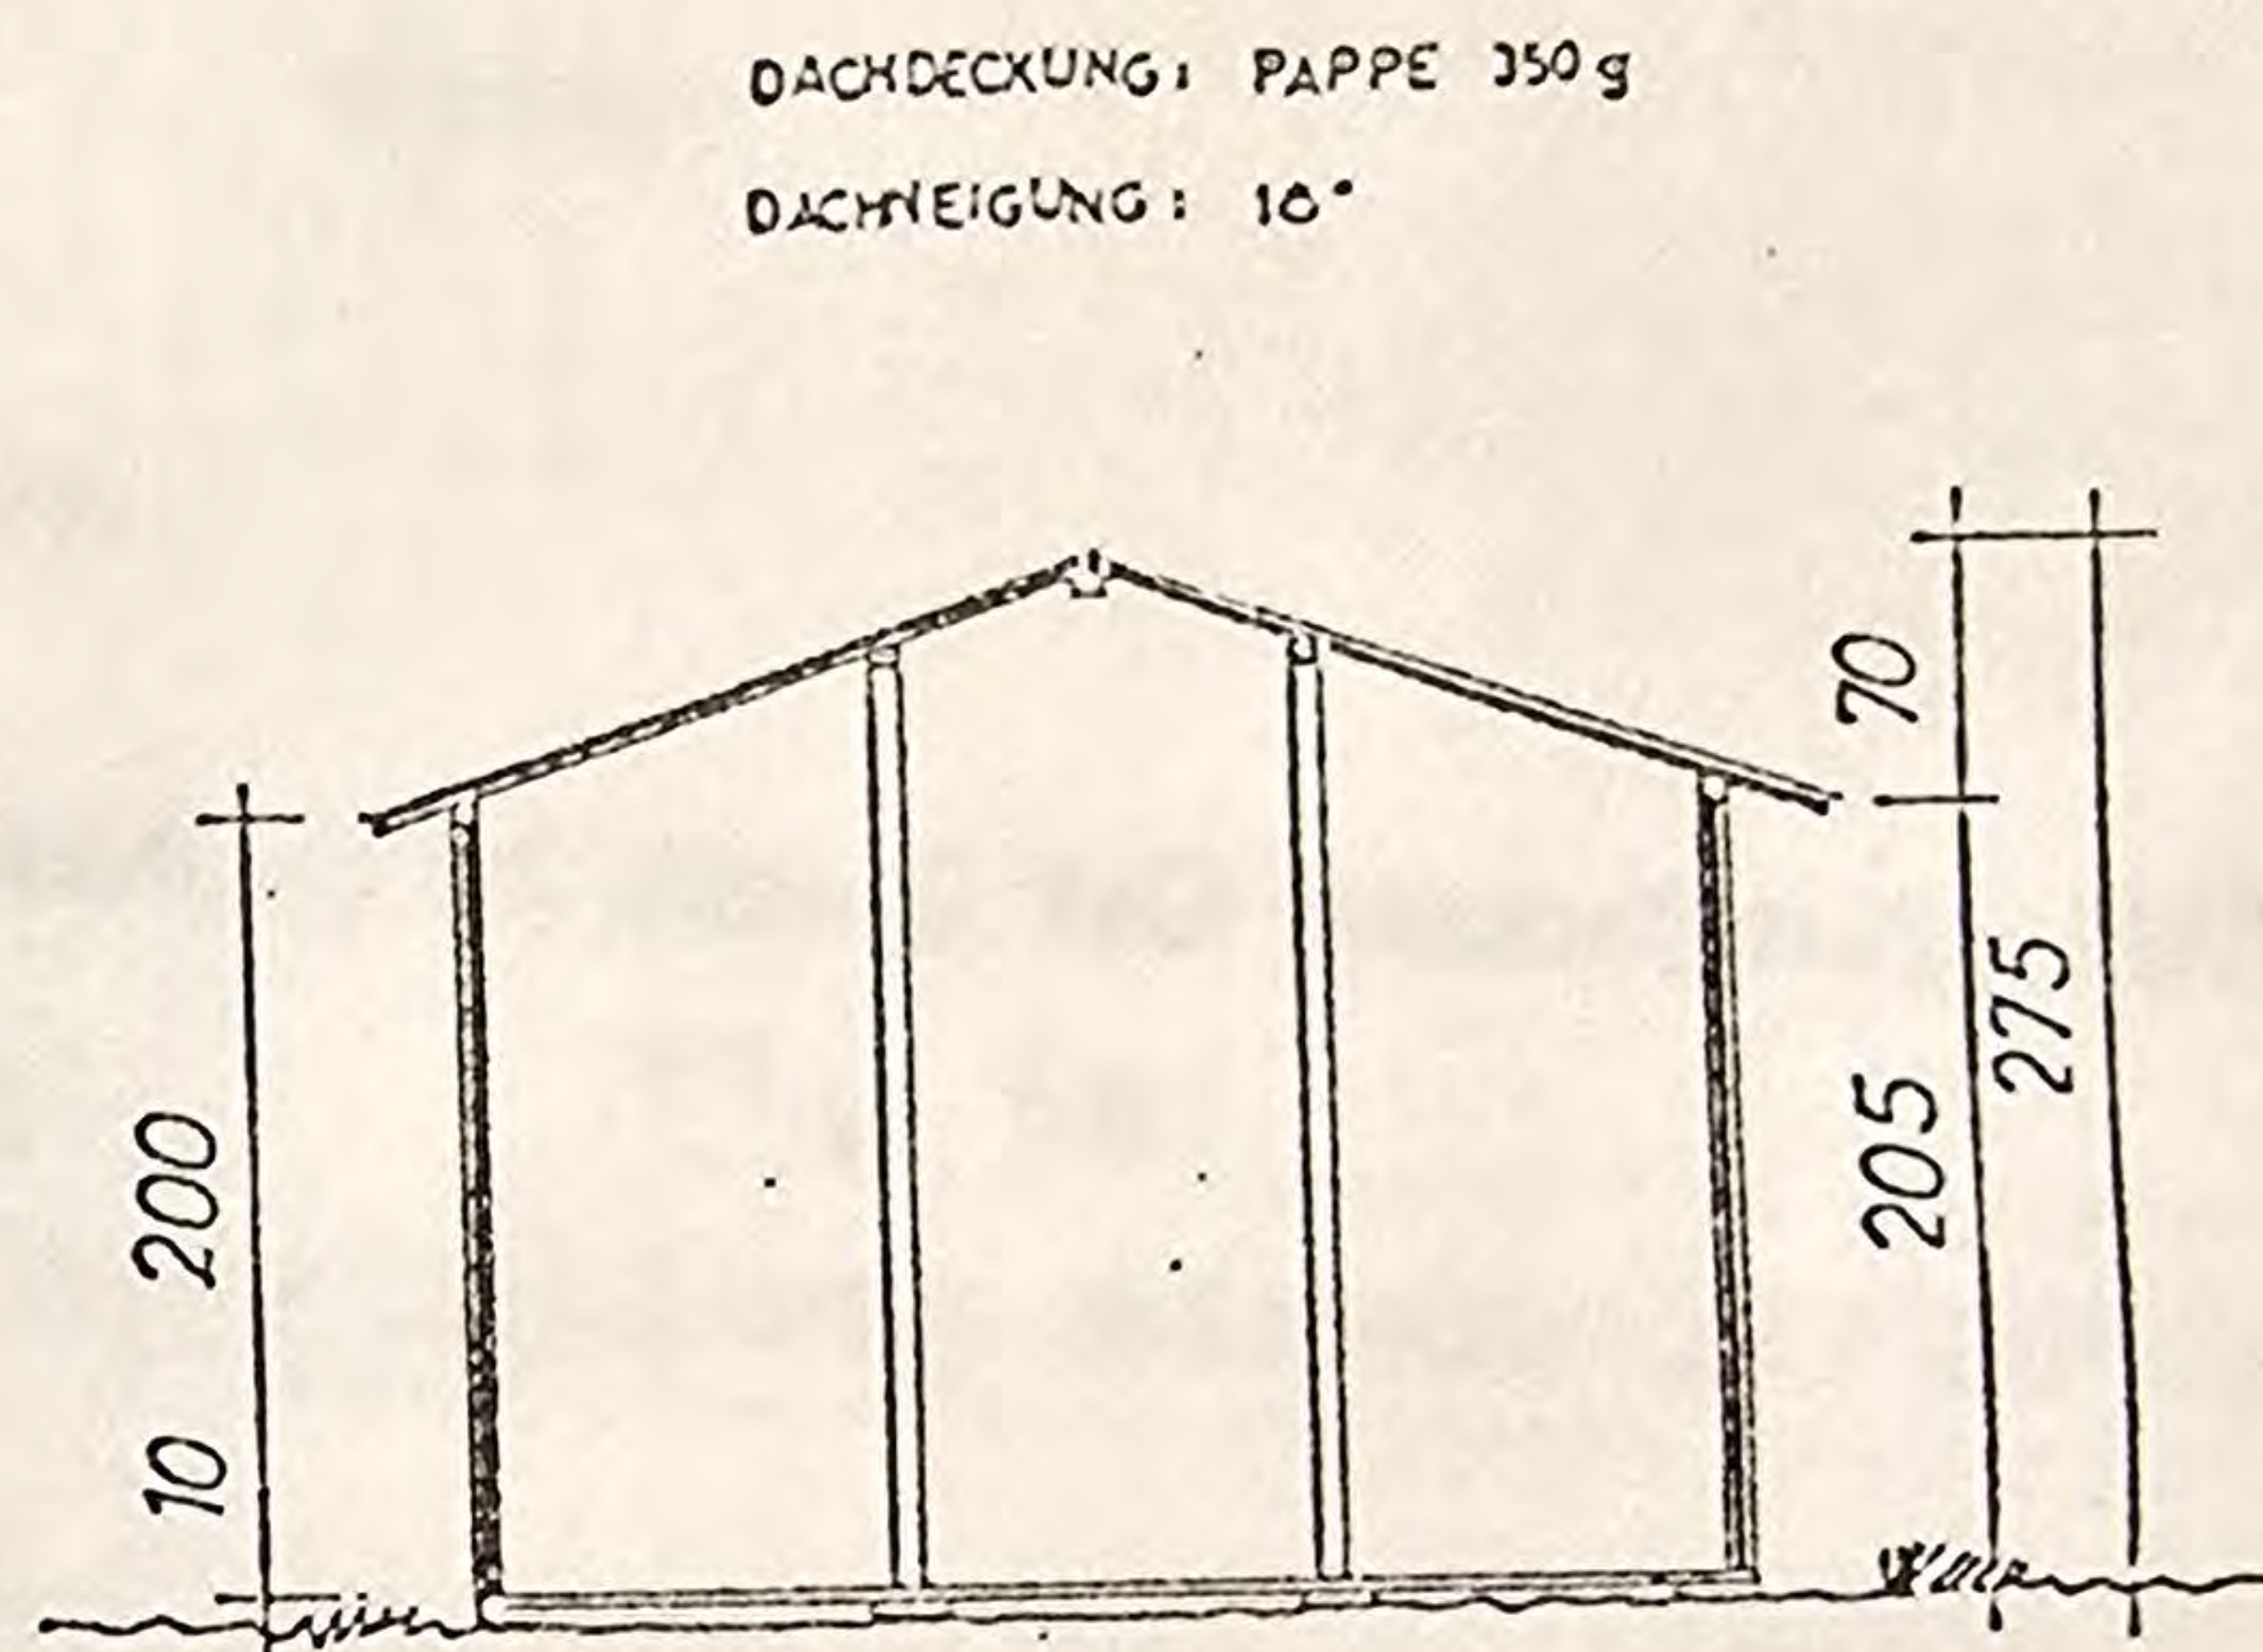

Ansicht

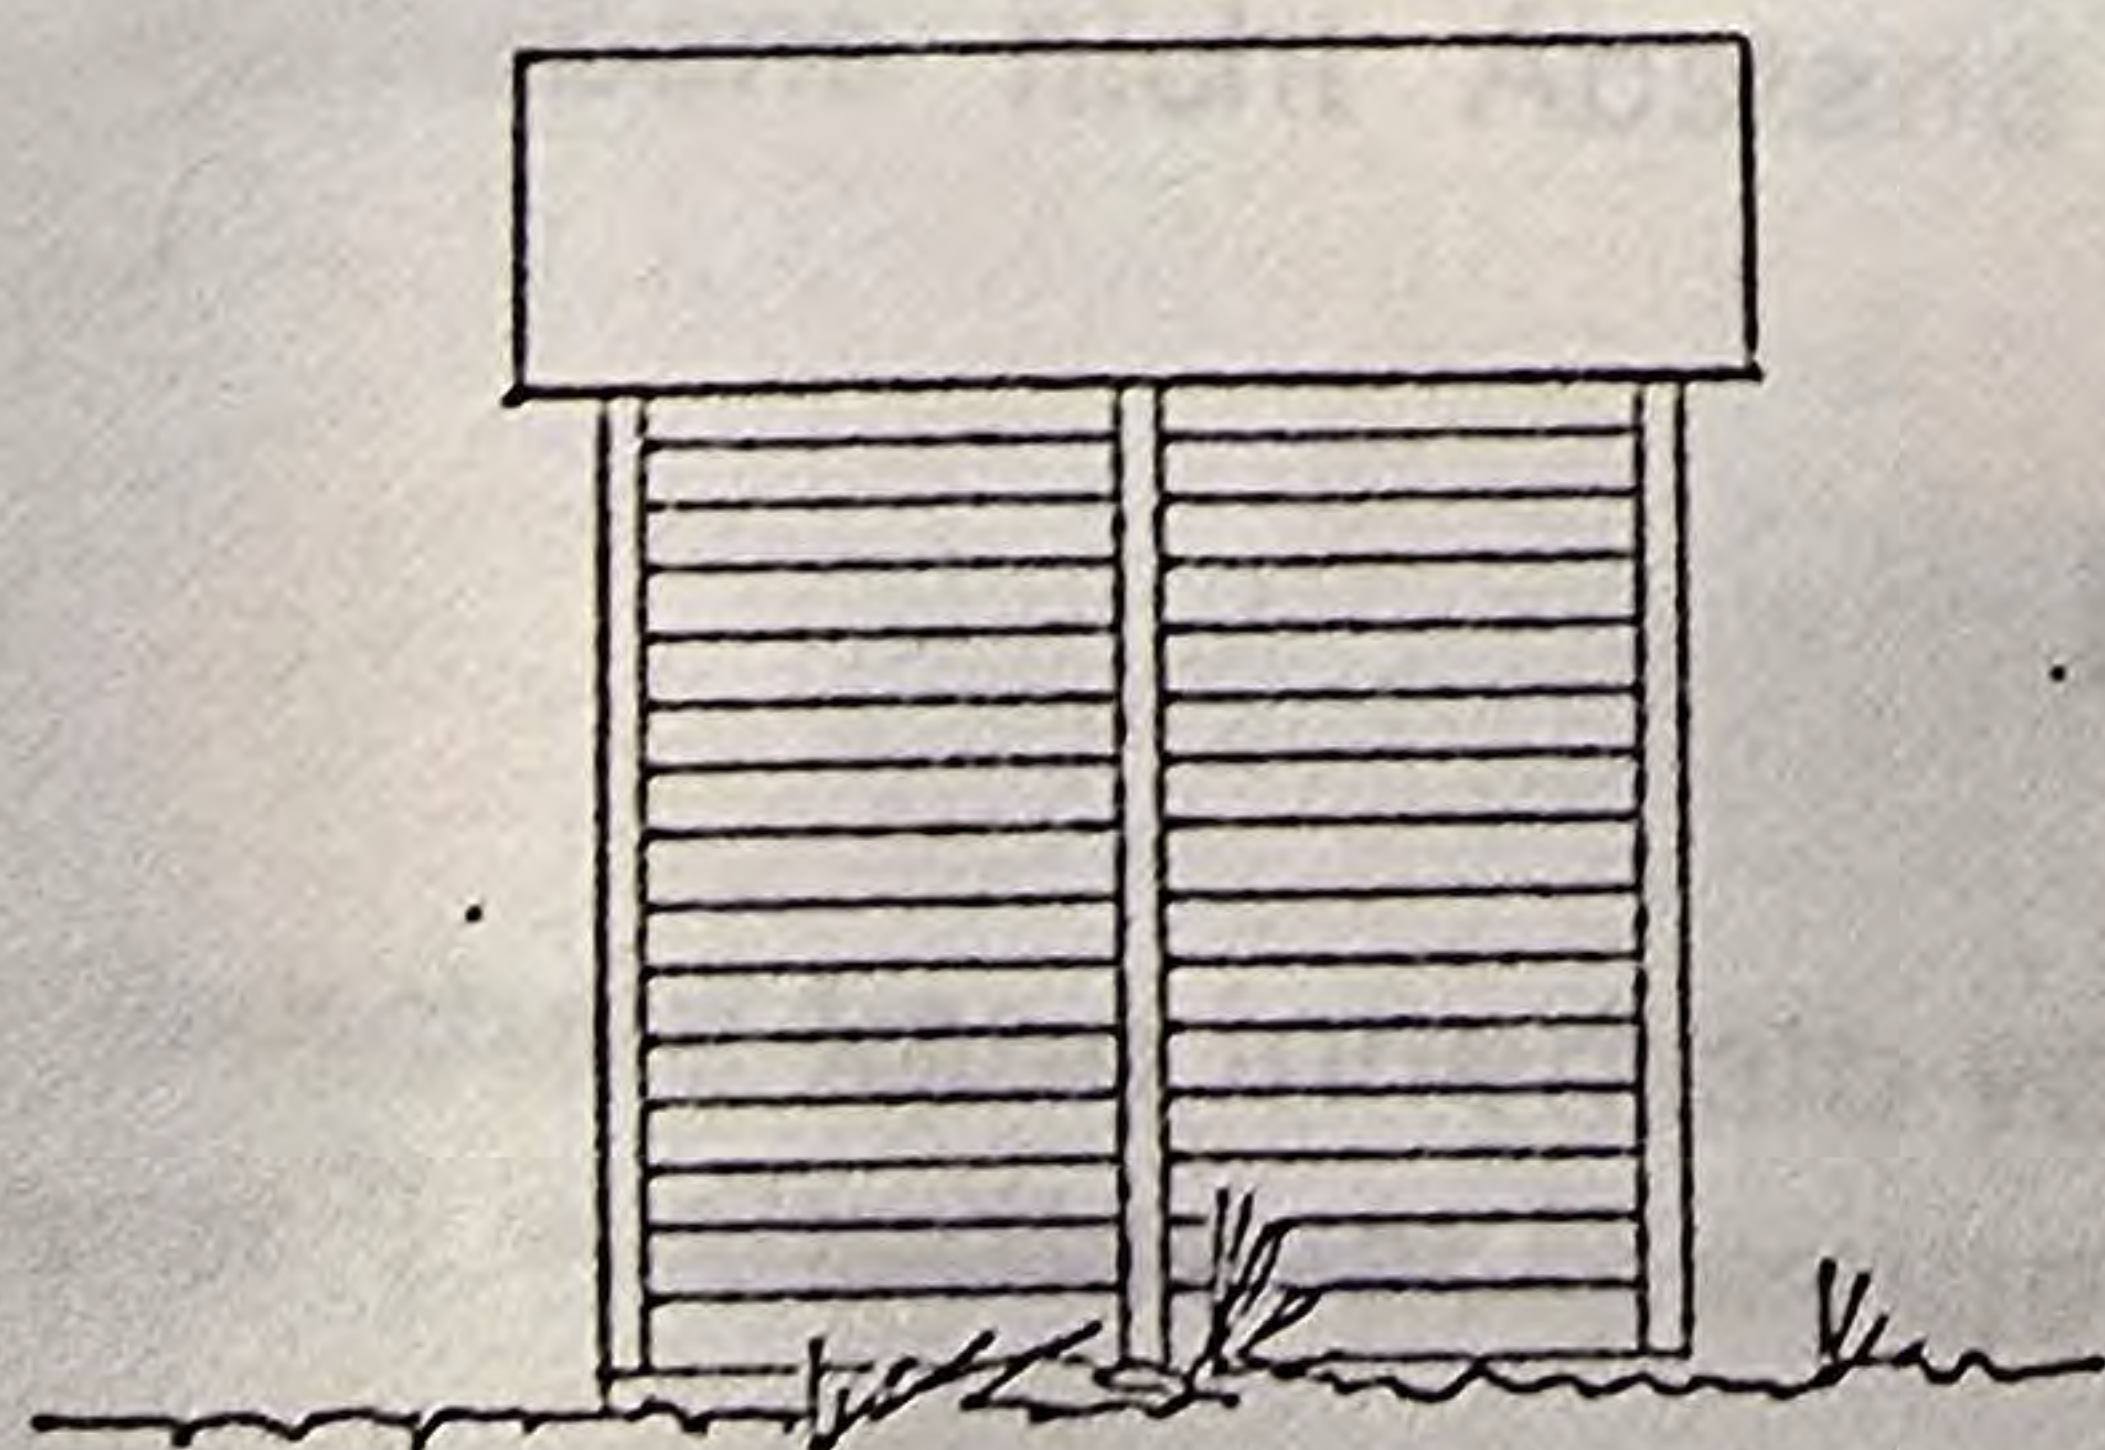

Ansicht

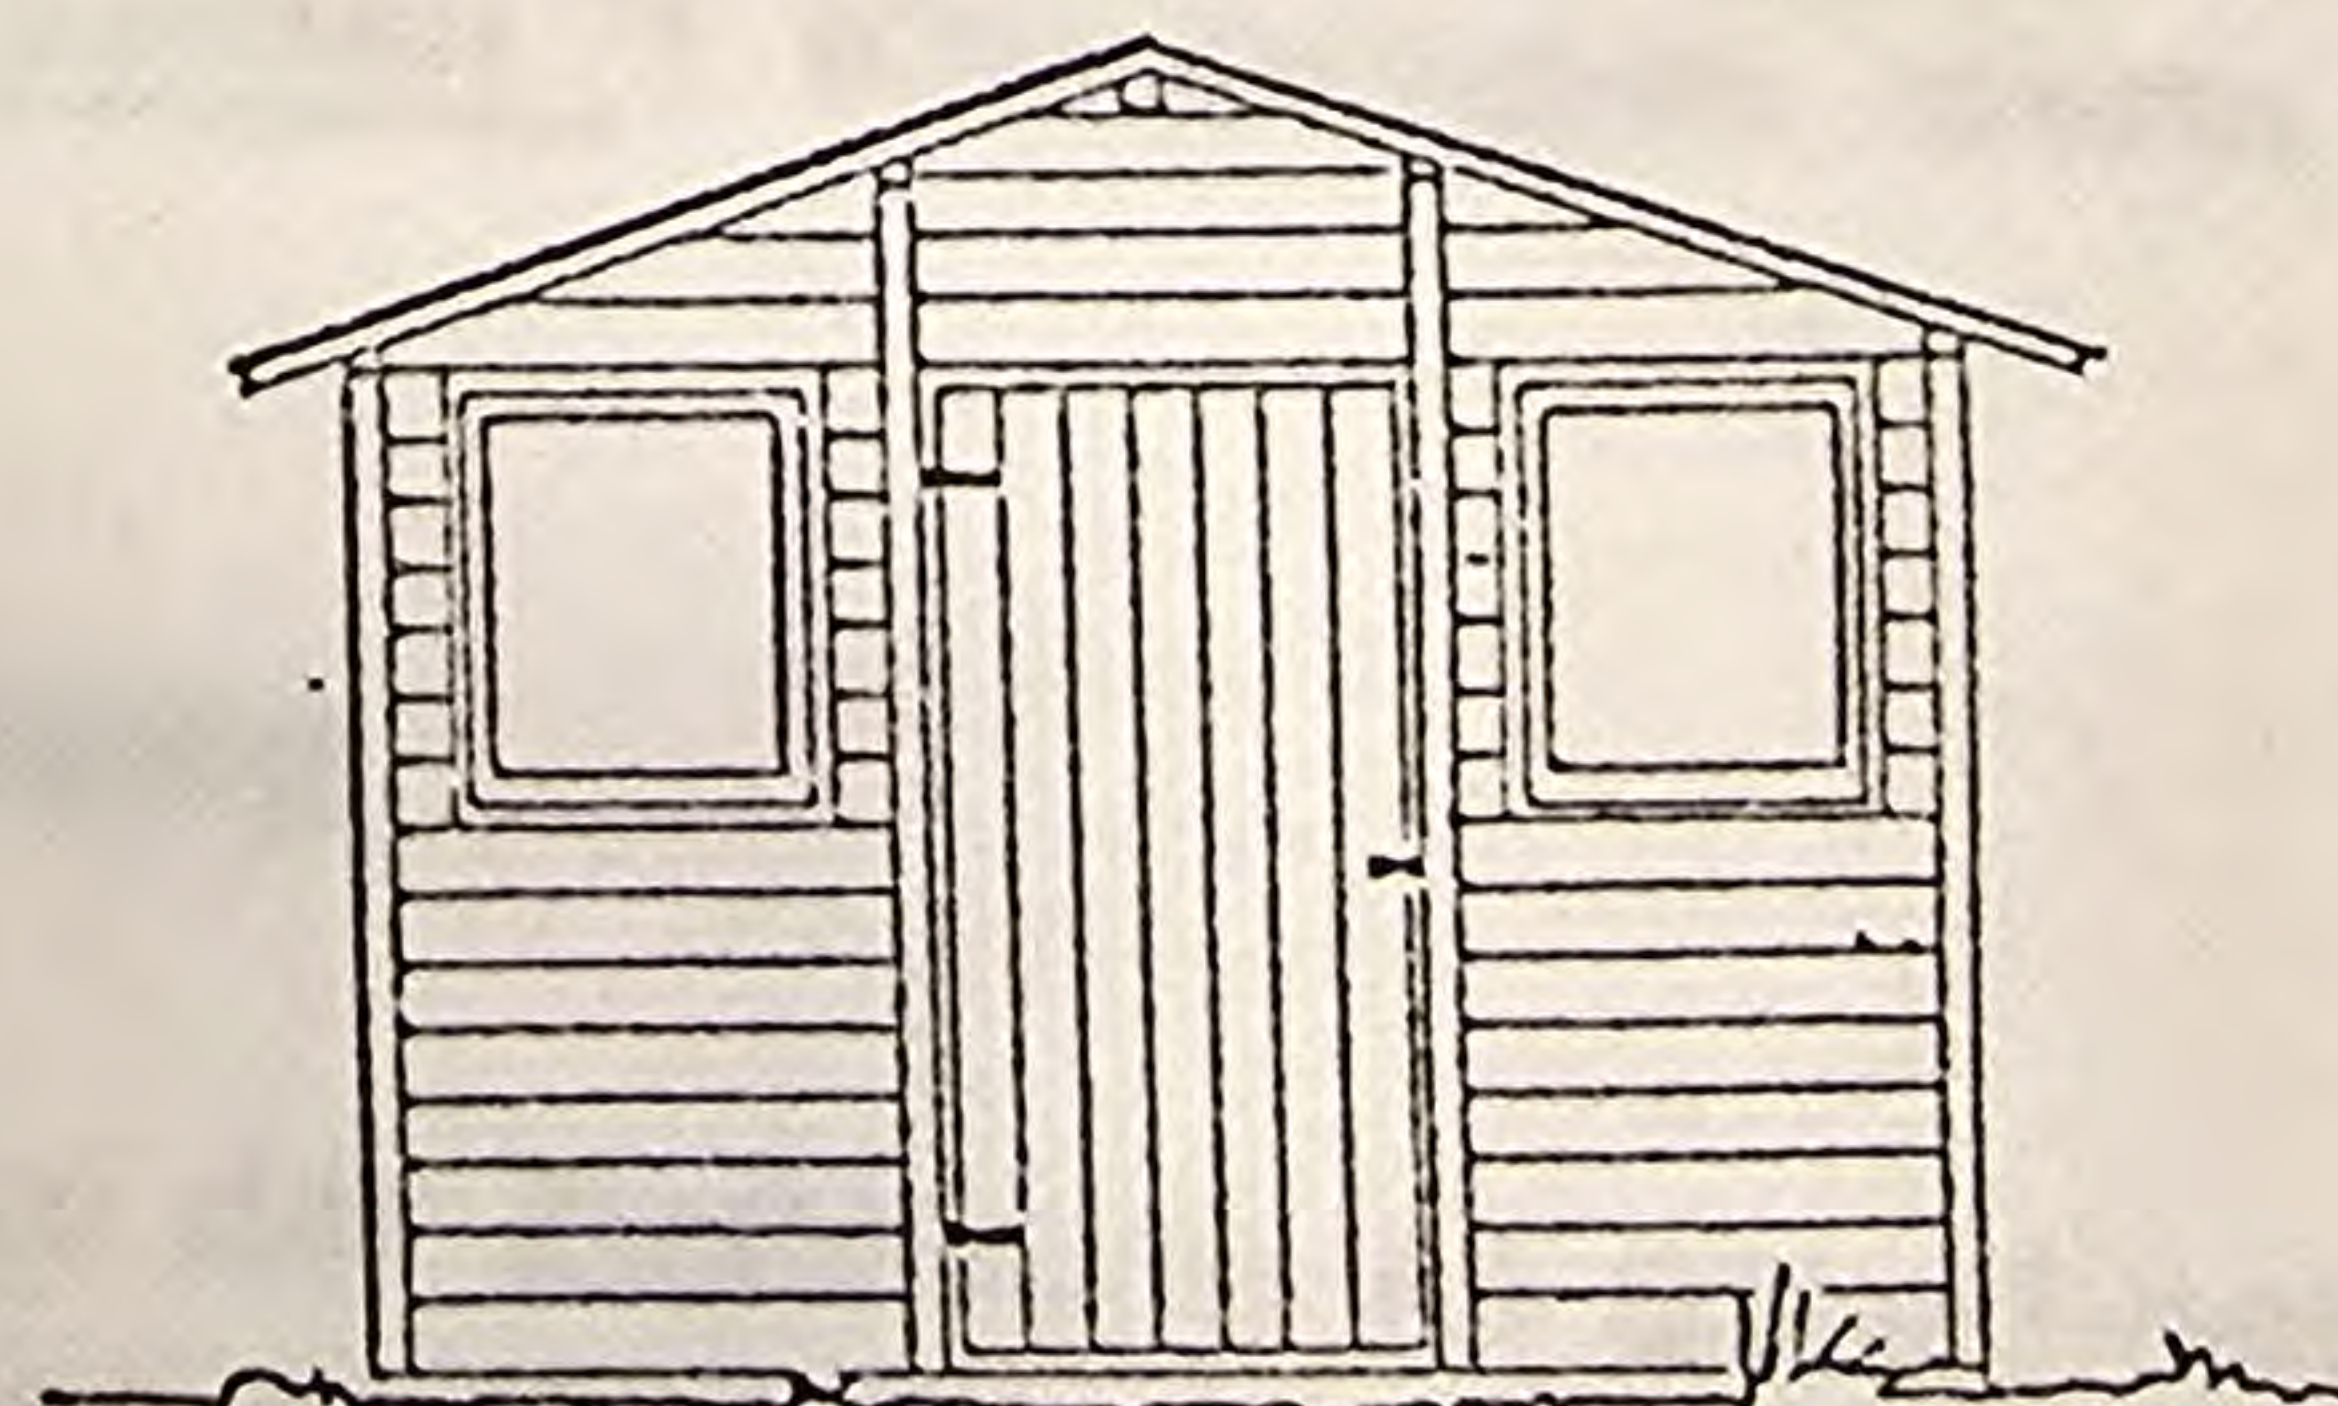

Maßstab 1:100