



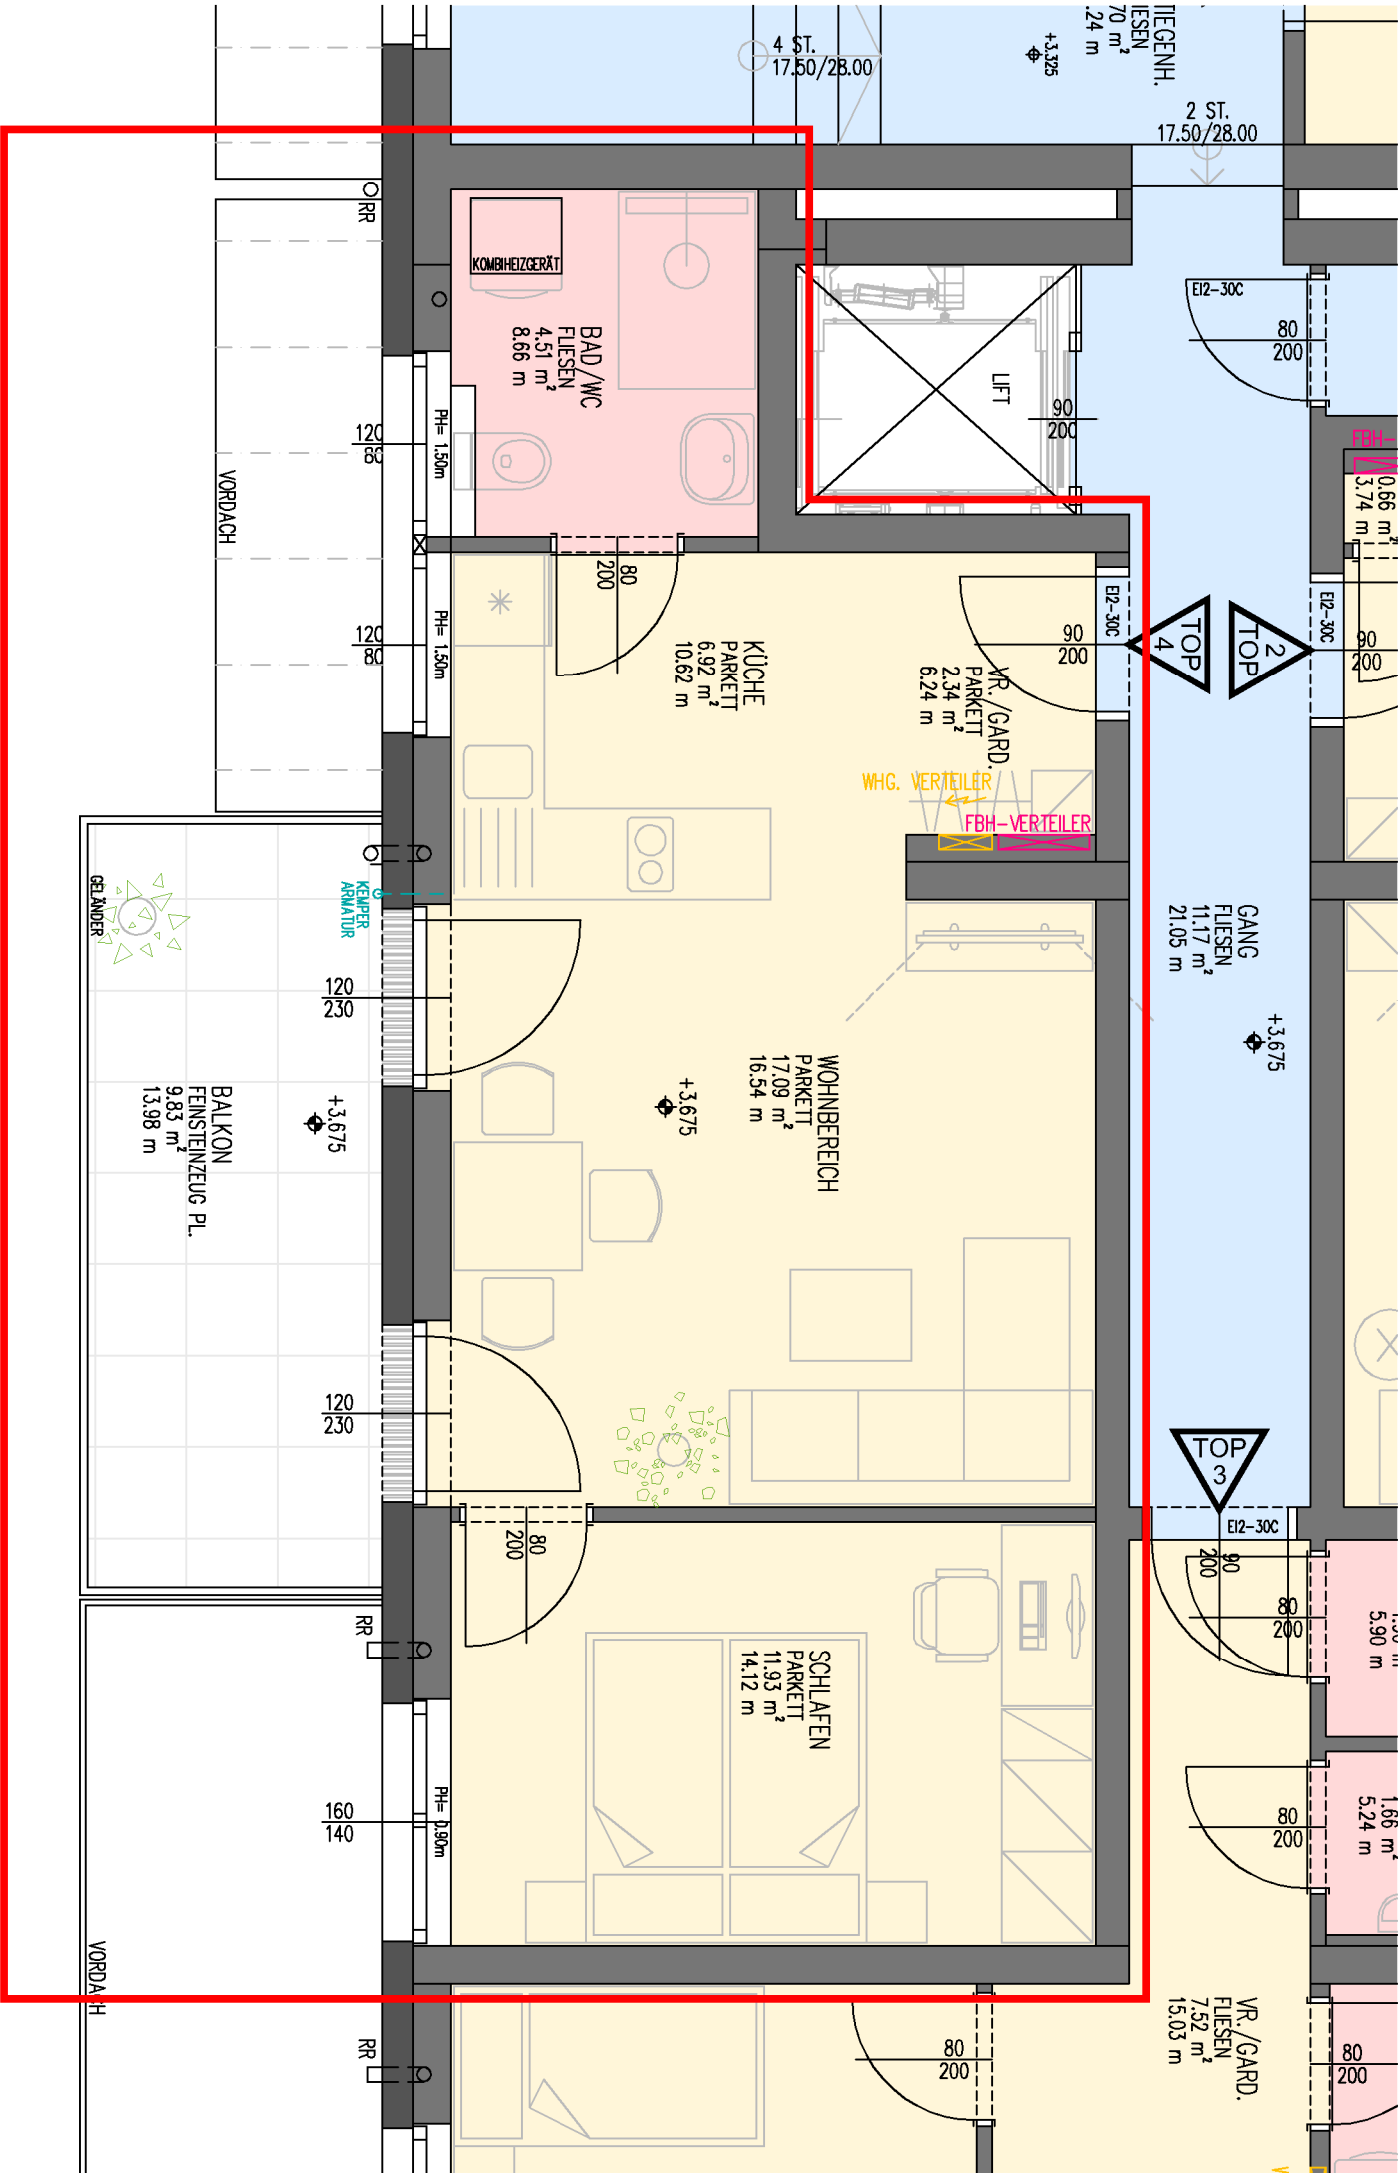

|                             |                      |           |                      |
|-----------------------------|----------------------|-----------|----------------------|
| Rosenstraße 1, 4072 Alkoven |                      |           |                      |
| 1.OG                        | TOP 4                | VR./GARD. | 2,34 m <sup>2</sup>  |
| BAD/WC                      | 4,51 m <sup>2</sup>  | KÜCHE     | 6,92 m <sup>2</sup>  |
| WOHNBEREICH                 | 17,09 m <sup>2</sup> | SCHLAFEN  | 11,93 m <sup>2</sup> |
| SUMME WNF.                  | 42,79 m <sup>2</sup> | BALKON    | 9,83 m <sup>2</sup>  |
| KELLERABTEIL                | 2,11 m <sup>2</sup>  |           |                      |

Grundriss 1.OG

M= 1:50

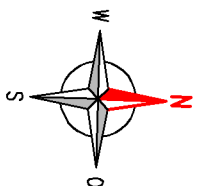

**NATURMASSE NEHMEN! KOTEN PRÜFEN!**

|         |            |                 |      |            |                                  |
|---------|------------|-----------------|------|------------|----------------------------------|
| BV. NR. | 18125      | ZEICHNENPLANNR. | LT   | BAUVERBUND | Geschäfts/Wohnhaus Rosenstraße 1 |
| DATUM   | 26.01.2024 | MASSSTAB        | 1:50 | PLAN-NR.   | 18125_34                         |
|         |            |                 |      |            | INHALT: Grundriss 1.OG, Top 4    |
|         |            |                 |      |            | BAUPLAN+HAUSBAU                  |

Durch die Ausfertigung dieser Unterlagen werden keine Urheberrechte übertragen. Vervielfältigung und Weiterleitung an Dritte nur mit Zustimmung der BAUPLAN + HAUSBAU Ges.m.b.H.

