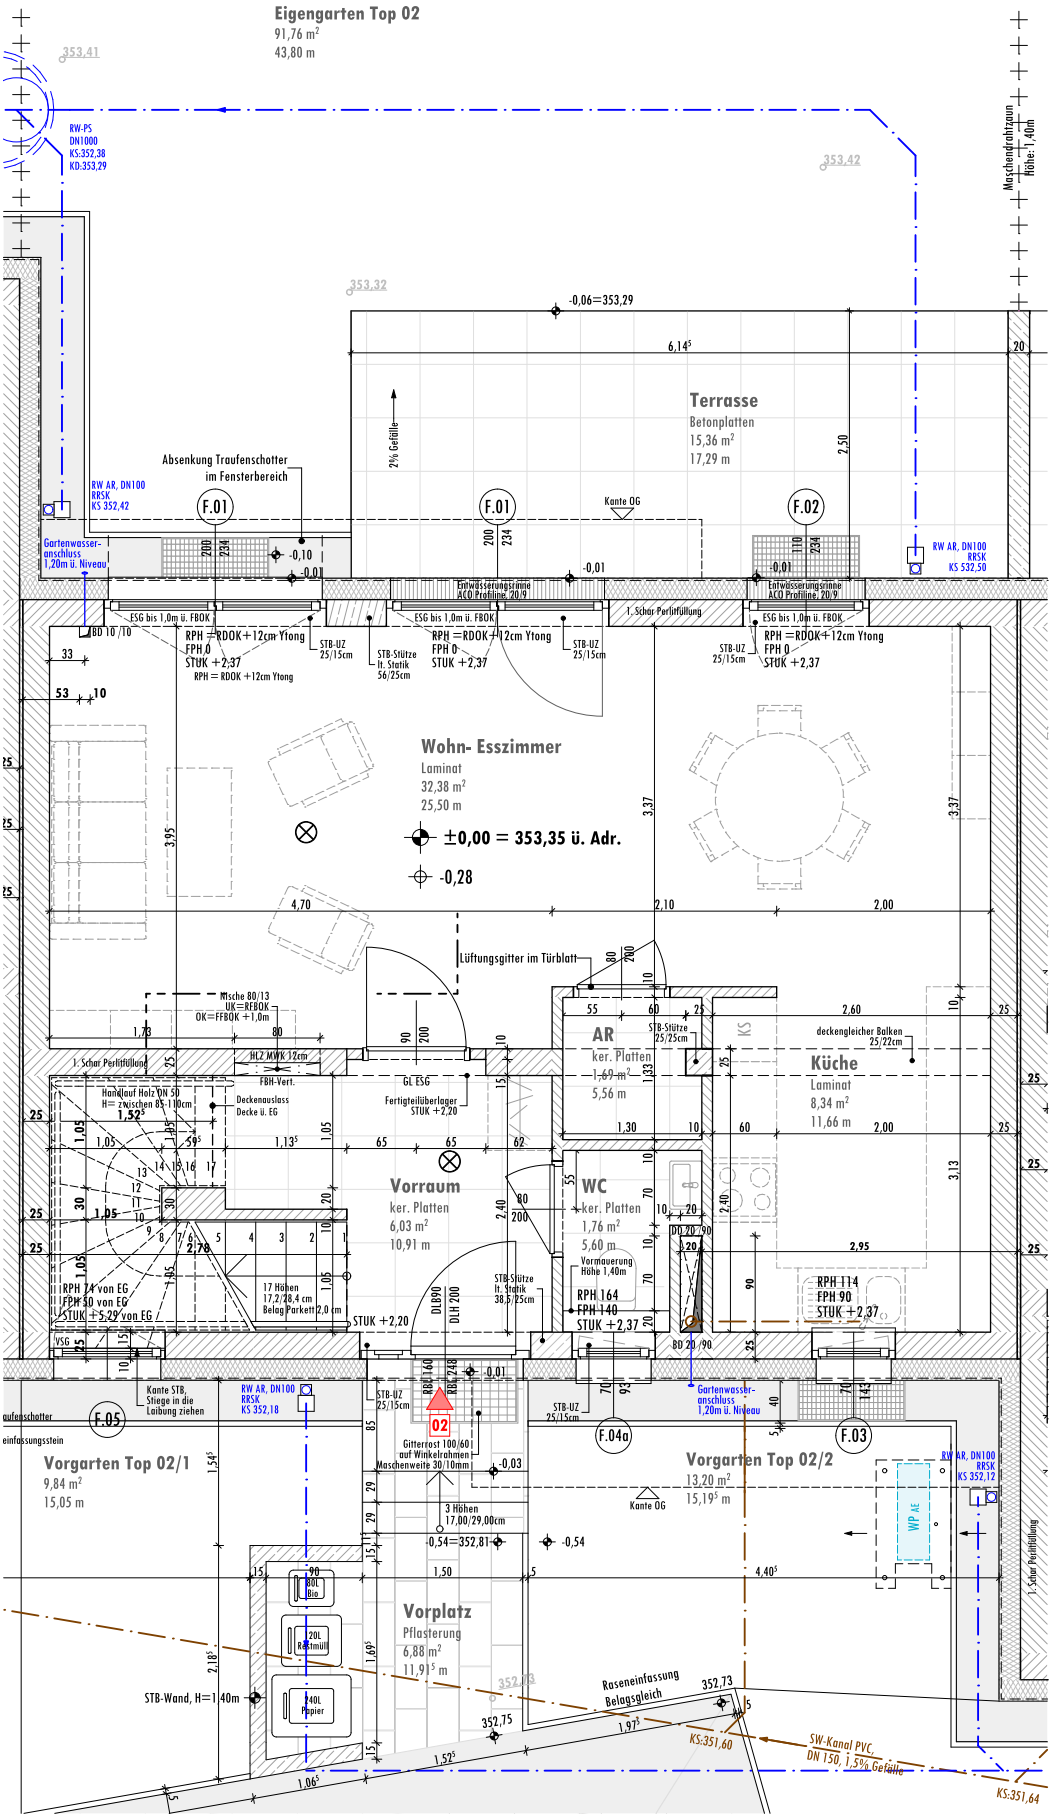

0253 RHA Neunkirchen Peisching	GEZ.: ME	PLAN NR.: 0253-08-02.2	PLANVERFASSER
PLANINHALT **TOP 02 ERDGESCHOSS**	MASS-STAB 1:50	DATUM 19.10.2020	R&P RUDISCHER & PANZENBÖCK ARCHITEKTUR GMBH & CO KG NEUNKIRCHEN / MÜRZZUSCHLAG / EISENSTADT WWW.RUNDP.AT / TELEFON: 0 26 35 - 63 3 65