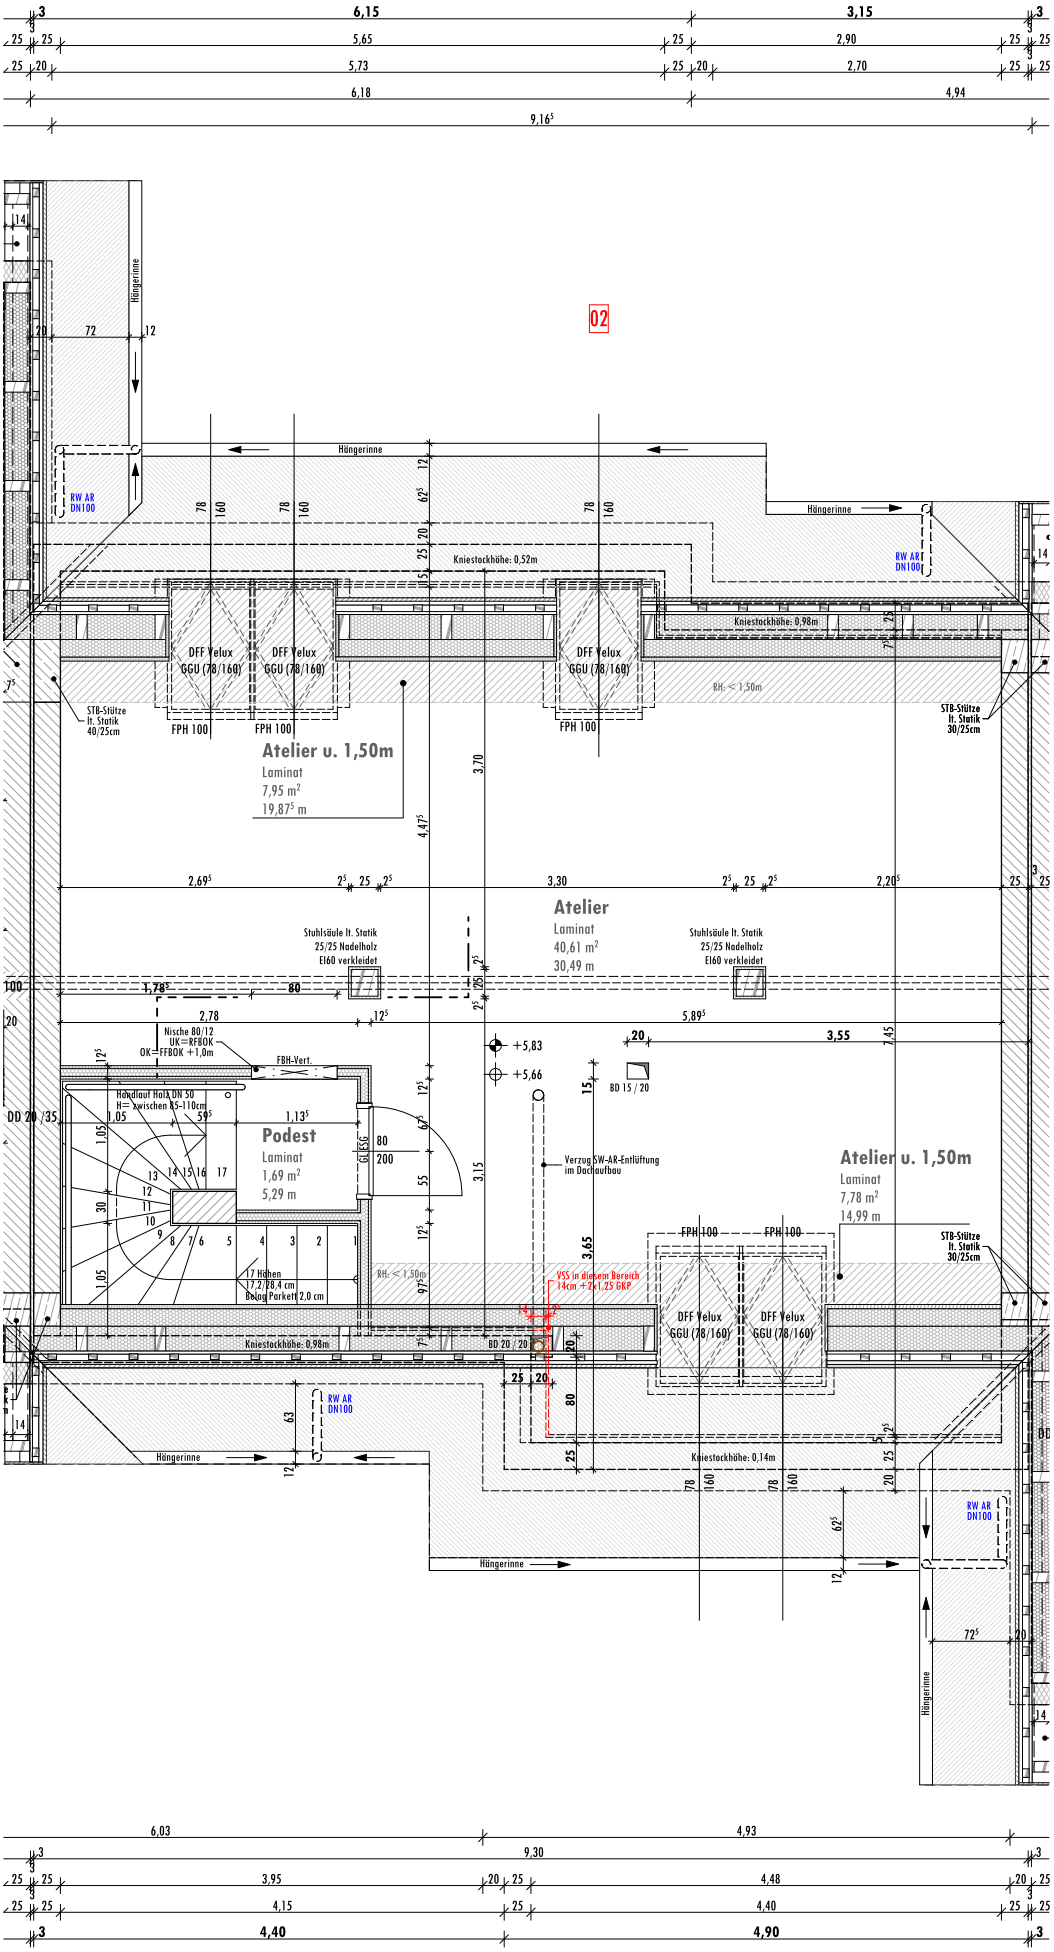


| | | | |
|---|---|---|---|
| **0253 RHA Neunkirchen Peisching** | GEZ.: ME | PLAN NR.: 0253-08-02.4 | PLANVERFASSER |
| PLANINHALT<br>**TOP 02 DACHGESCHOSS** | MASS-STAB 1:50 | DATUM 19.10.2020 | RUDISCHER & PANZENBÖCK ARCHITEKTUR GMBH & CO KG<br>NEUNKIRCHEN / MÜRZZUSCHLAG / EISENSTADT<br>WWW.RUNDP.AT / TELEFON: 0 26 35 - 63 3 65 |