


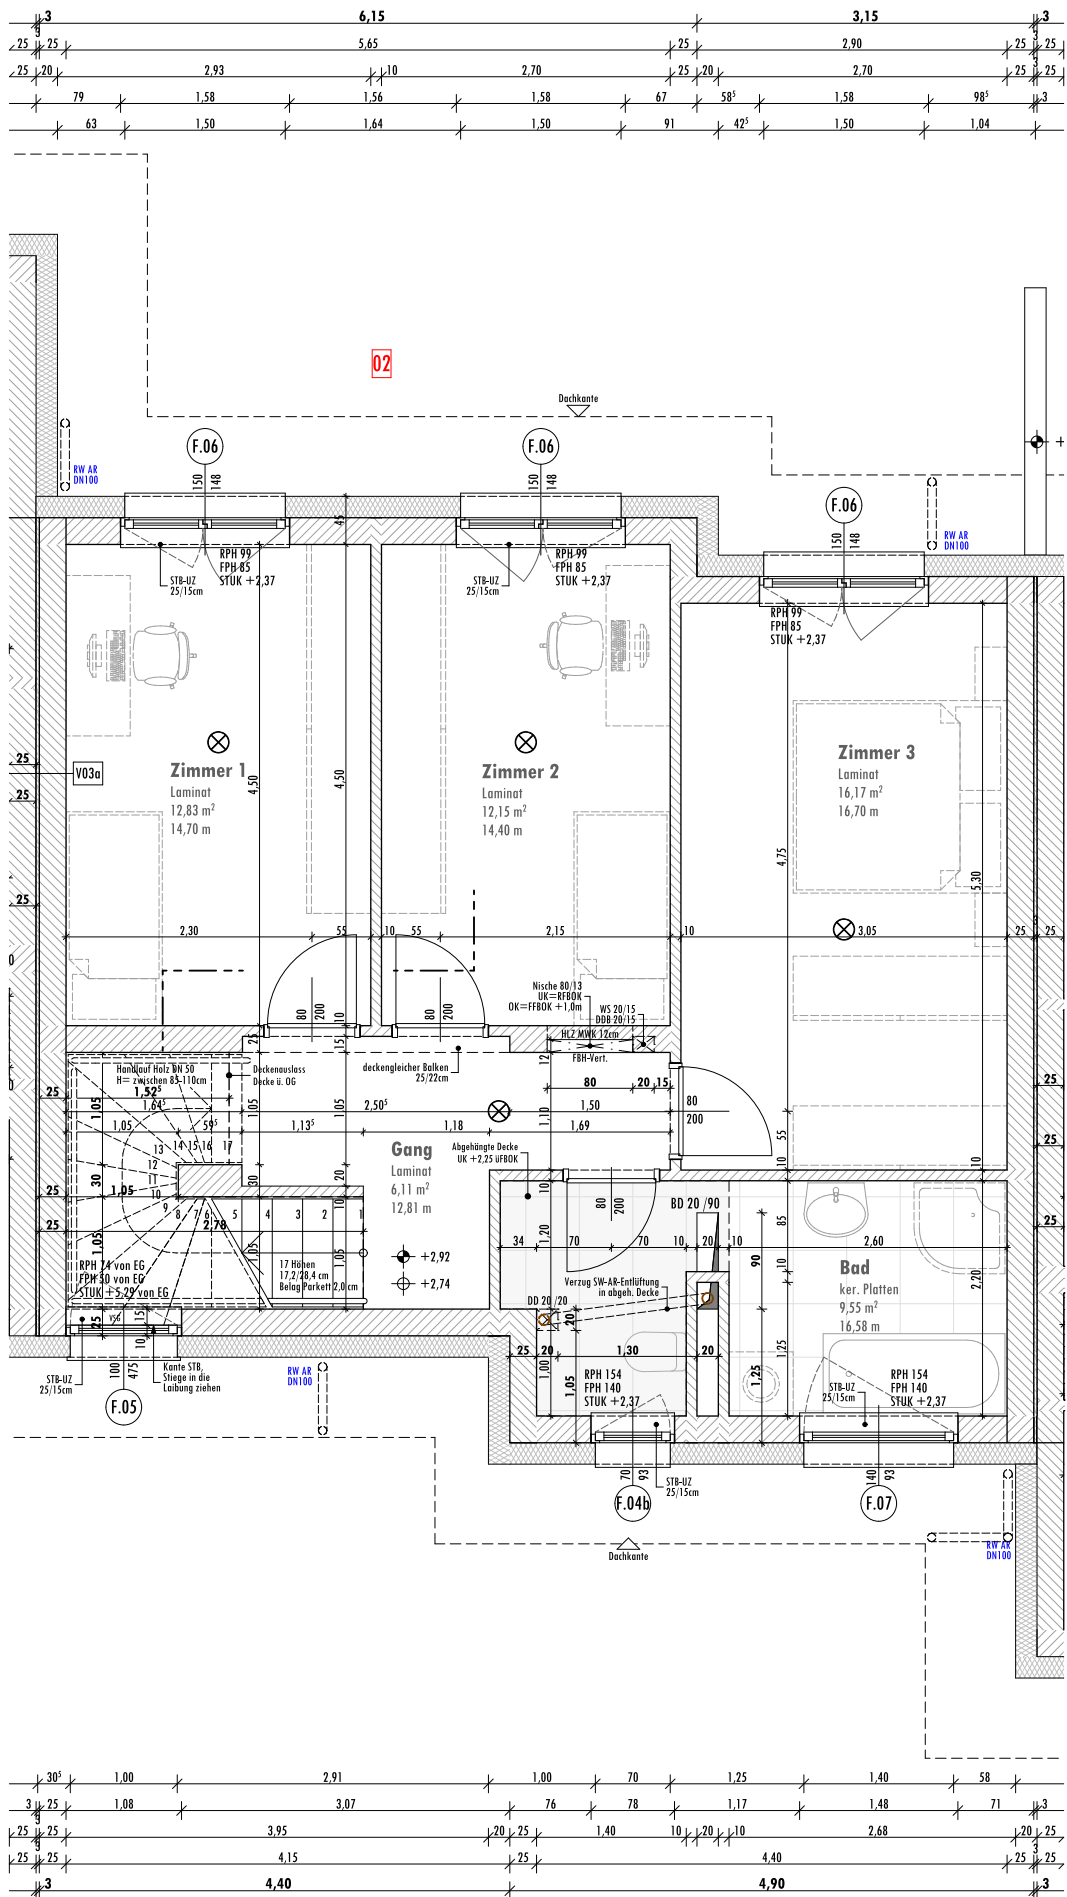

0253 RHA Neunkirchen Peisching

PLANINHALT

TOP 02 OBERGESCHOSS

GEZ.:

ME

MASS-STAB

1:50

PLAN NR.:

0253-08-02.3

DATUM

19.10.2020

PLANVERFASSER

R&P
RUDISCHER & PANZENBÖCK
ARCHITEKTUR GMBH & CO KG
NEUNKIRCHEN / MÜRZZUSCHLAG / EISENSTADT
WWW.RUNDP.AT / TELEFON: 0 26 35 - 63 3 65