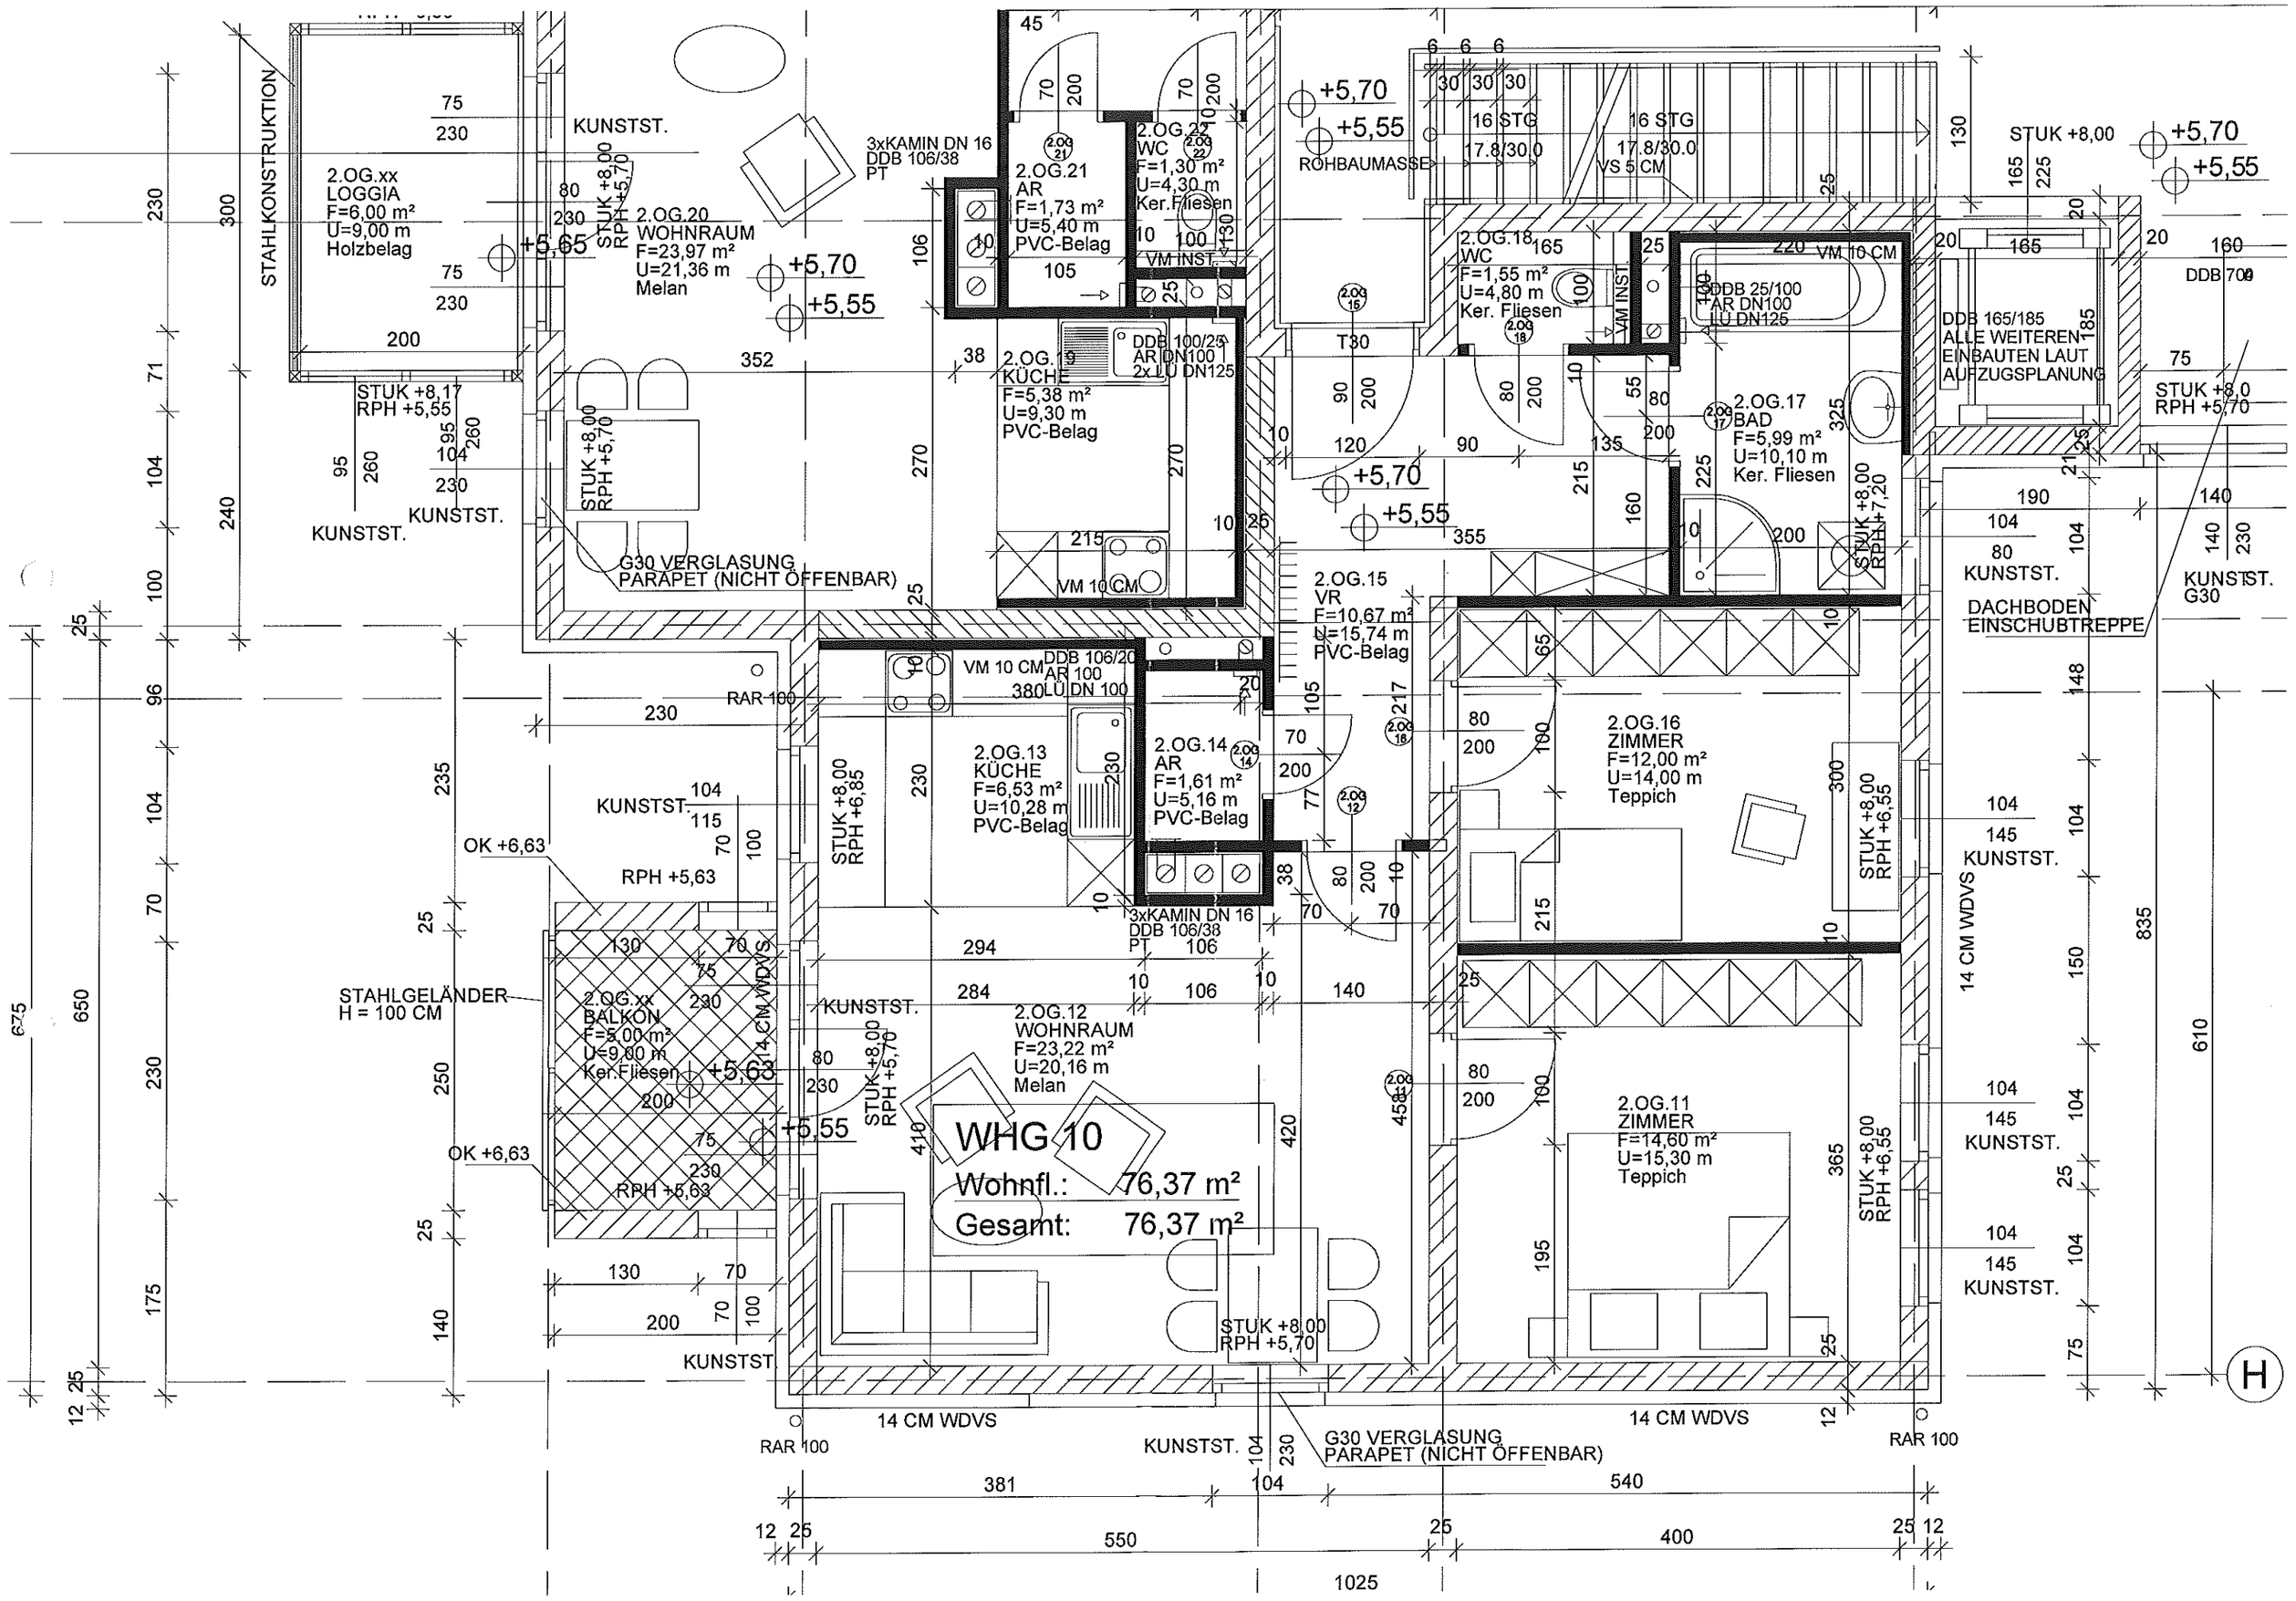
2.OG.xx
LOGGIA
F=6,00 m²
U=9,00 m
Holzbelag
STAHLKONSTRUKTION
2.OG.20
WOHNRAUM
F=23,97 m²
U=21,36 m
Melan
2.OG.21
AR
F=1,73 m²
U=5,40 m
PVC-Belag
2.OG.22
WC
F=1,30 m²
U=4,30 m
Ker.Fliesen
3xKAMIN DN 16
DDB 106/38
PT
2.OG.19
KÜCHE
F=5,38 m²
U=9,30 m
PVC-Belag
DDB 100/25
AR DN100
2x LU DN125
G30 VERGLASUNG
PARAPET (NICHT OFFENBAR)
2.OG.18
WC
F=1,55 m²
U=4,80 m
Ker. Fliesen
2.OG.17
BAD
F=5,99 m²
U=10,10 m
Ker. Fliesen
DDB 25/100
AR DN100
LU DN125
DDB 165/185
ALLE WEITEREN
EINBAUTEN LAUT
AUFZUGSPLANUNG
DACHBODEN
EINSCHUBTREPPE
2.OG.15
VR
F=10,67 m²
U=15,74 m
PVC-Belag
2.OG.16
ZIMMER
F=12,00 m²
U=14,00 m
Teppich
2.OG.13
KÜCHE
F=6,53 m²
U=10,28 m
PVC-Belag
2.OG.14
AR
F=1,61 m²
U=5,16 m
PVC-Belag
2.OG.xx
BALKON
F=5,00 m²
U=9,00 m
Ker.Fliesen
STAHLGELÄNDER
H = 100 CM
2.OG.12
WOHNRAUM
F=23,22 m²
U=20,16 m
Melan
WHG 10
Wohnfl.: 76,37 m²
Gesamt: 76,37 m²
2.OG.11
ZIMMER
F=14,60 m²
U=15,30 m
Teppich
14 CM WDVS
G30 VERGLASUNG
PARAPET (NICHT OFFENBAR)
ROHBAUMASSE
KUNSTST.
RAR 100
H