


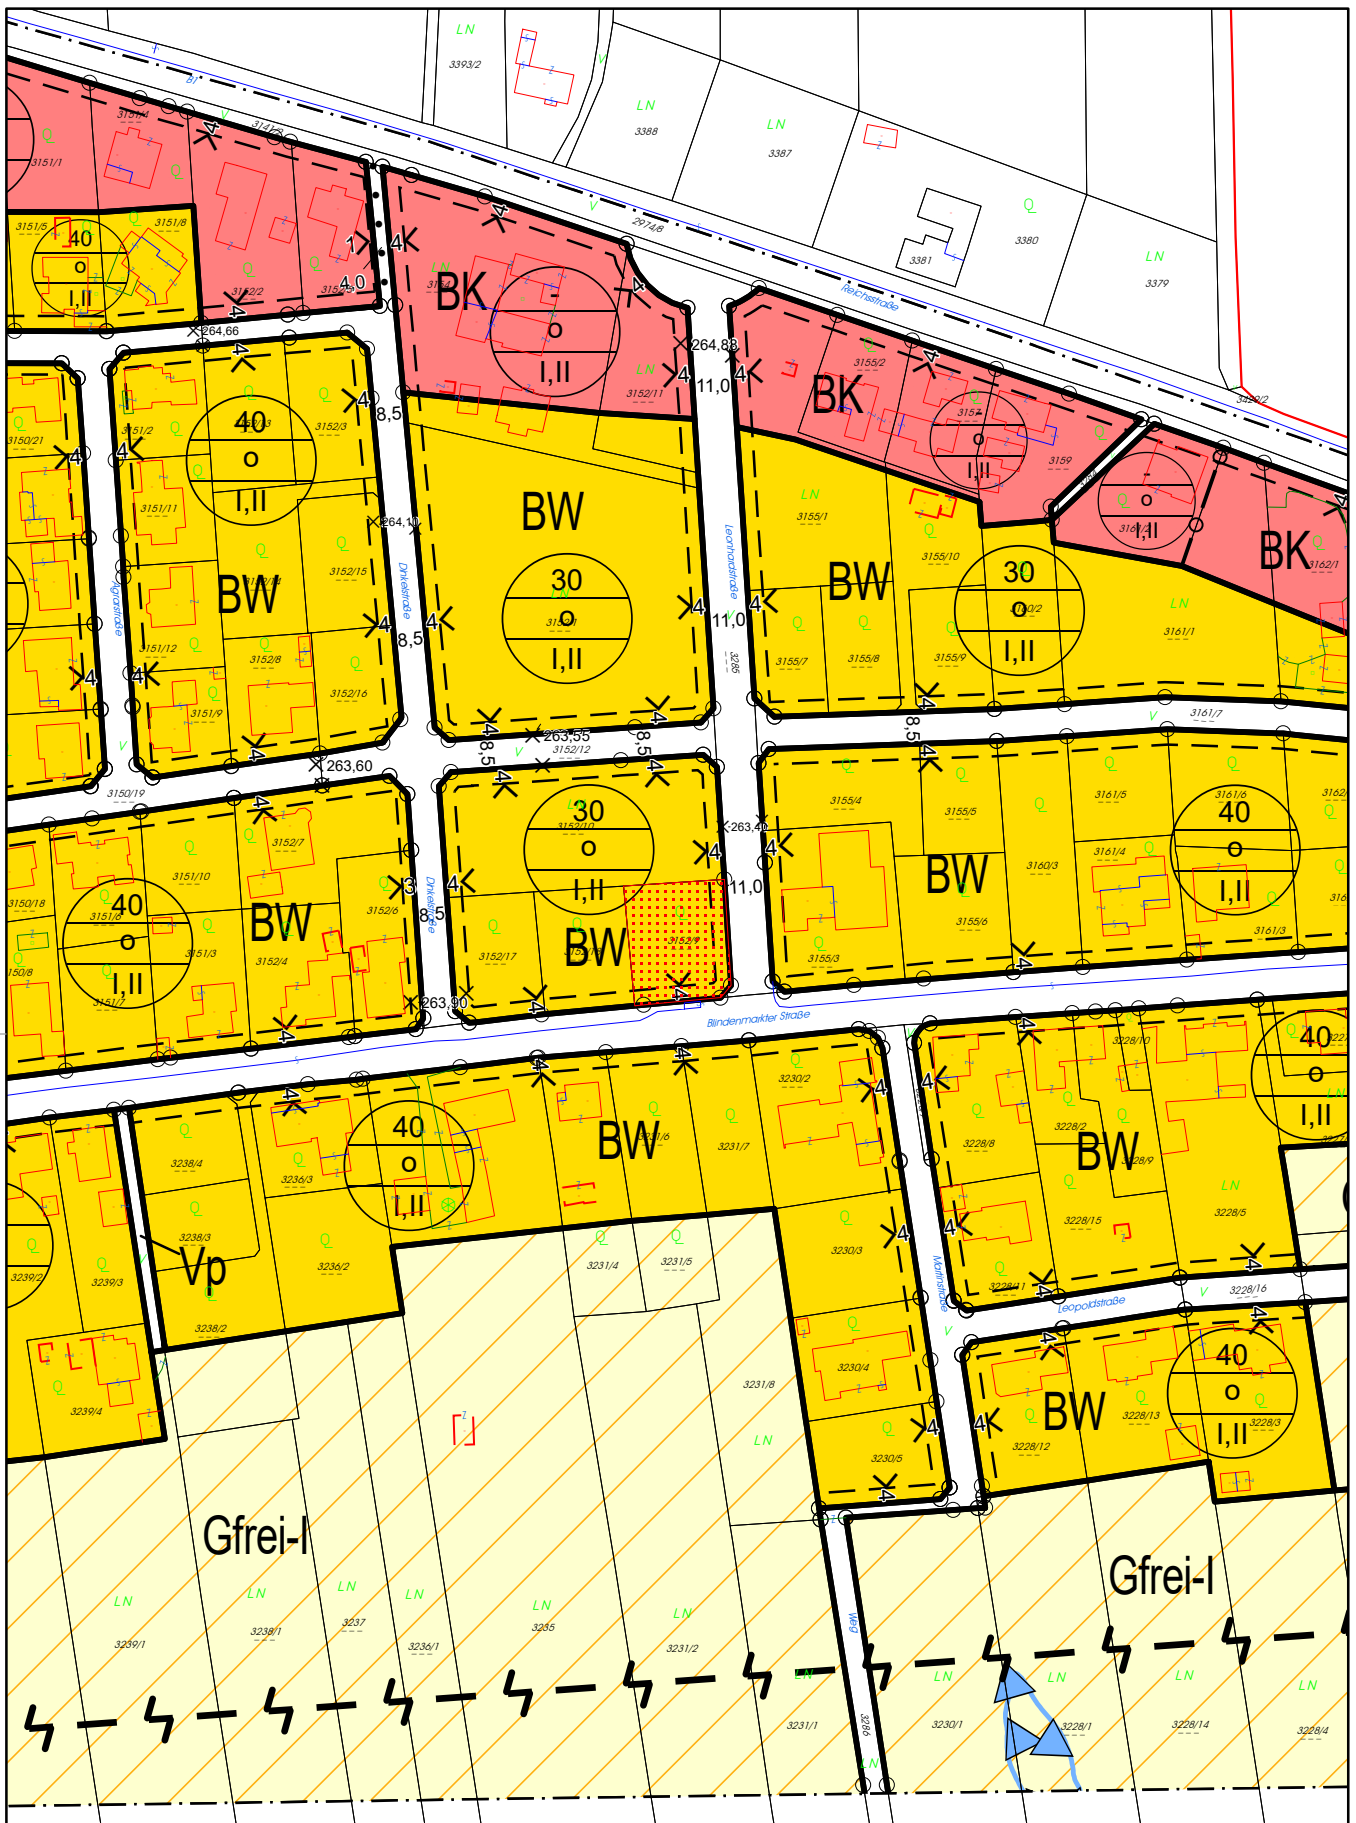

Wichtiger Hinweis !

Gemäß § 3 des Grundbuchanlegungsgesetzes dient die Darstellung der Katastralmappe lediglich zur Veranschaulichung der Lage der Liegenschaften im Zusammenhang mit den Anrainergrundstücken. Die Gemeinde übernimmt keinerlei Haftung gegenüber der Datengenaugkeit und der Rechtssicherheit!



Stadtgemeinde Amstetten
Rathausstraße 1, 3300 Amstetten
Katasterplan



Maßstab: 1:2 000

Datum: 13.8.2026

Abteilung: IX - Wirtschafts- und Standortentwicklung
Referat: IX/2 - Baubehörde und GIS