




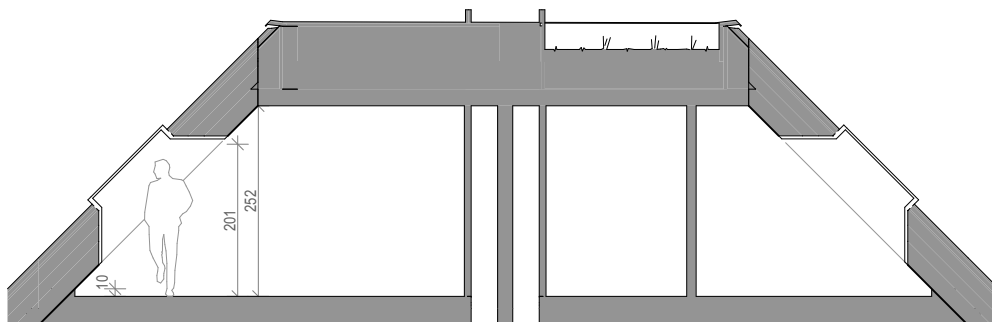

Schnitt 1-1

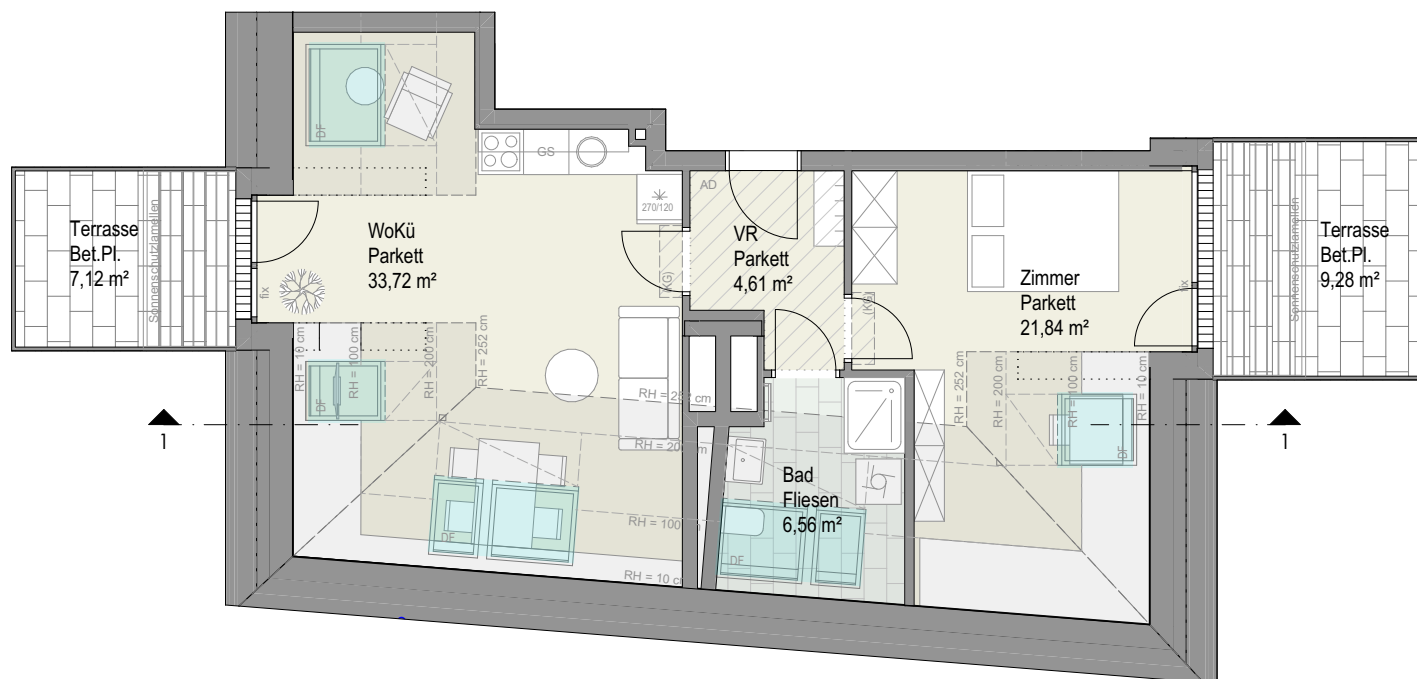

Am langen Felde 24 1220 Wien

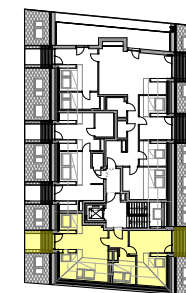

Stiege 4 Top 22 2. Dachgeschoss

2 Zimmer Wohnung

Wohnnutzfläche	ca. 66,73 m²
Terrasse	ca. 16,40 m²
Einlagerungsraum	ca. 5,71 m²

Raumhöhe*	ca. 2,52 m
Raumhöhe bei AD	ca. 2,30 m

AD.....Abgehängte Decke

*Achtung RH im Bereich der Dachschrägen RH 10 cm - 252 cm verlaufend!

