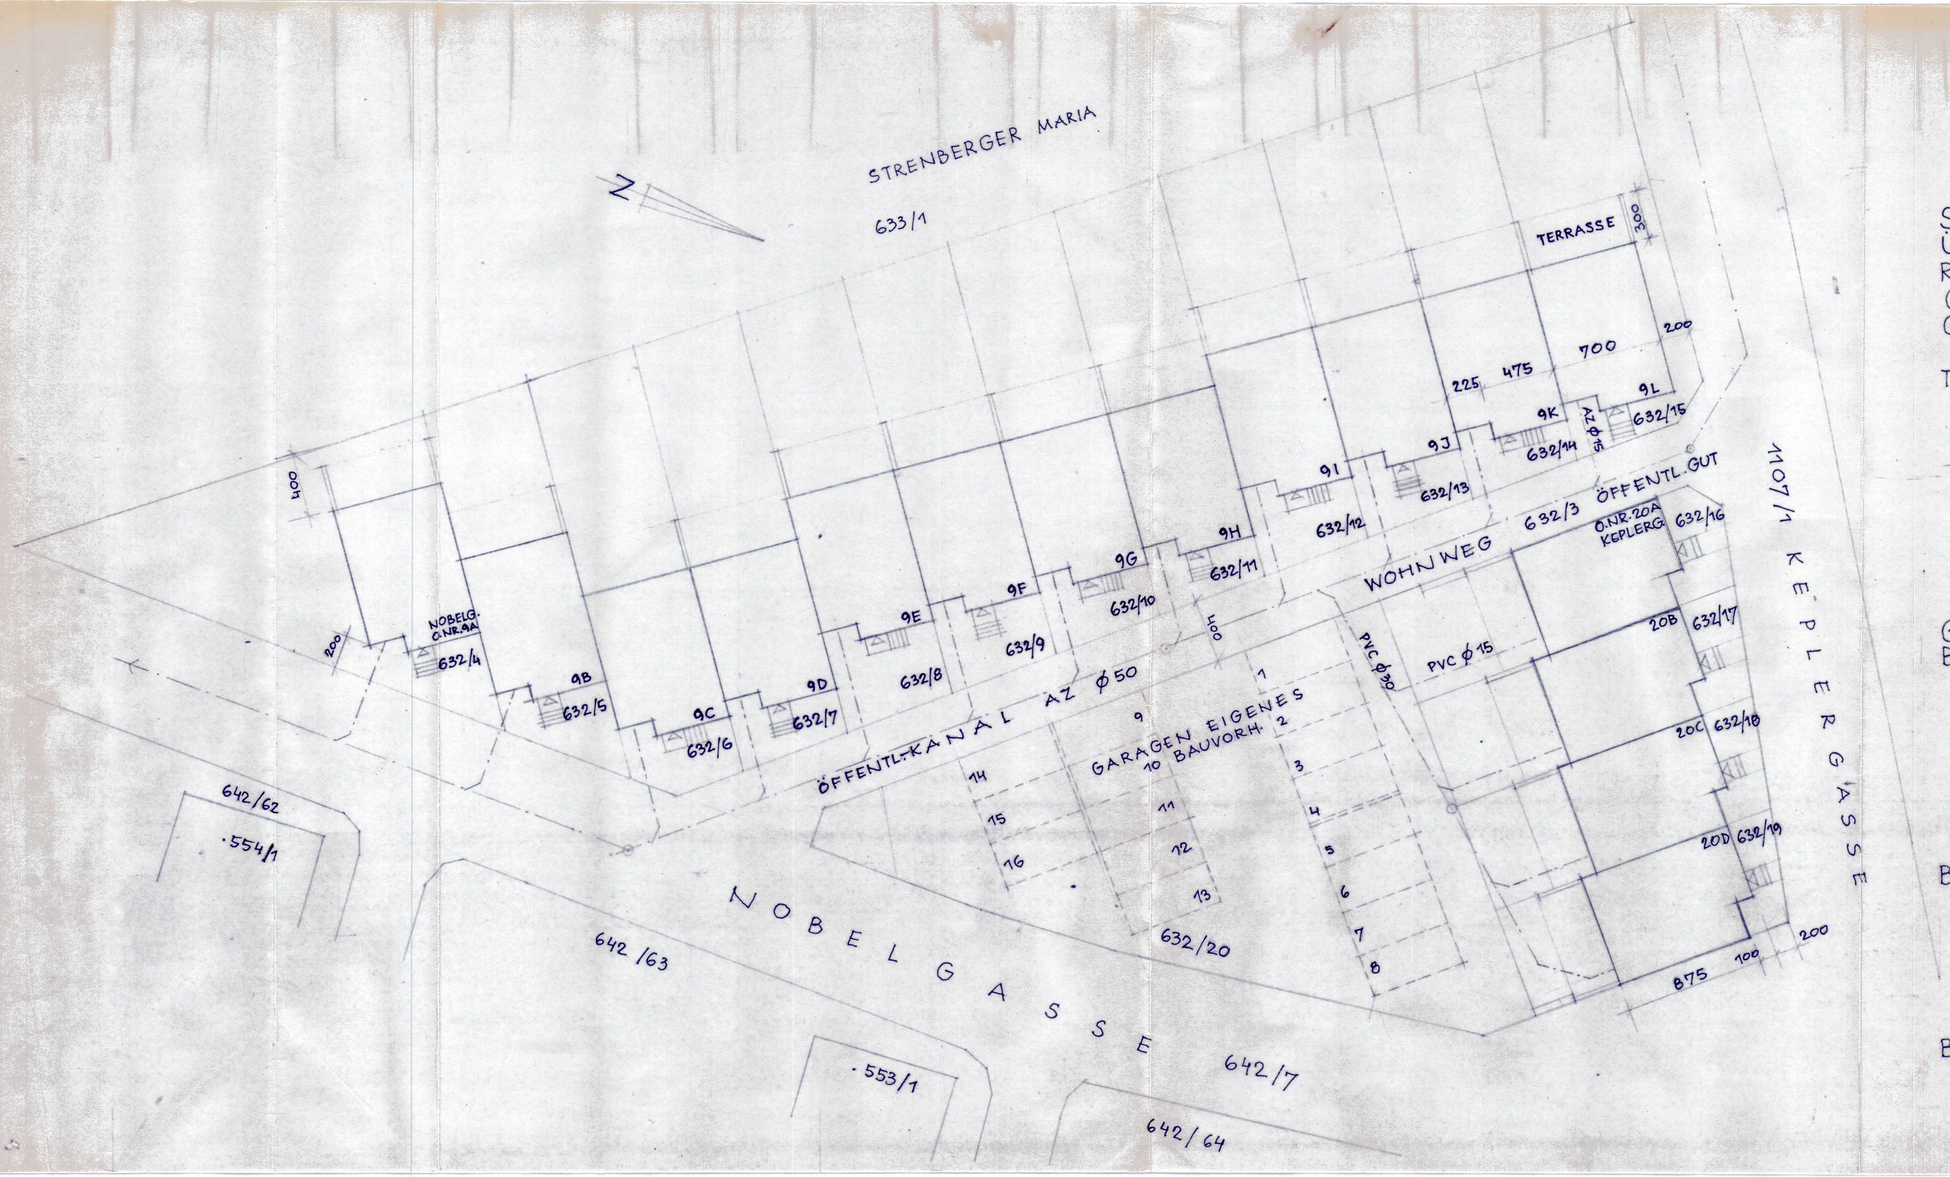

SITUATIONSPLAN 1 : 250
ÜBER DIE ERRICHTETEN 16
REIHENHAUSEINHEITEN AUF DEN
GST. 632/4 BIS 632/19 KG POTTSCHACH
GEM. WOHNUNGS u. SIEDLUNGS AG.
"SCHWARZATAL"
TERNITZ IM OKT. 1988 / Fu.

GRUNDSTÜCKSEIGENTÜMERIN u.
BEWILLIGUNGSWERBERIN : A

1V Fuchs

BAULEITER : K. SCHUSTER Ges.m.b.H. & Co. KG.
Bau-Unternehmung
2630 TERNITZ
Tel.: 0263/7301

BAUBEHÖRDE : Dieser Plan kann unter Bezugnahme auf den Bewilligungsbescheid vom 11. 11. 1982 nachträglich baubehördlich bewilligt werden.

Ternitz, am 16. 11. 1988

Der Bürgermeister: