




2. Dachgeschoß

Geschoßplan
Fav. 58-60, Stiege 1

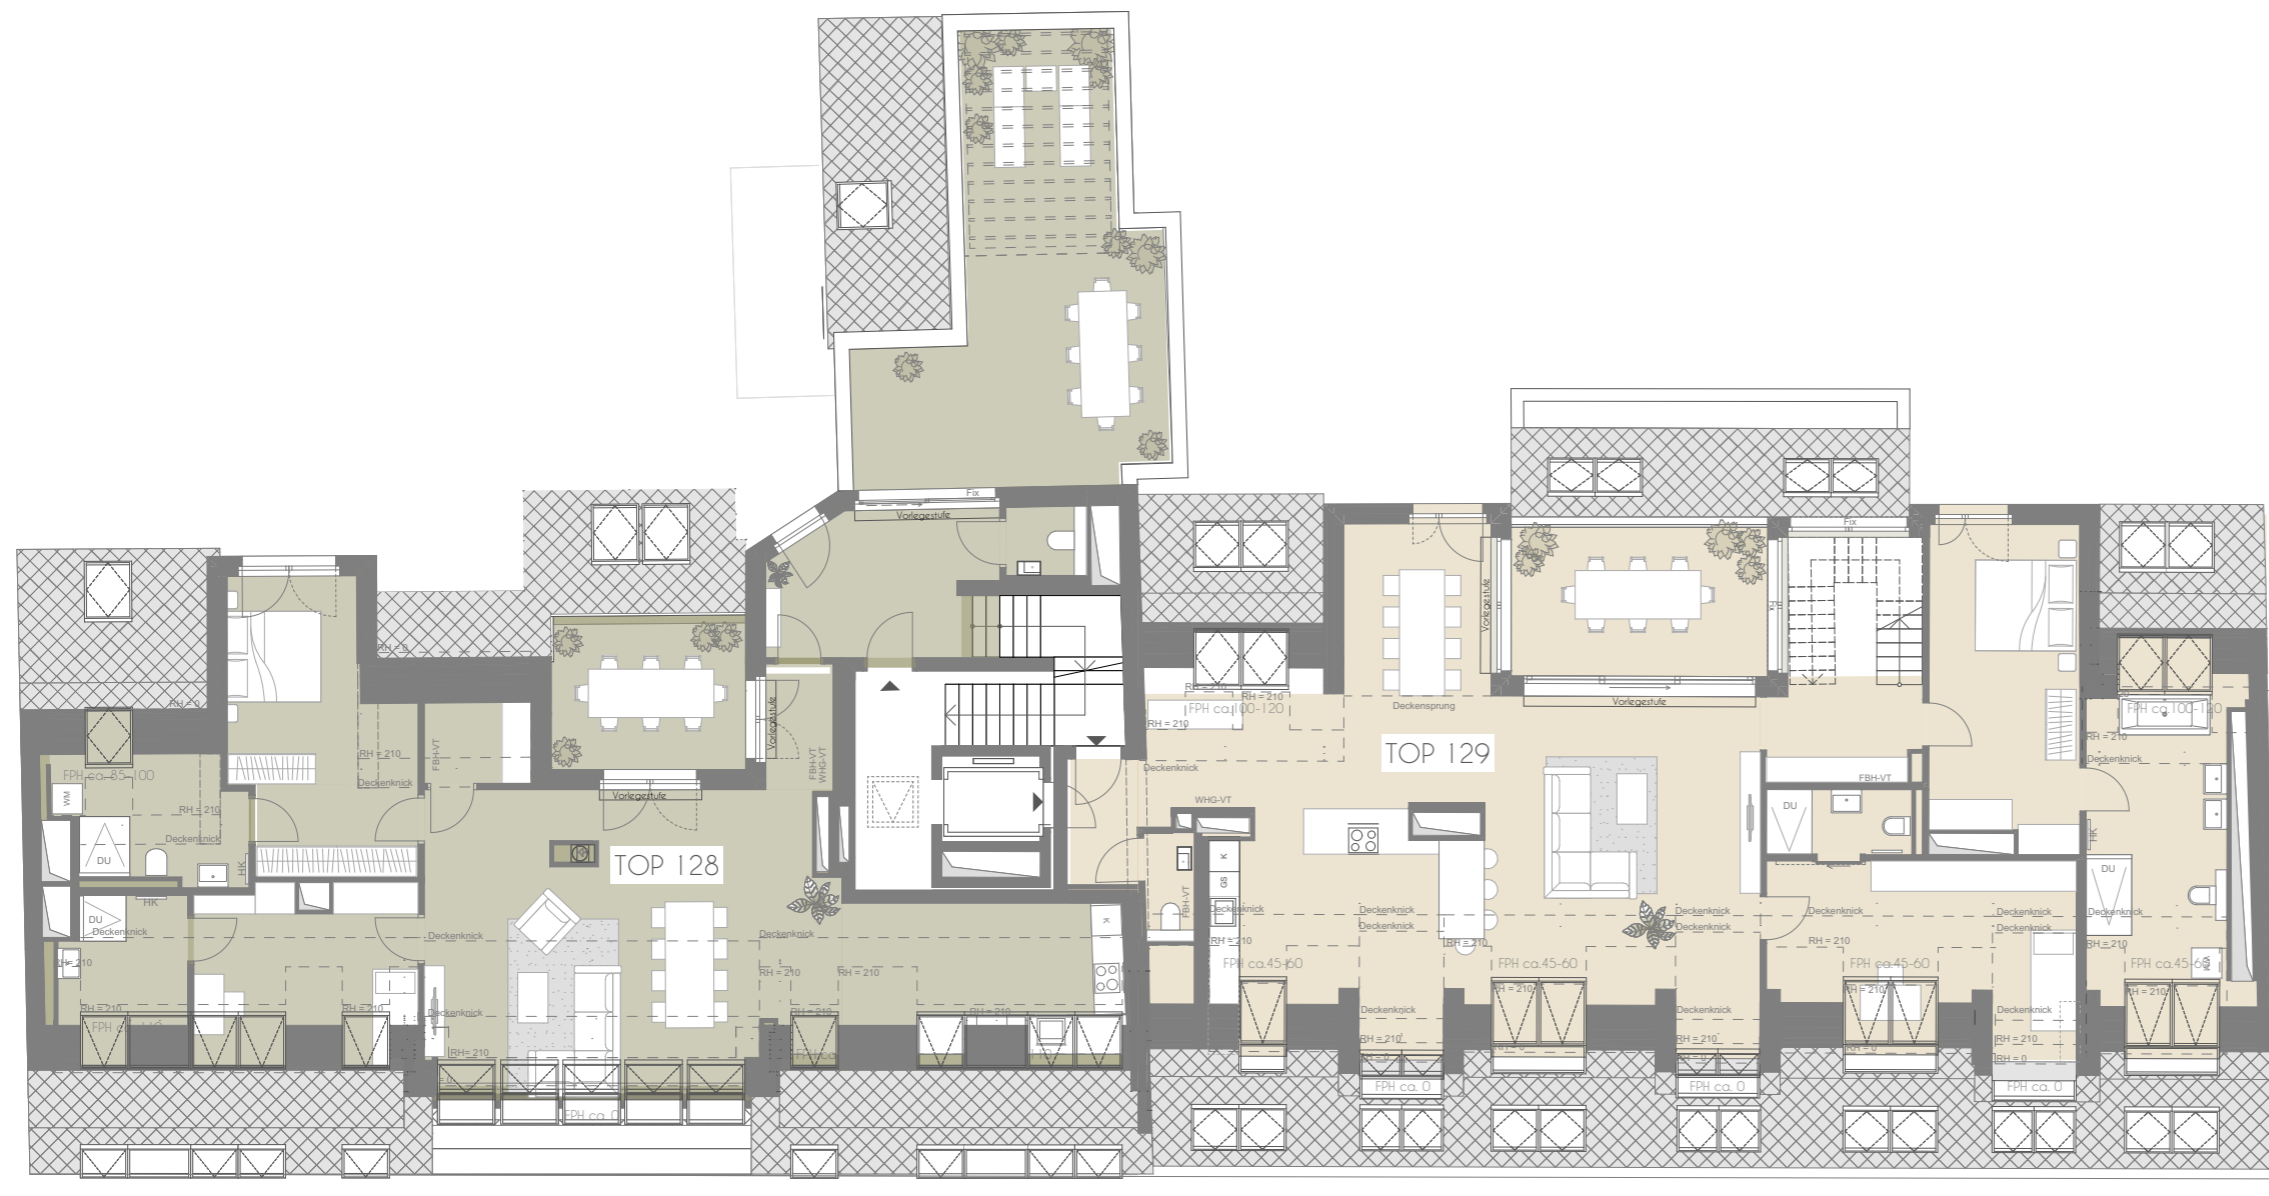

Top	128
Wohnräume	143,46 m ²
Terrasse	112,21 m ²

Top	129
Wohnräume	199,18 m ²
Terrasse	72,25 m ²



Vorbehaltlich technischer notwendiger Änderungen. Alle Maßangaben sind Ca.Maße, die im Zuge der Umbauarbeiten variieren können; der Plan dient zur Illustration und nicht für die Anfertigung von Einbaumöbeln. Die dargestellte Möblierung ist nicht Bestandteil des Lieferumfanges und dient nur als Einrichtungsvorschlag. Alle dargestellten Gegenstände haben symbolhaften Charakter.

0m 1m 5m
M = 1:150 bei Format din A3



Planstand:
2023-09-04

Exklusivvertrieb



WIENER IMMOBILIEN REAL ESTATE
Börsegasse 12/M1, A-1010 Wien
+43 (0)1 913 4135 10
office@wi.immo