


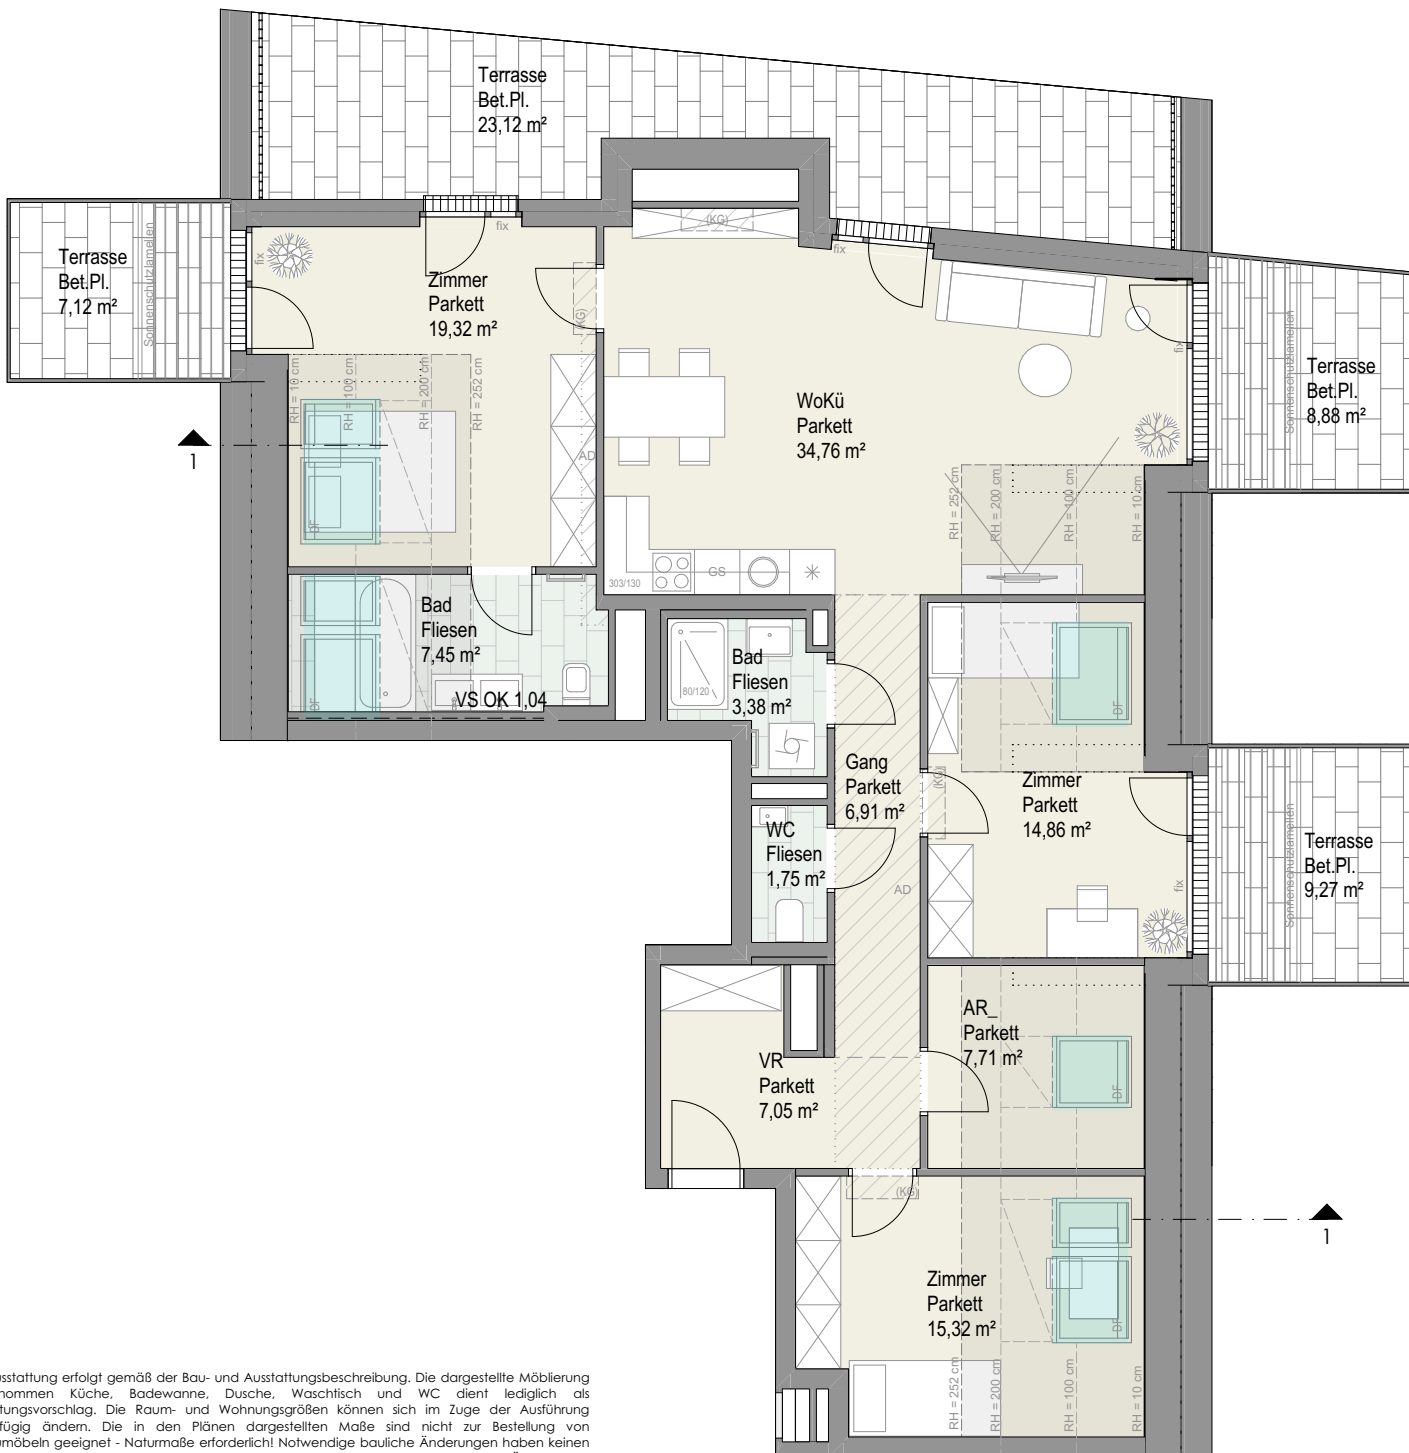


Die Ausstattung erfolgt gemäß der Bau- und Ausstattungsbeschreibung. Die dargestellte Möblierung ausgenommen Küche, Badewanne, Dusche, Waschtisch und WC dient lediglich als Einrichtungsvorschlag. Die Raum- und Wohnungsgrößen können sich im Zuge der Ausführung geringfügig ändern. Die in den Plänen dargestellten Maße sind nicht zur Bestellung von Einbaumöbeln geeignet - Naturmaße erforderlich! Notwendige bauliche Änderungen haben keinen Einfluss auf den Kaufpreis. Unverbindliche Plankopie, Druckfehler, Irrtum und Änderungen vorbehalten.



Raiffeisen
Vorsorge Wohnung



Am langen Felde 24 1220 Wien

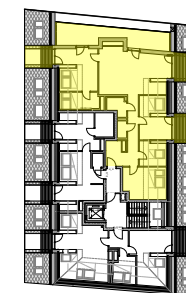

Stiege 4 Top 21 2. Dachgeschoss

4 Zimmer Wohnung

Wohnnutzfläche	ca. 118,51 m ²
Terrasse	ca. 48,39 m ²
Einlagerungsraum	ca. 5,78 m ²

Raumhöhe*	ca. 2,52 m
Raumhöhe bei AD	ca. 2,30 m

AD.....Abgehängte Decke

*Achtung RH im Bereich der Dachschrägen RH 10 cm - 252 cm verlaufend!

