




ARCHITEKT DI DR TECHN MICHAELA UNTERLADSTÄTTER
STAATLICH BEFUGTE UND BEEIDETE ZIVILTECHNIKERIN

6235 reith im alpbachtal - kogl 35 - mobil 0664/4030804 - tel/fax 05337/62793- e-mail: m-u@aon.at

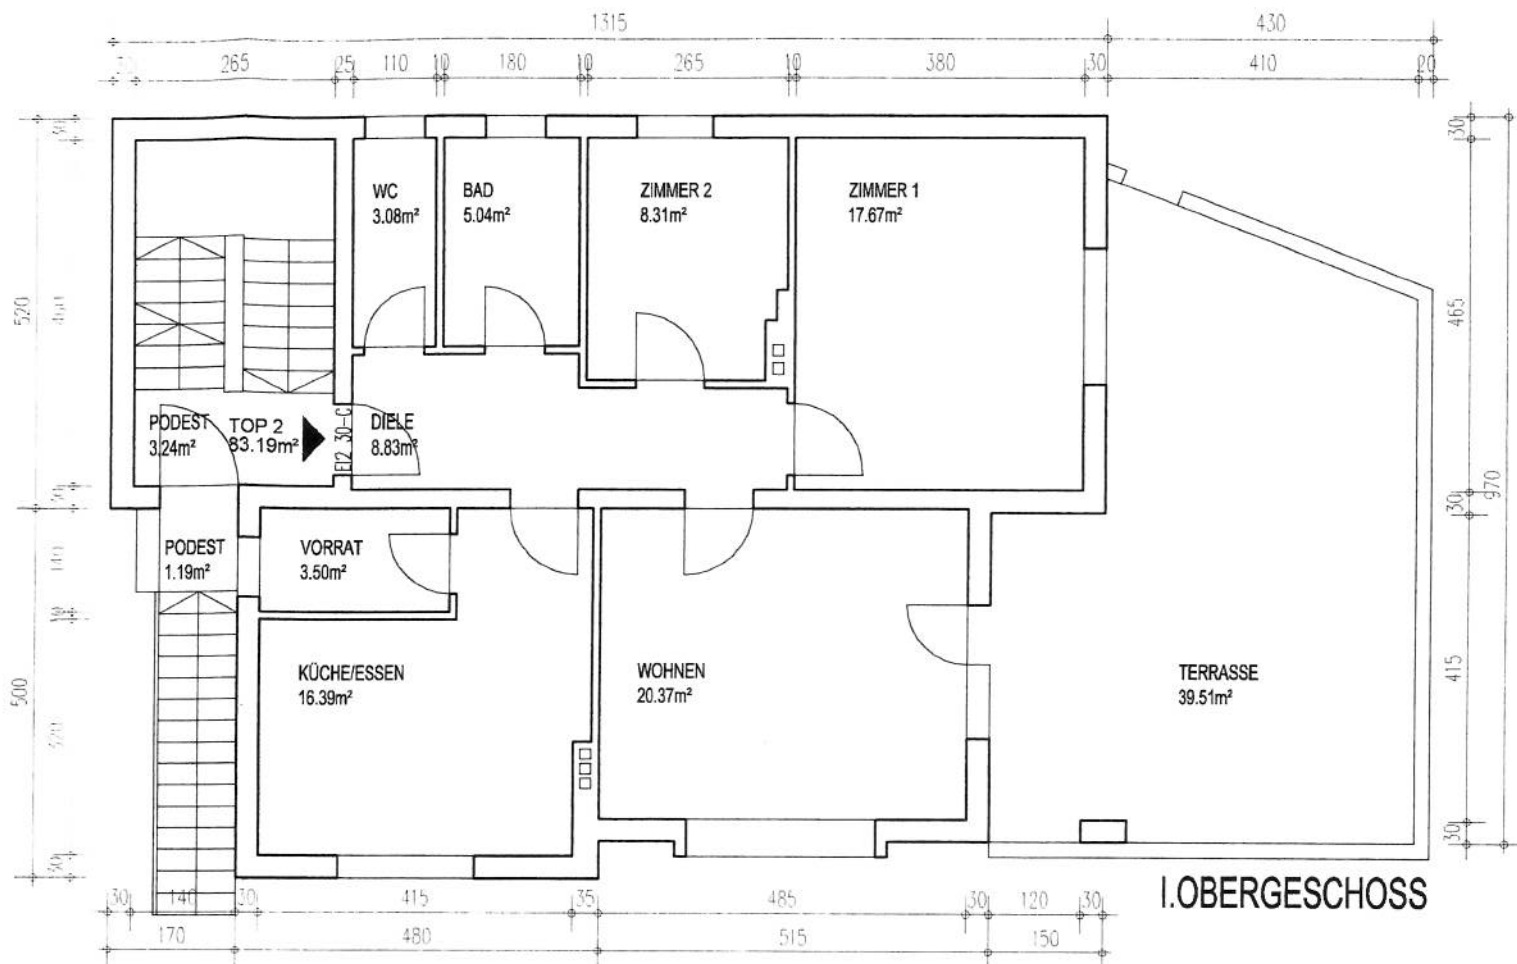

PROJEKT

GB 87109 HAINZENBERG EZ 145
WOHNHAUS FRANZISKA BRUGGER

BESTANDSAUFNAHME
GRUNDRISS

MASSTAB

1:100

PLANNUMMER

0001

DATUM

22.5.2011

PROJEKTNUMMER

DATEI

GEZ

ml

