




EINREICHPLAN 1:100. ANBAU UND

1 →
SCHNITT AB

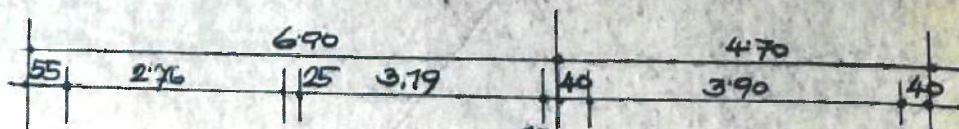

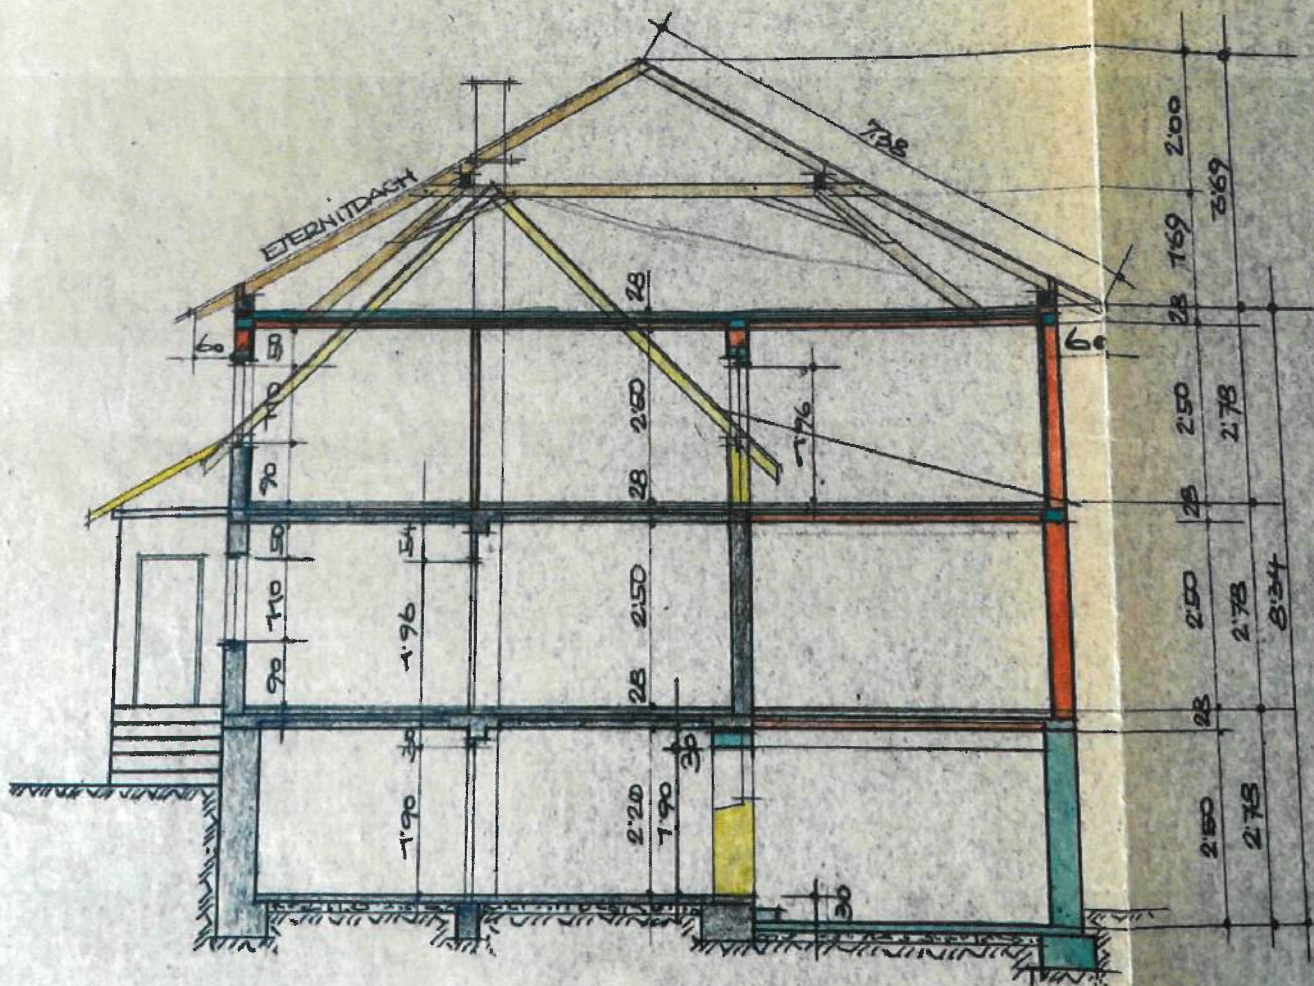


HASLACH, AM 27. JUNI 1968

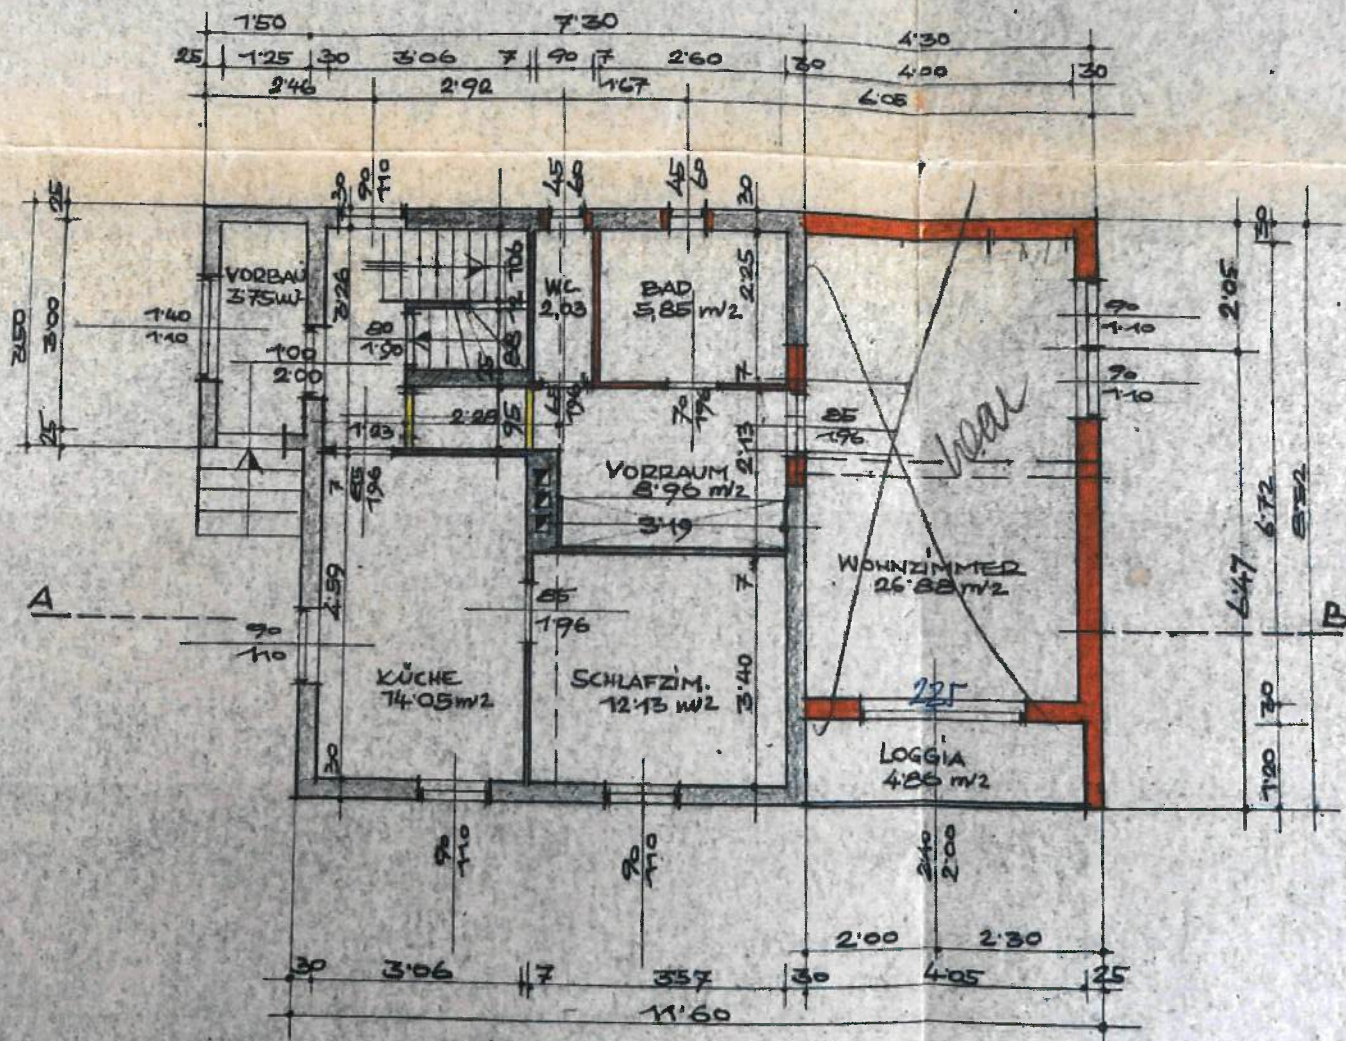

ERDGESCHOSS

DER BAUHE

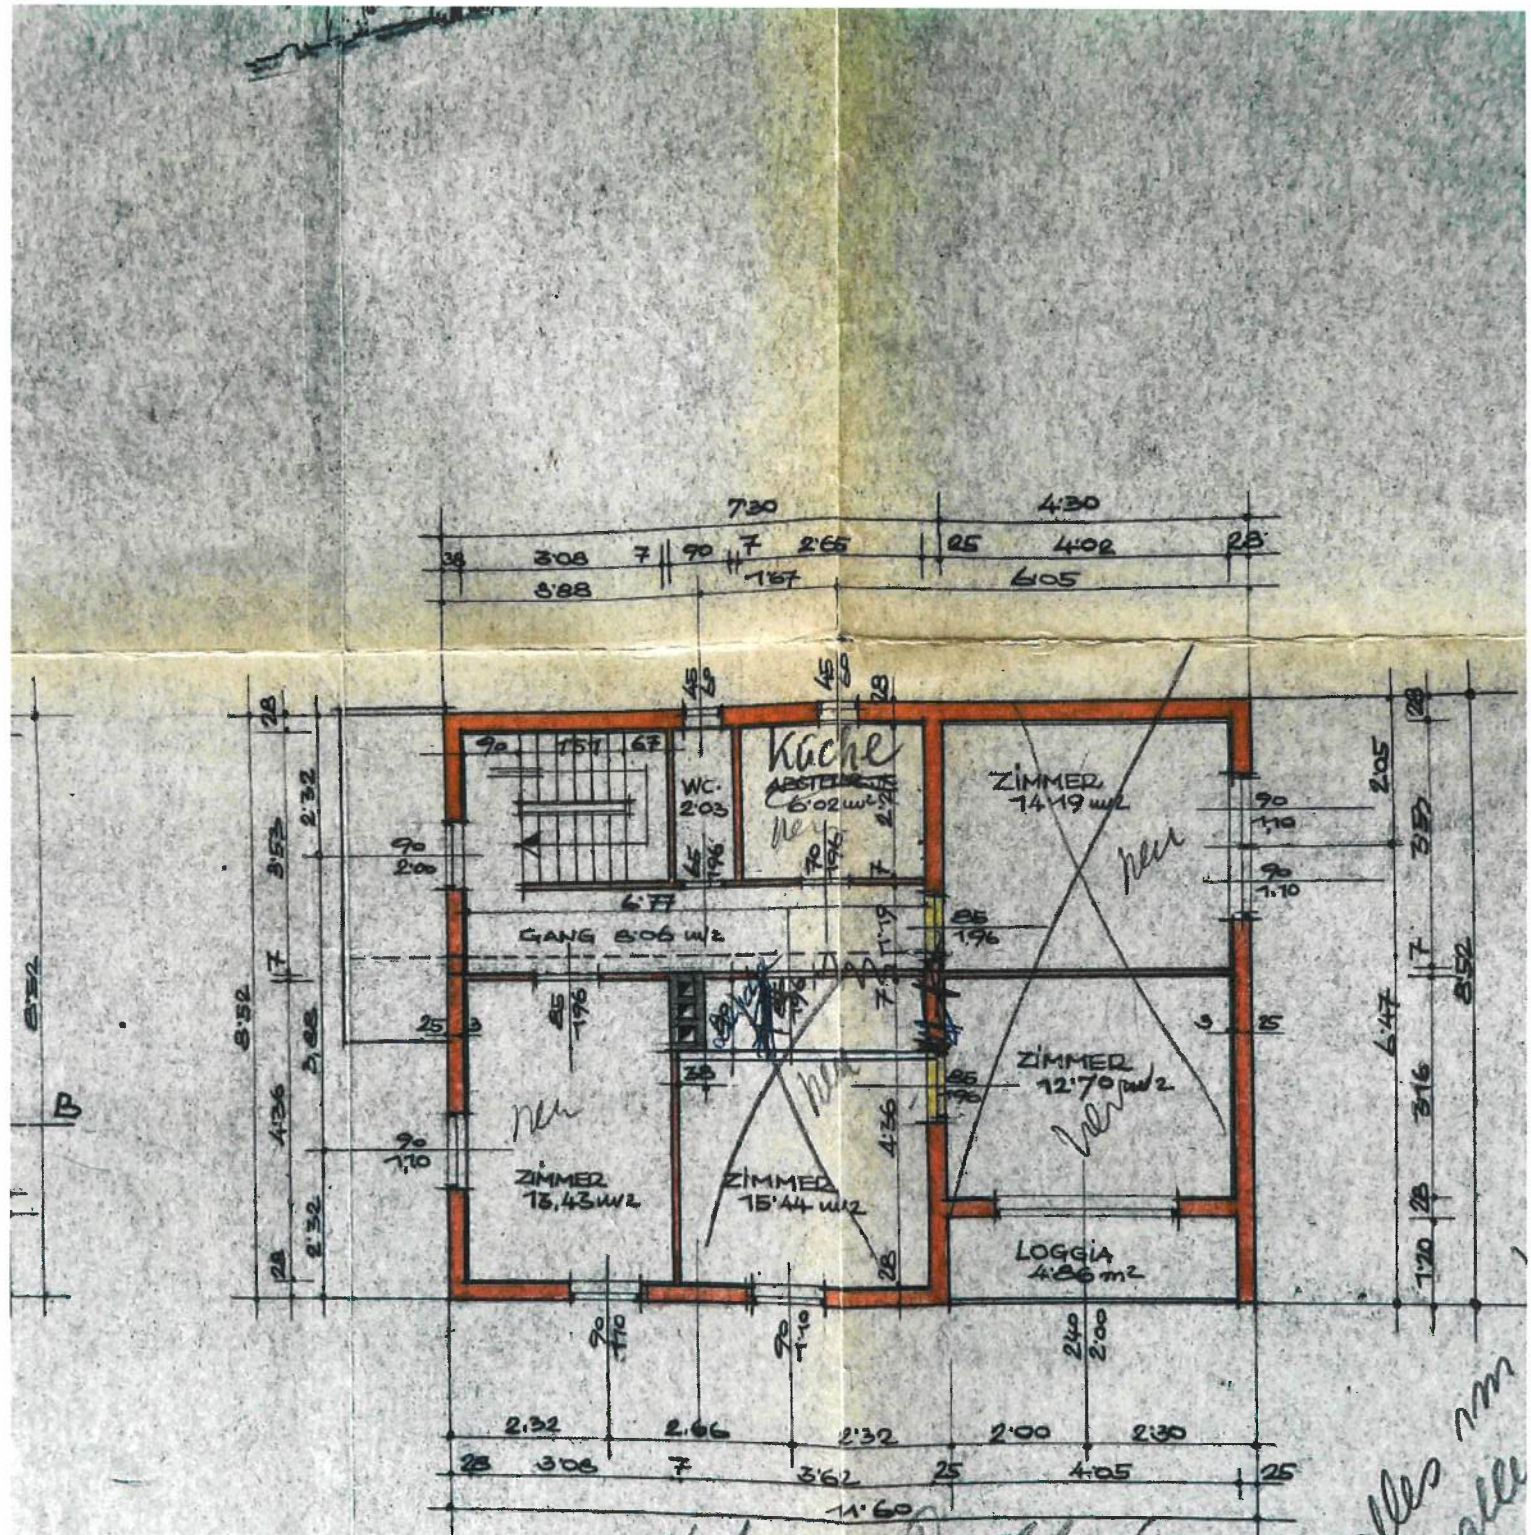

1. Stock Durchlaß

1. STOCK

2000 ist aufgebaut

10.00


11.00

BAUHERR:

Silber-Lup-ak Kgl. Pomer.

DER BAUFÜHRER:

LAGEPLAN = 1:500

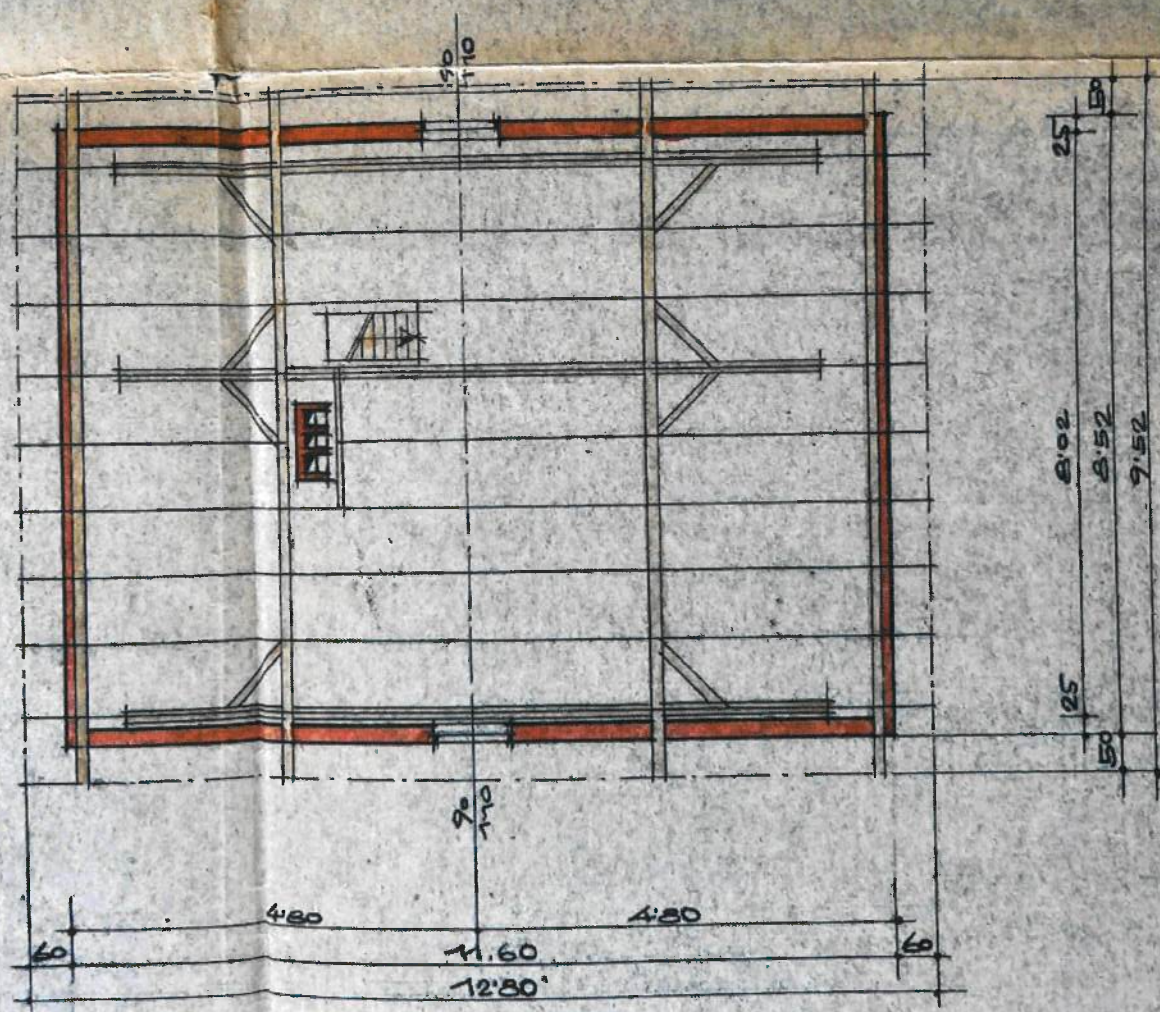

WERKSATZ

Baummeister u. Zimmermeister
JOSEF KROH
HASLACH - Ob.-Öst.


Handwritten signature

DER PLANVERFAS

D STOCKAUFBAU IN FELBERAU 37

PARZ. 2259/127


OSTANSICHT

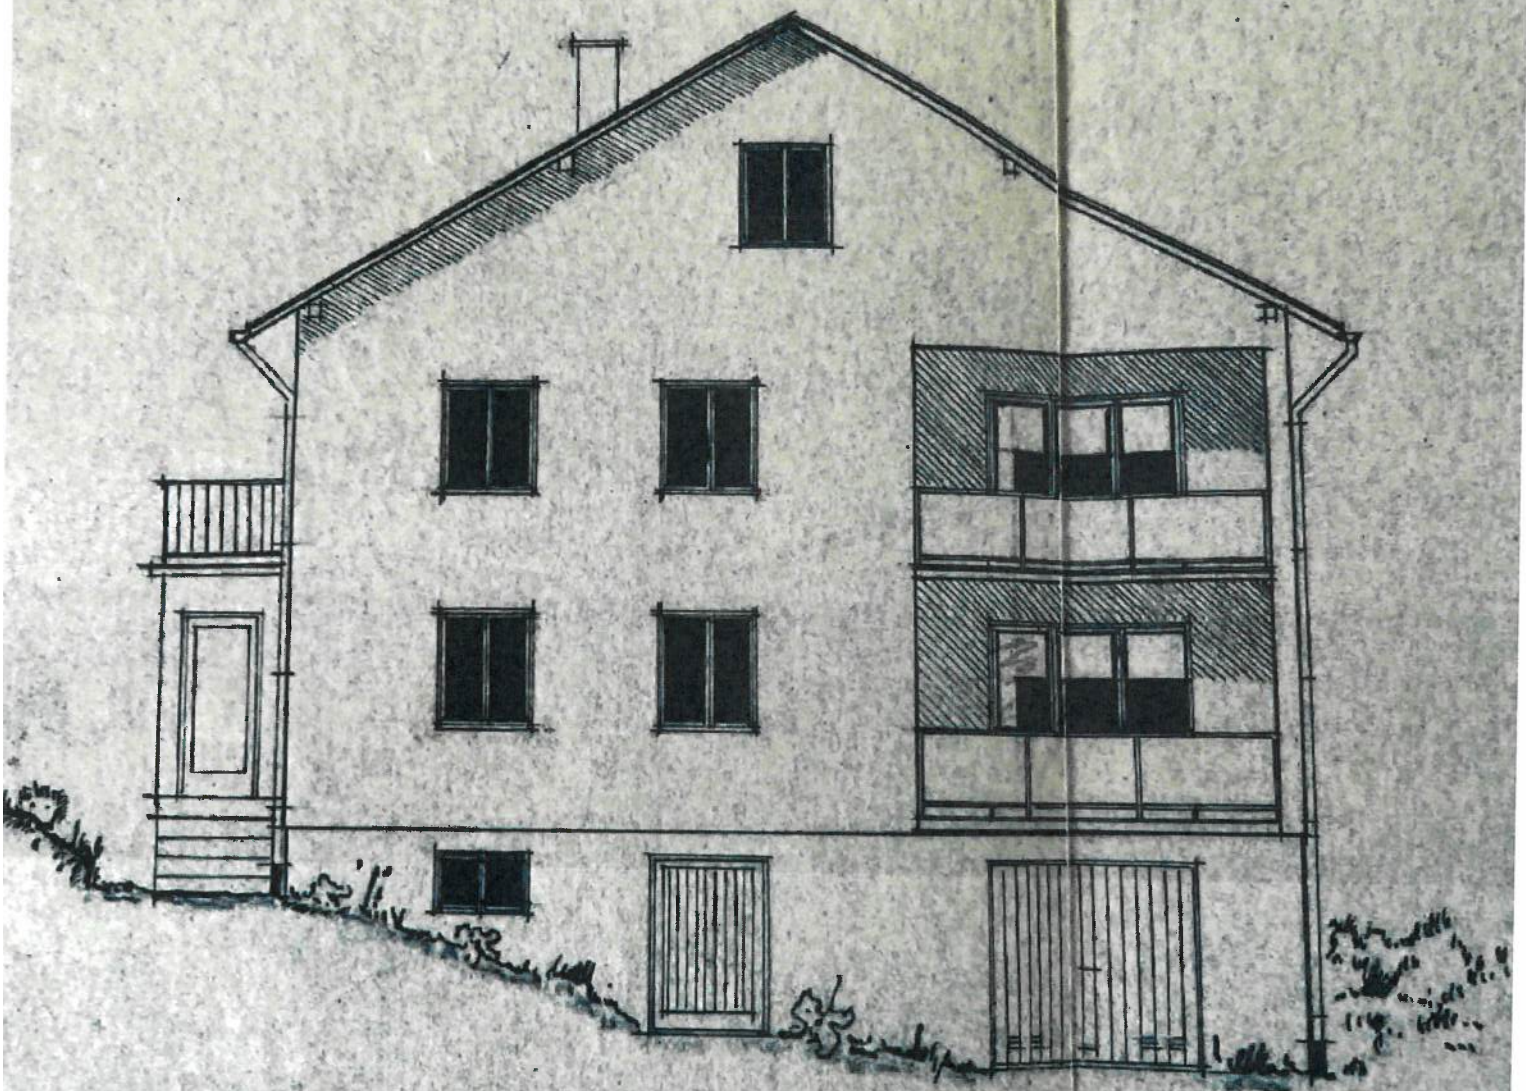

2 HERRN CUPAK GILBERT FRISE

200, m² = 722, KG. = HASLACH

NORDANSICHT

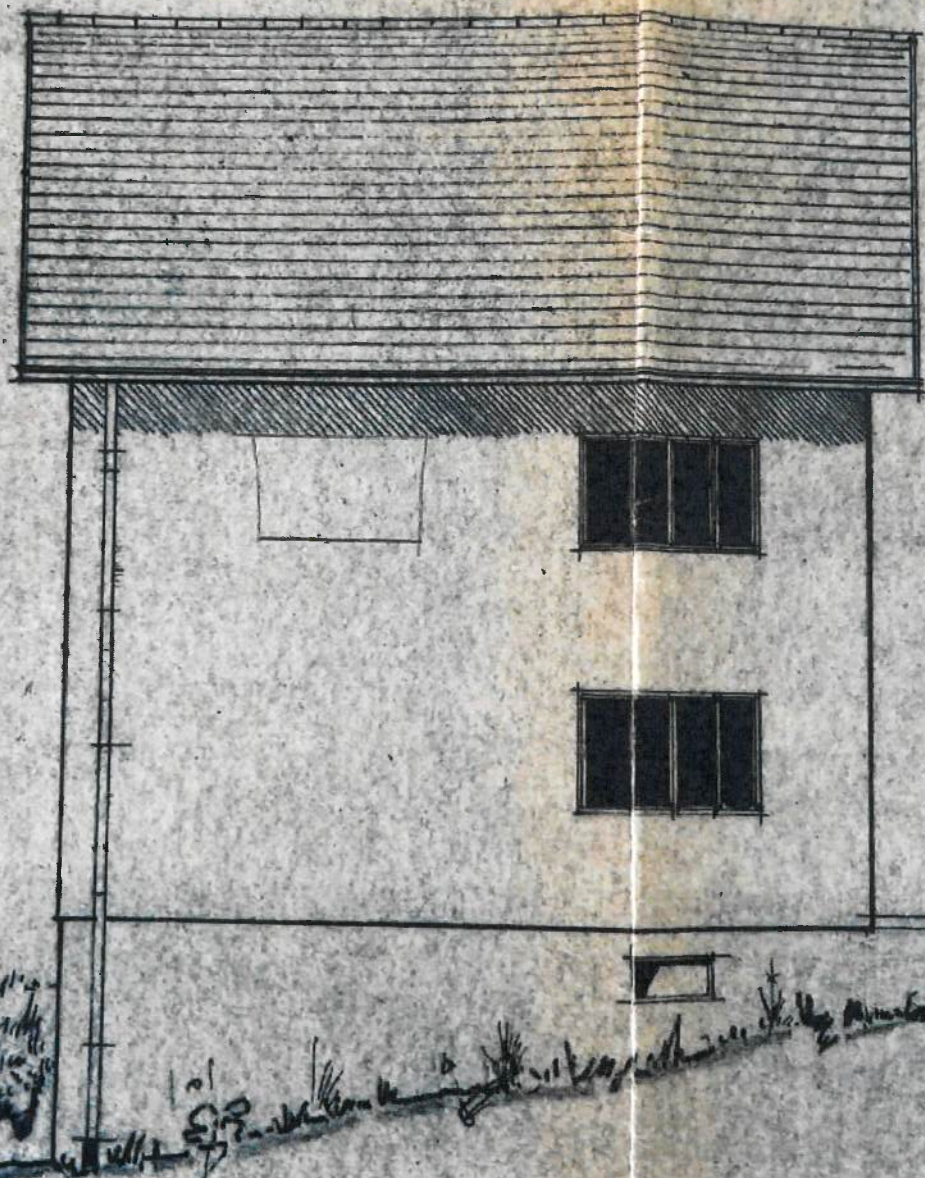

FRISCHUR IN HASLACH.

GEMEINDE HA

Grund der mündlichen
Verhandlung vom 1. 6. 68
bewilligt.


Haslach, am 8. Aug. 1968

Der Bürgermeister!

Handwritten signature



SÜDANSICHT

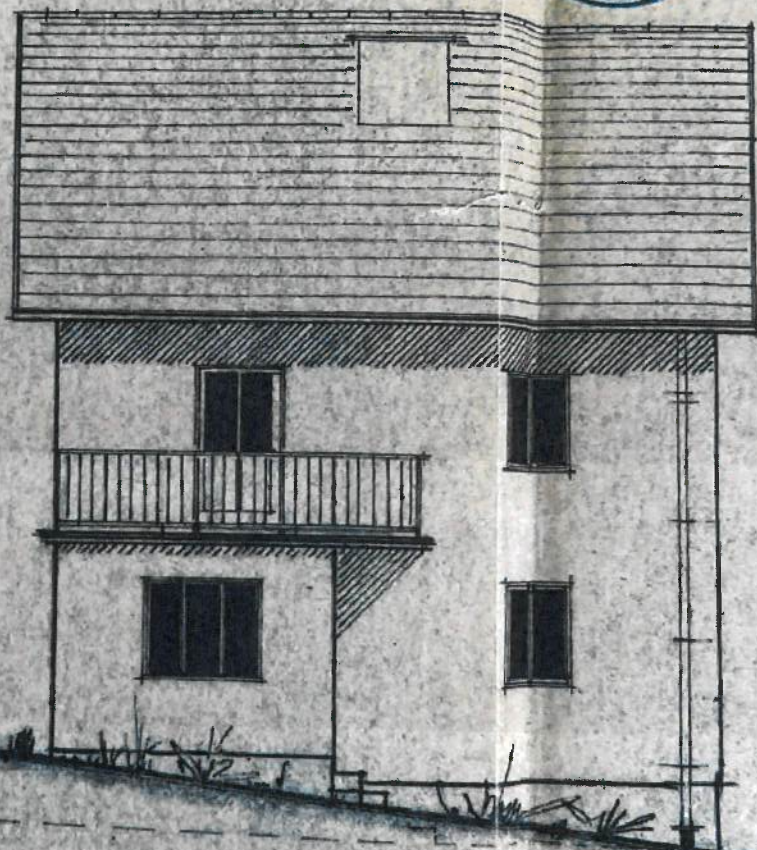

NIGL
CUP
TELE

INDE HASLACH .

der mündlichen
g vom 1.8.68


8. Aug. 1968

Bürgermeister:

[Handwritten signature]



NOD

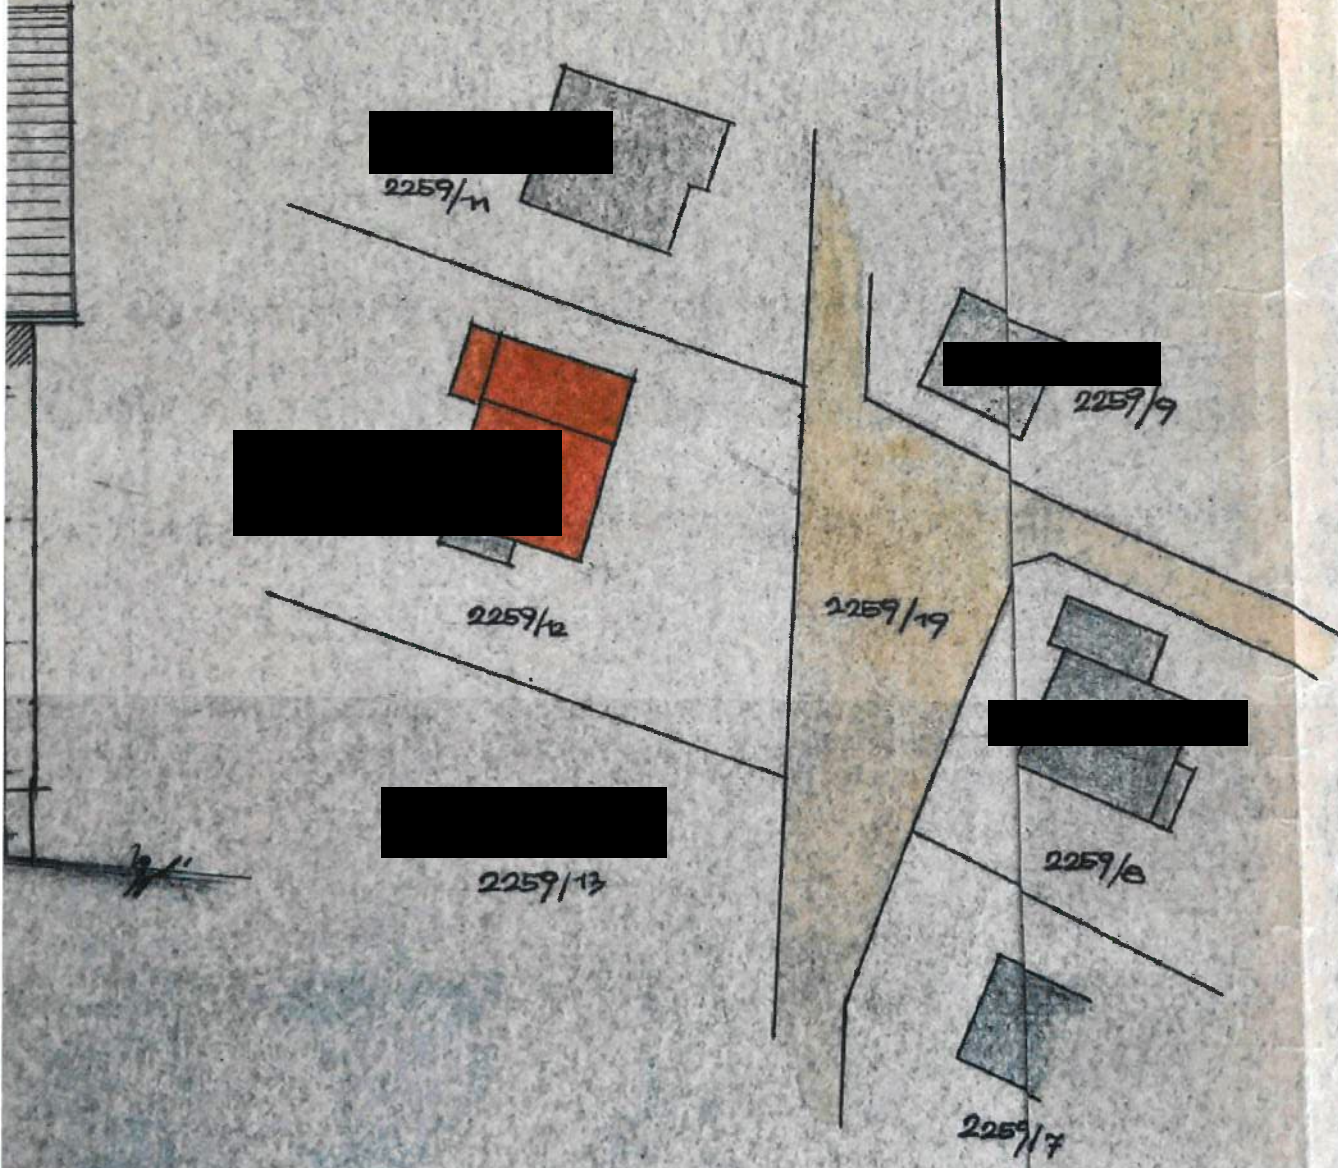

LAGEPLAN = 1:1.500