


NW ANSICHT

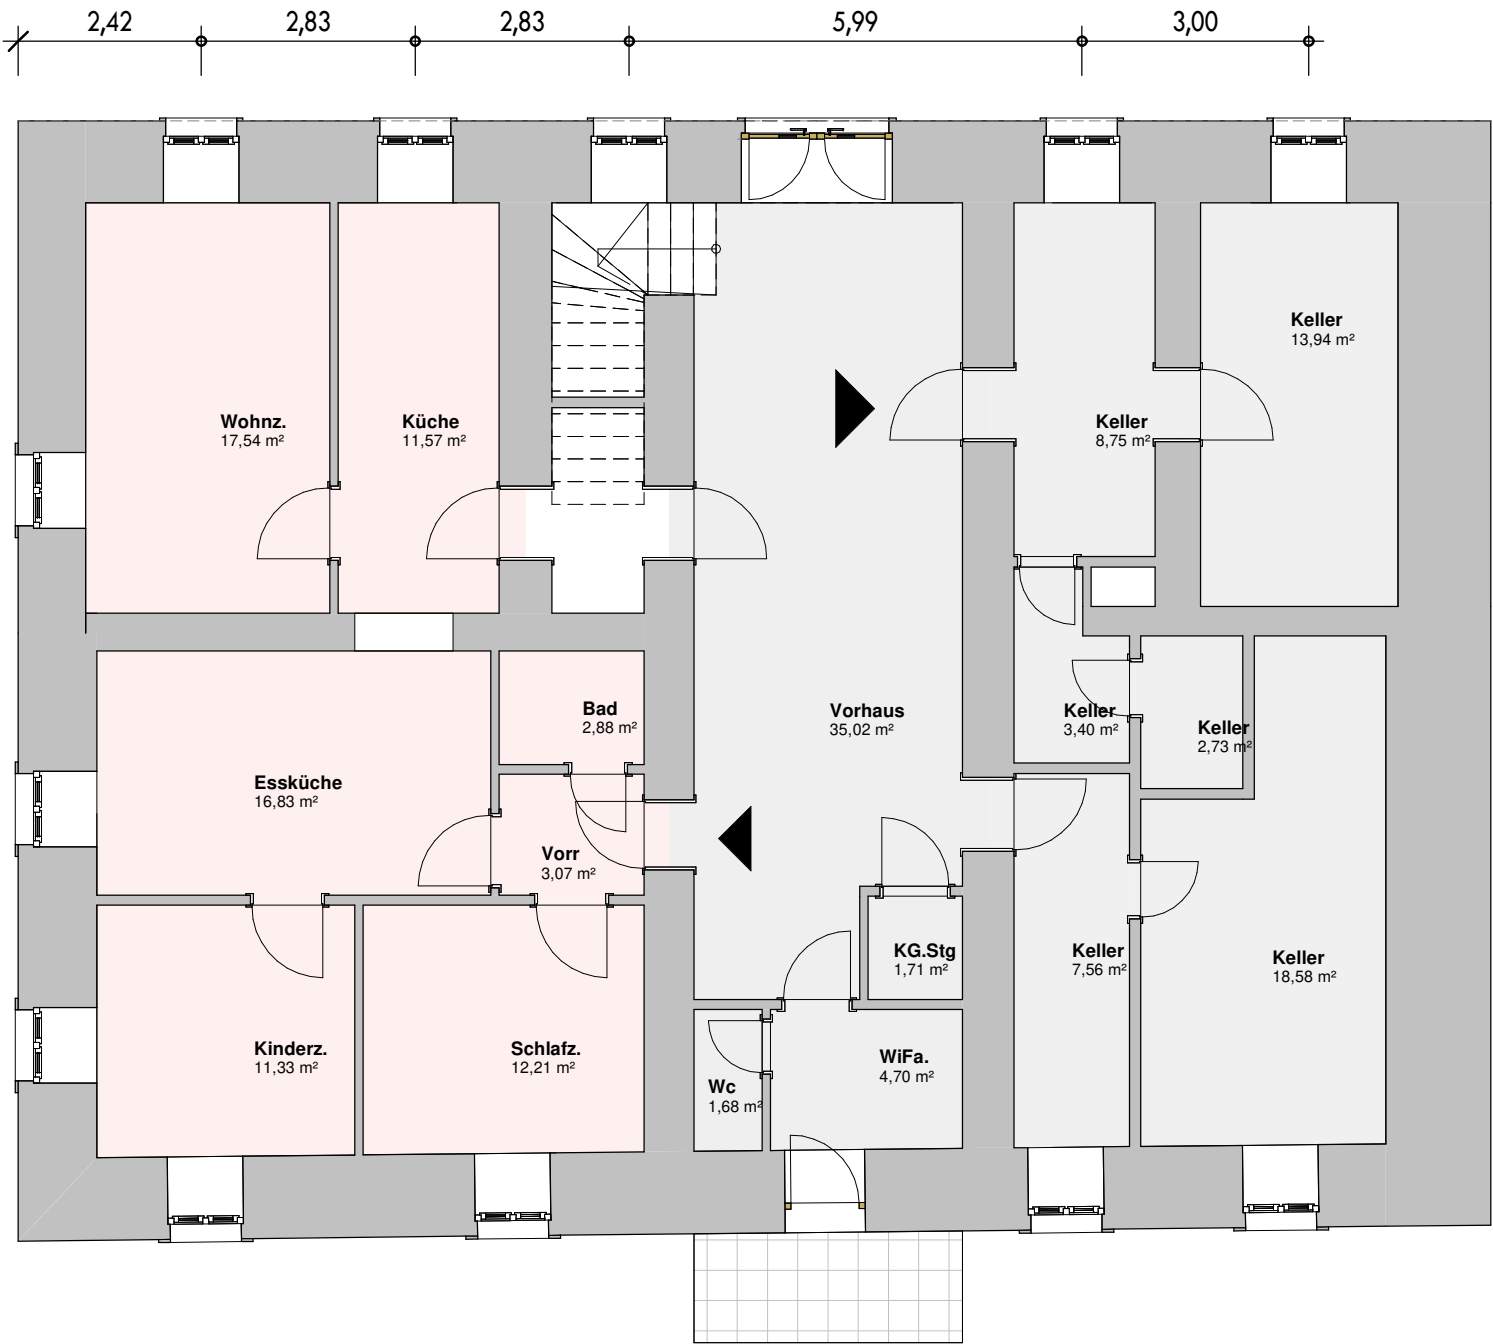

* FLÄCHENAUFSTELLUNG GESAMT nach Nutzfläche *	
Flächenzuordnung	Fläche
Dachterrasse	31,93 m²
ERSCHLIESSUNG	56,96 m²
KELLER	54,95 m²
Wohnnutzfläche	357,73 m²
Gesamt	501,57 m²

NO ANSICHT

* RAUMLISTE / TOP 1*	
Name	Fläche
TOP 1	
Bad	2,88 m²
Essküche	16,83 m²
Kinderz.	11,33 m²
Küche	11,57 m²
Schlafz.	12,21 m²
Vorr	3,07 m²
Wohnz.	17,54 m²
Wohnnutzfläche	75,43 m²
Gesamt	75,43 m²

VORABZUG