


Top 2
ca.88m²

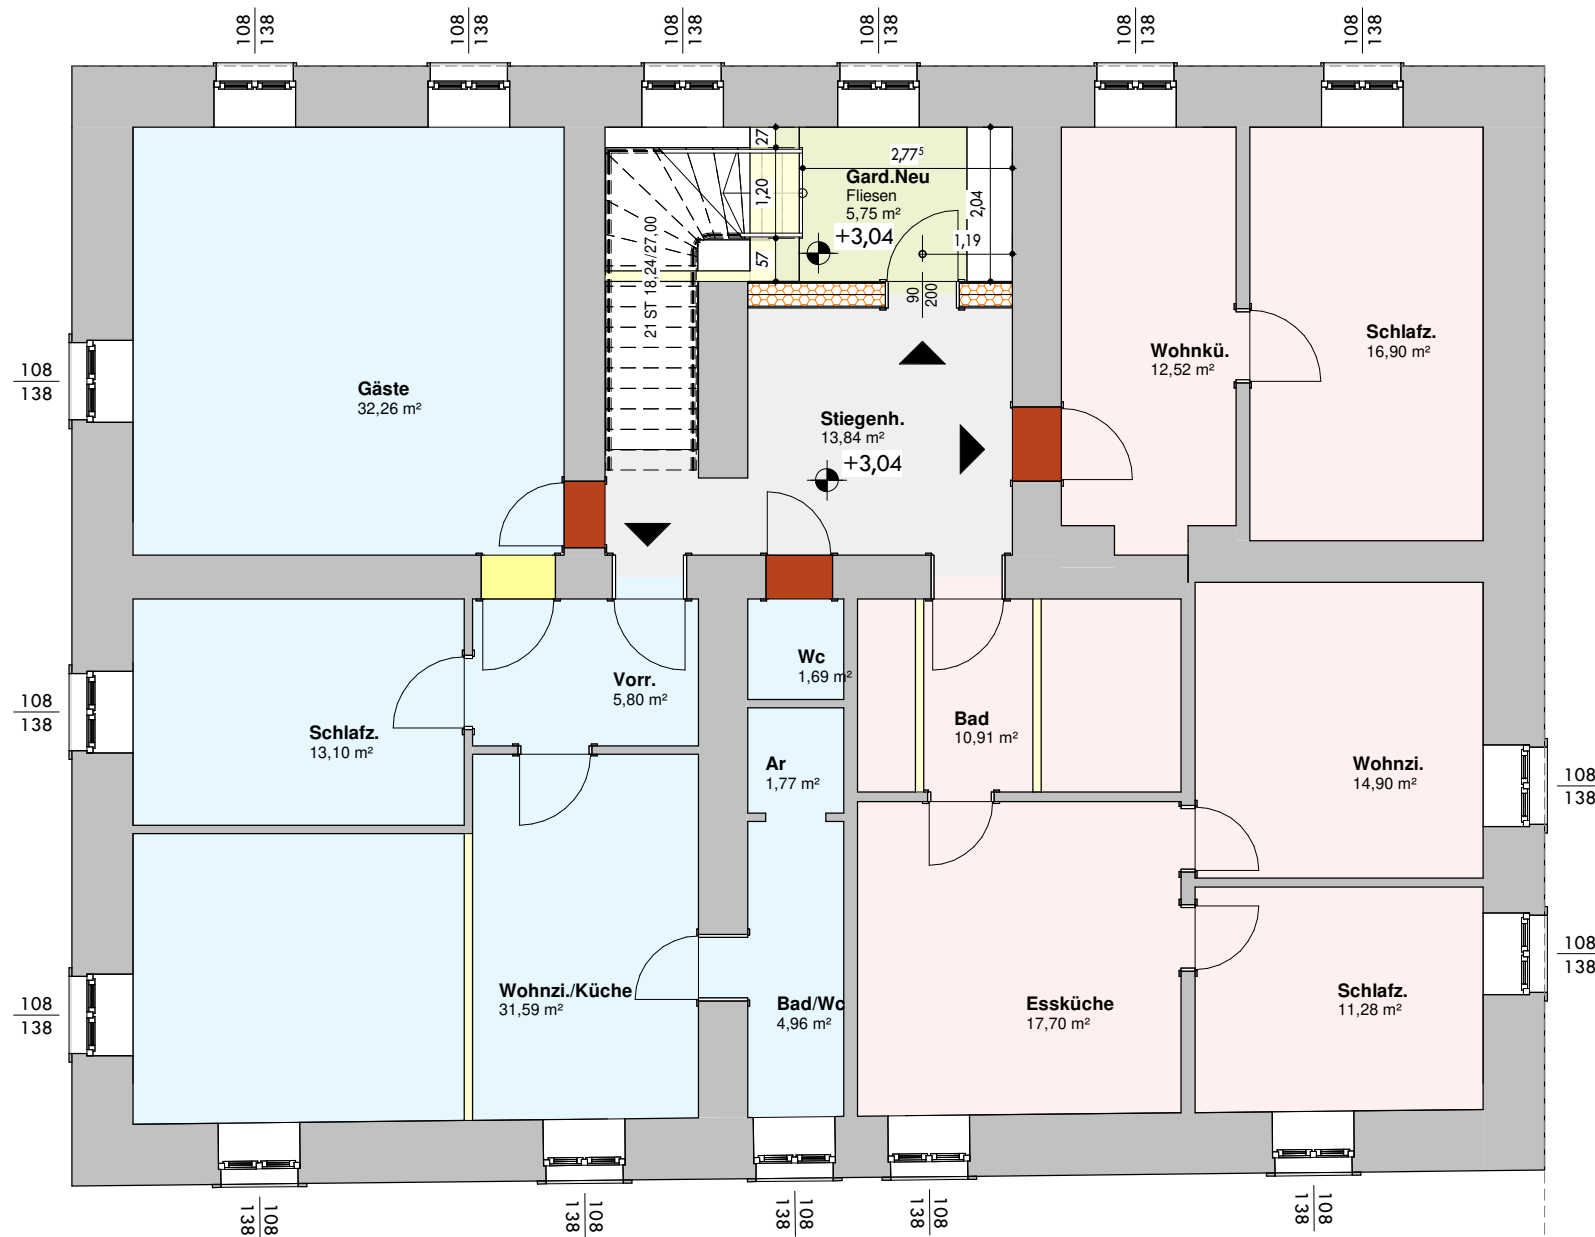

Top 3
ca.84m²

* RAUMLISTE / TOP 2*

Name	Fläche
------	--------

TOP 2

Ar	1,77 m²
Bad/Wc	4,96 m²
Essküche	Nicht platziert
Gäste	32,26 m²
Schlafz.	13,10 m²
Vorr.	5,80 m²
Wc	1,69 m²
Wohnzi./Küche	31,59 m²
Wohnnutzfläche	91,16 m²
Gesamt	91,16 m²

* RAUMLISTE / TOP 3*

Name	Fläche
------	--------

TOP 3

Bad	10,91 m²
Essküche	17,70 m²
Schlafz.	11,28 m²
Schlafz.	16,90 m²
Vorr.	Nicht platziert
Wc	Nicht platziert
Wohnkü.	12,52 m²
Wohnzi.	14,90 m²
Wohnnutzfläche	84,21 m²
Gesamt	84,21 m²