
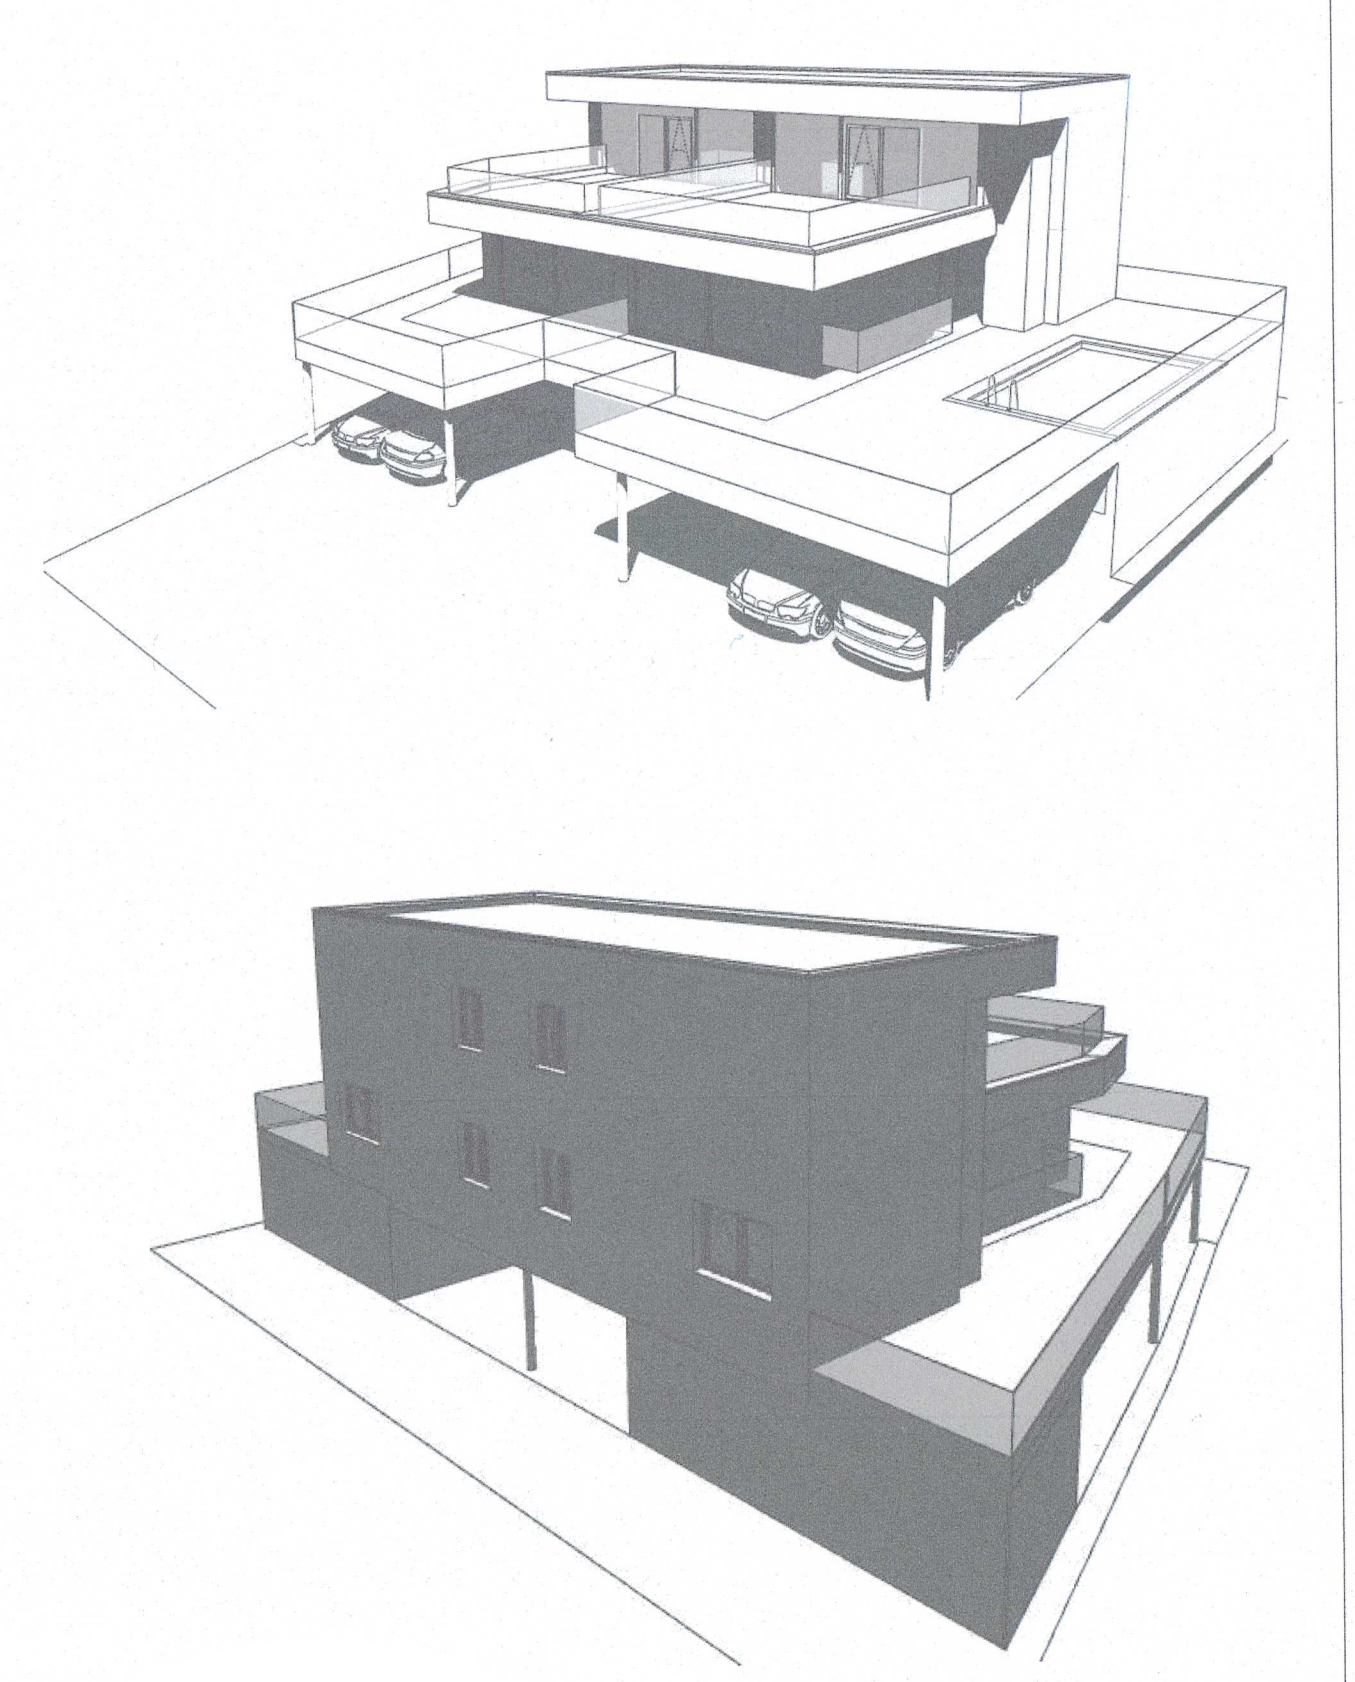
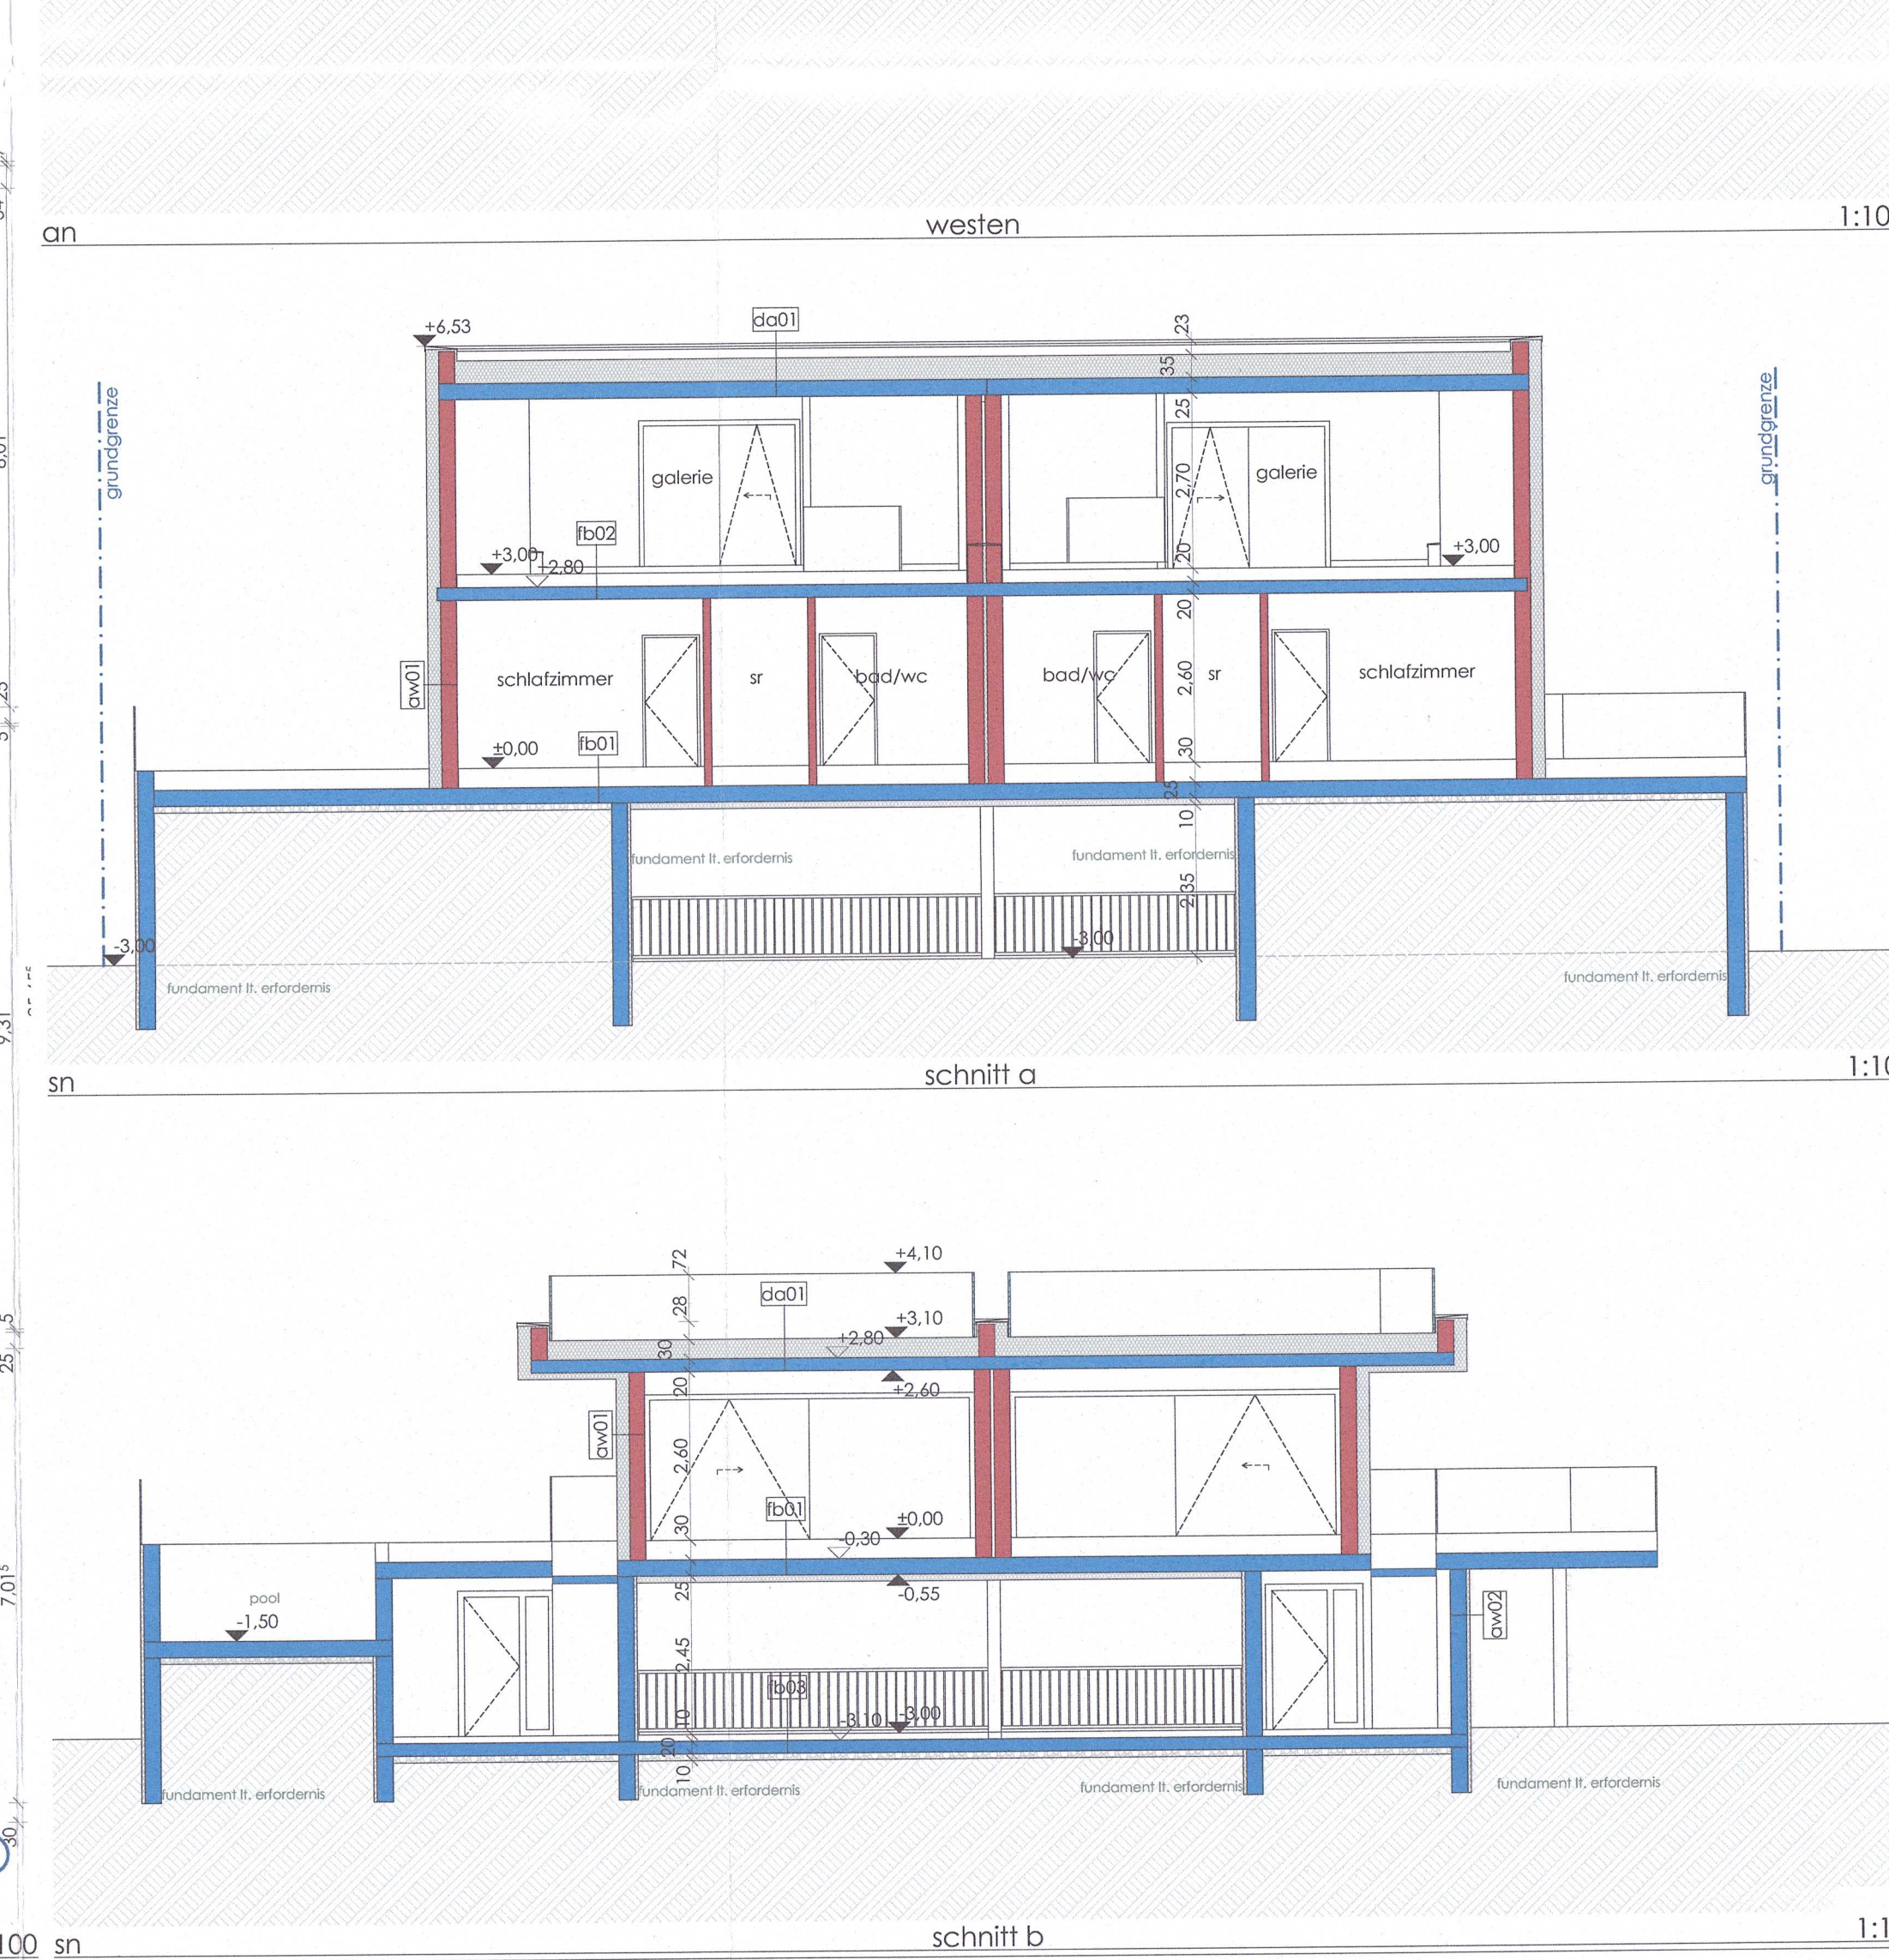
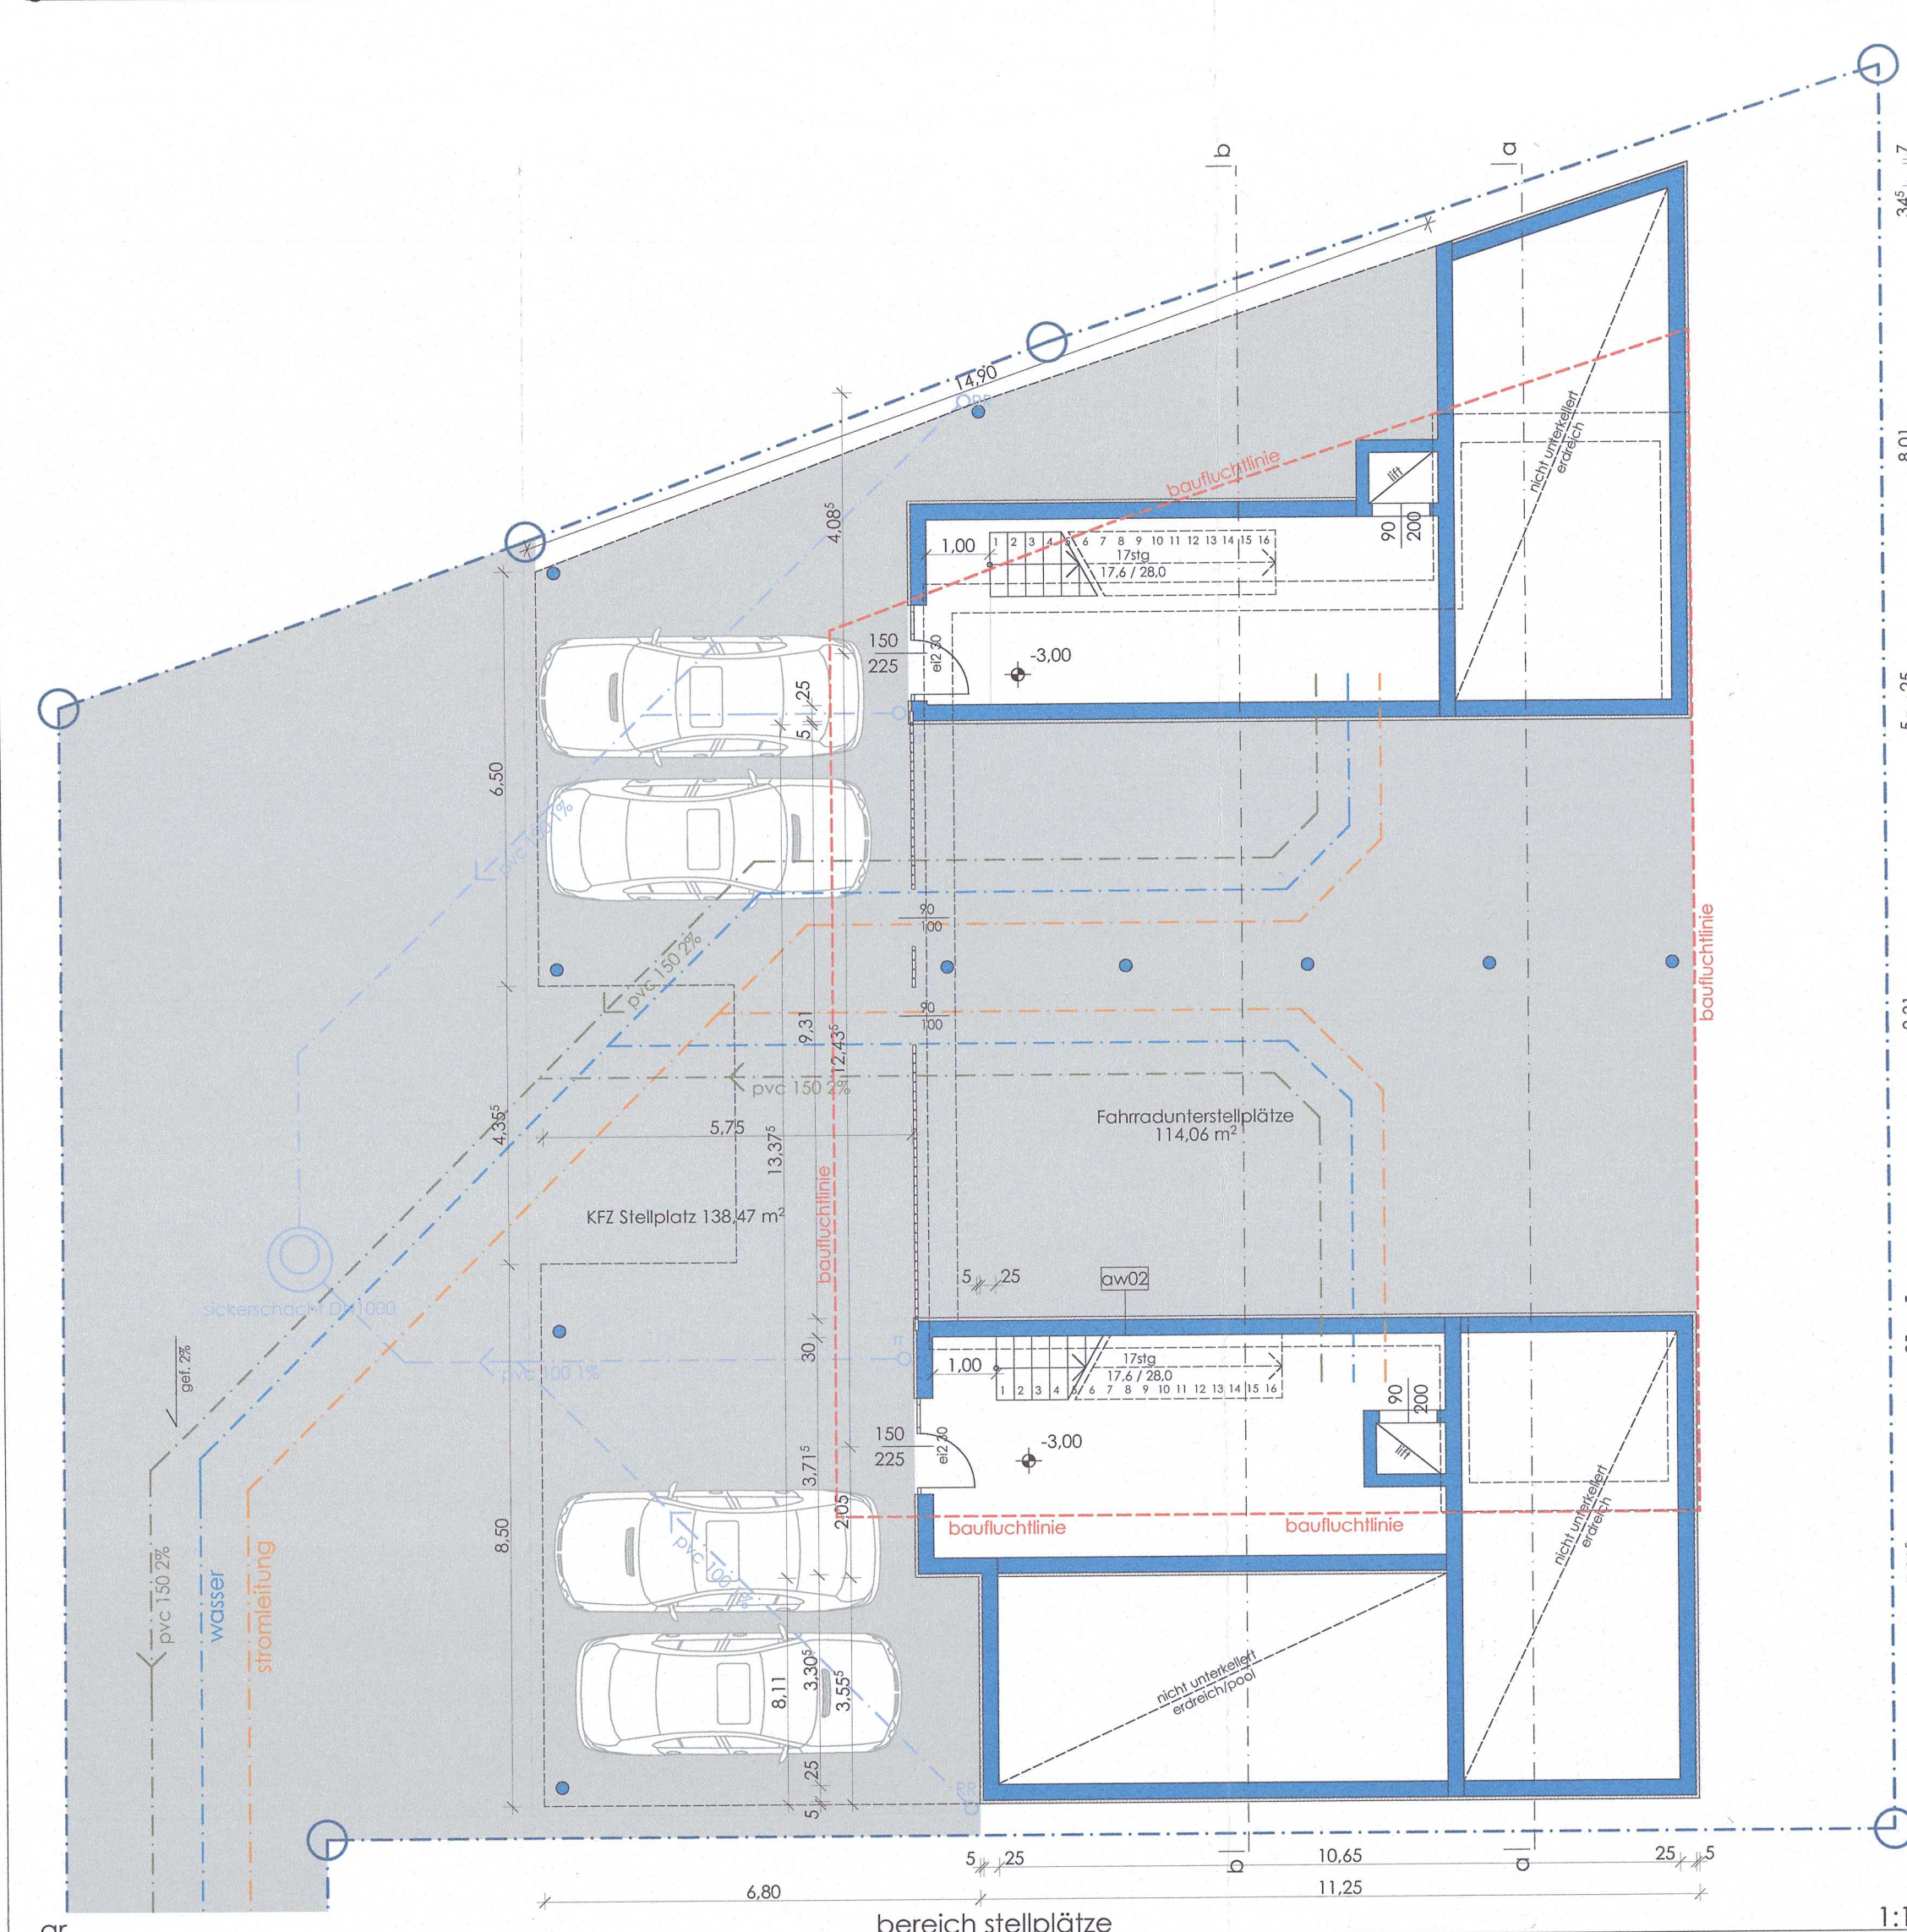
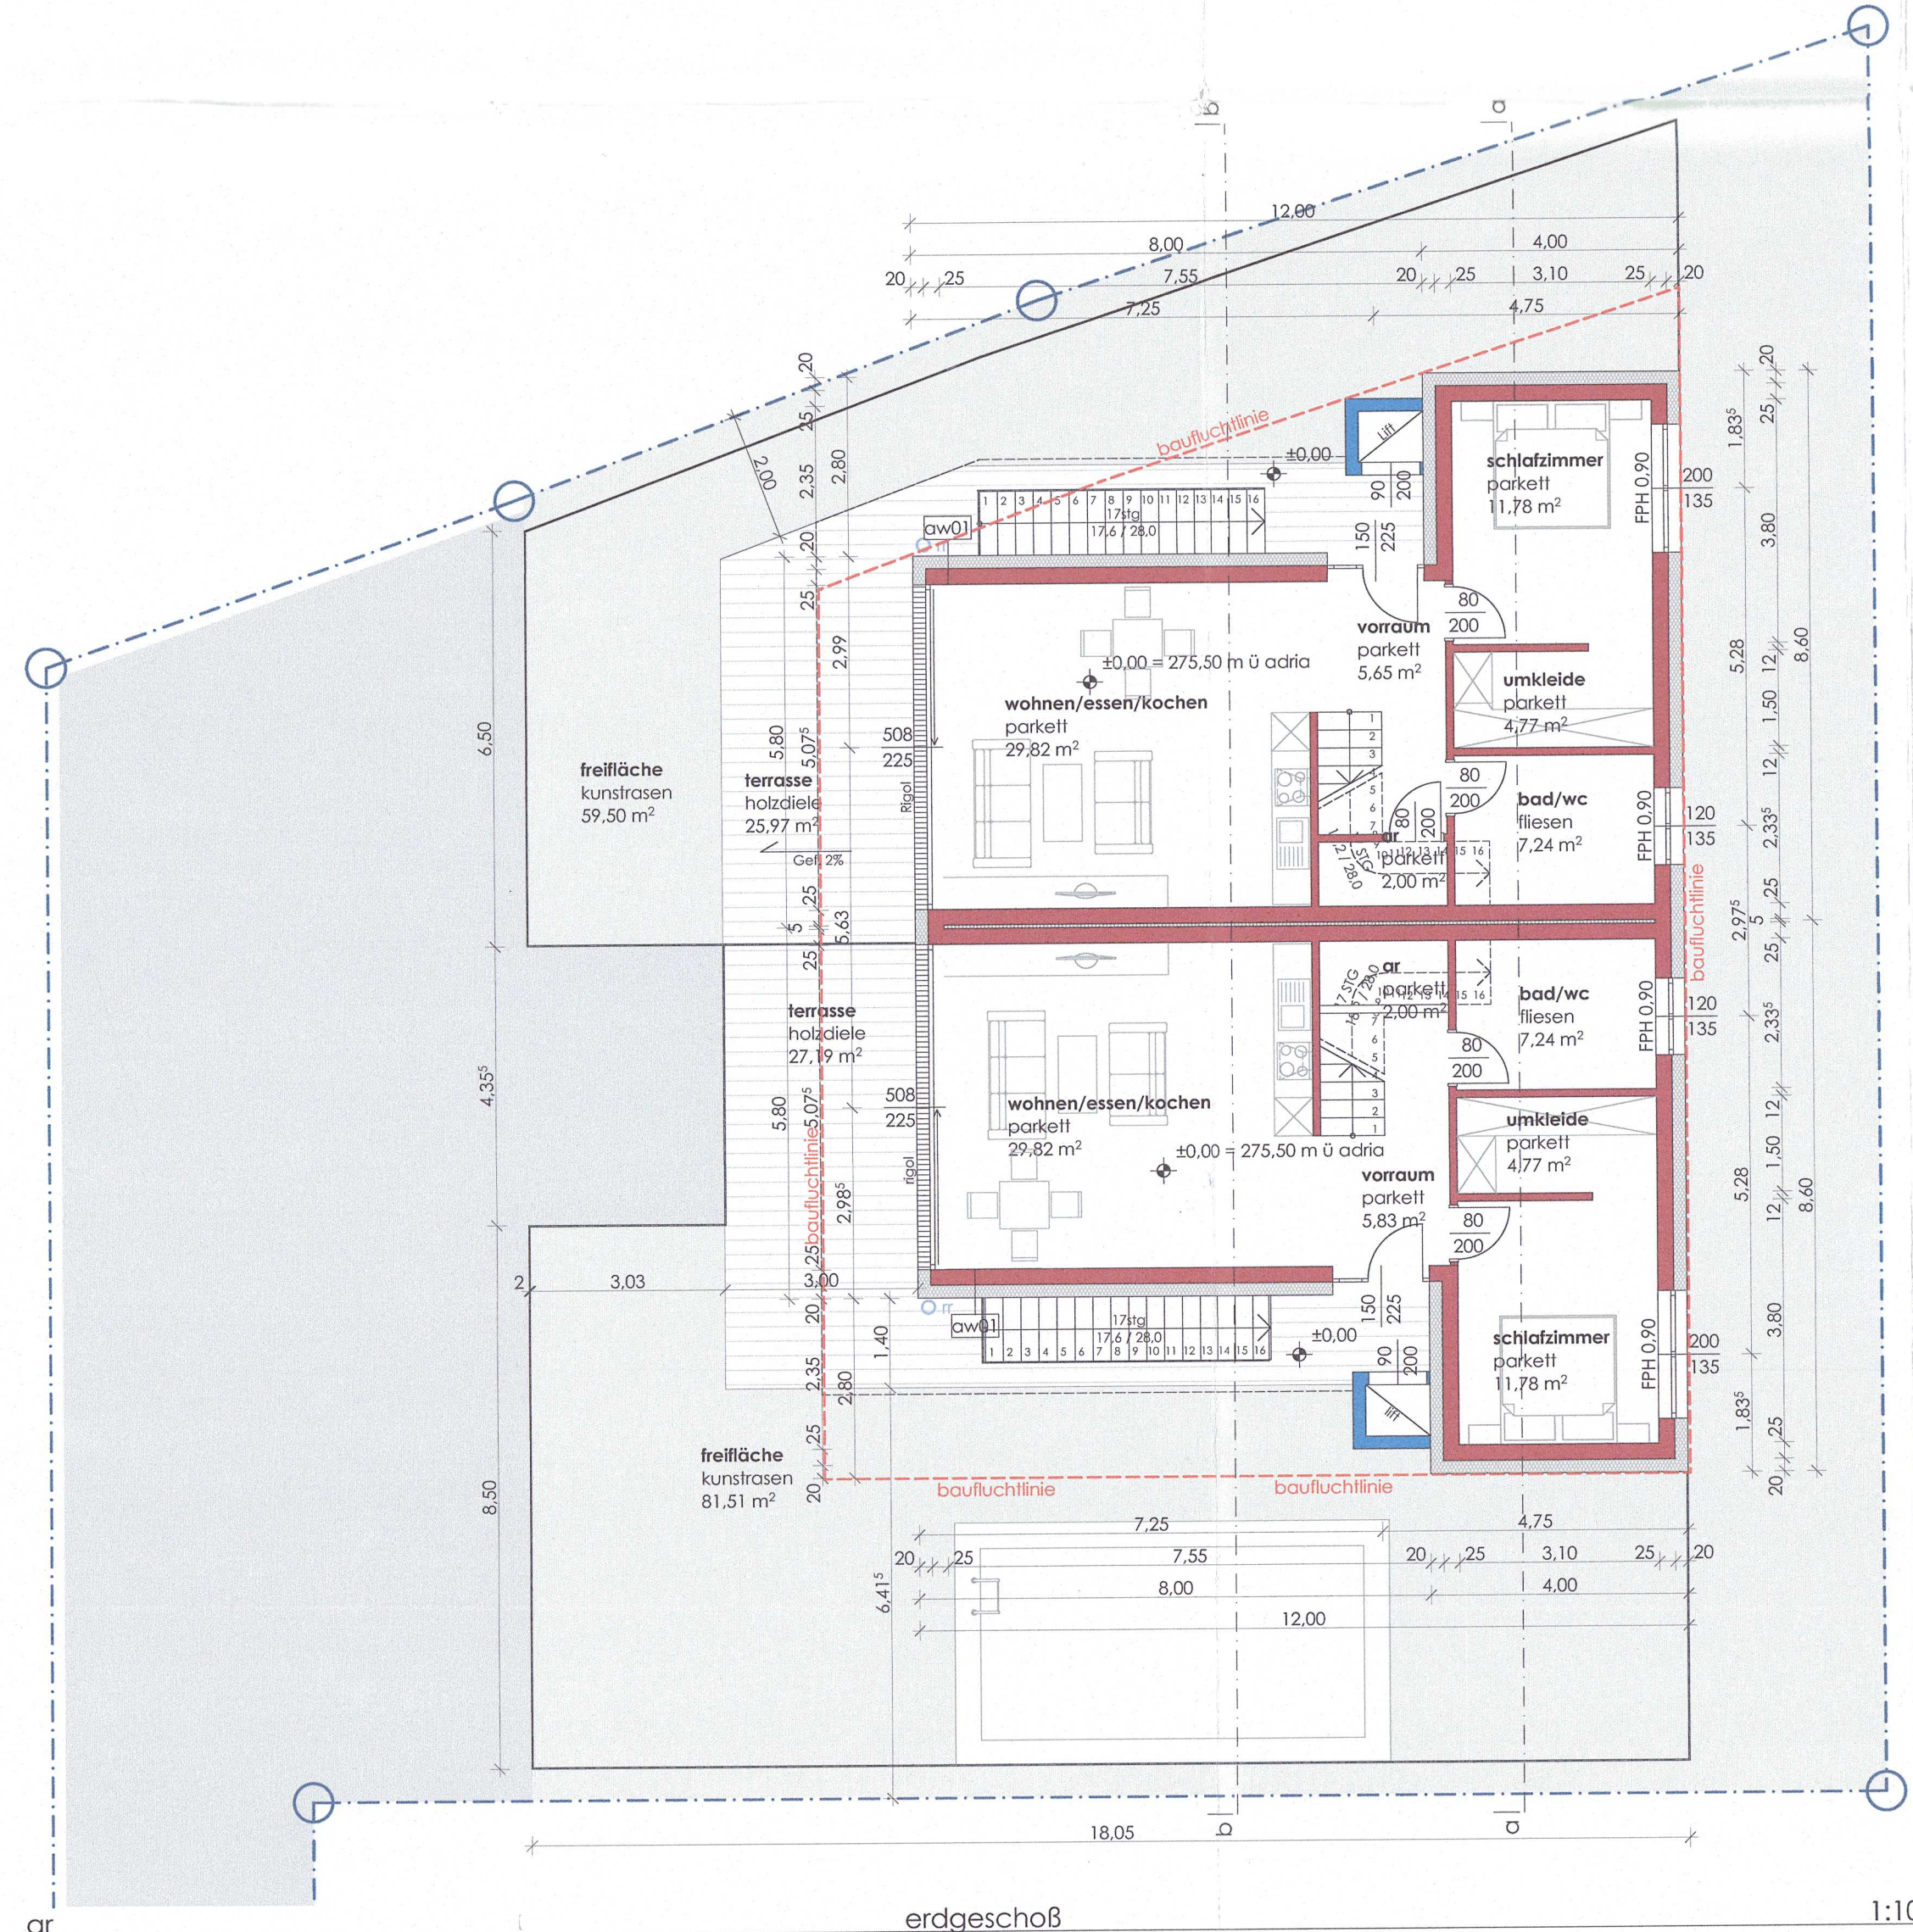
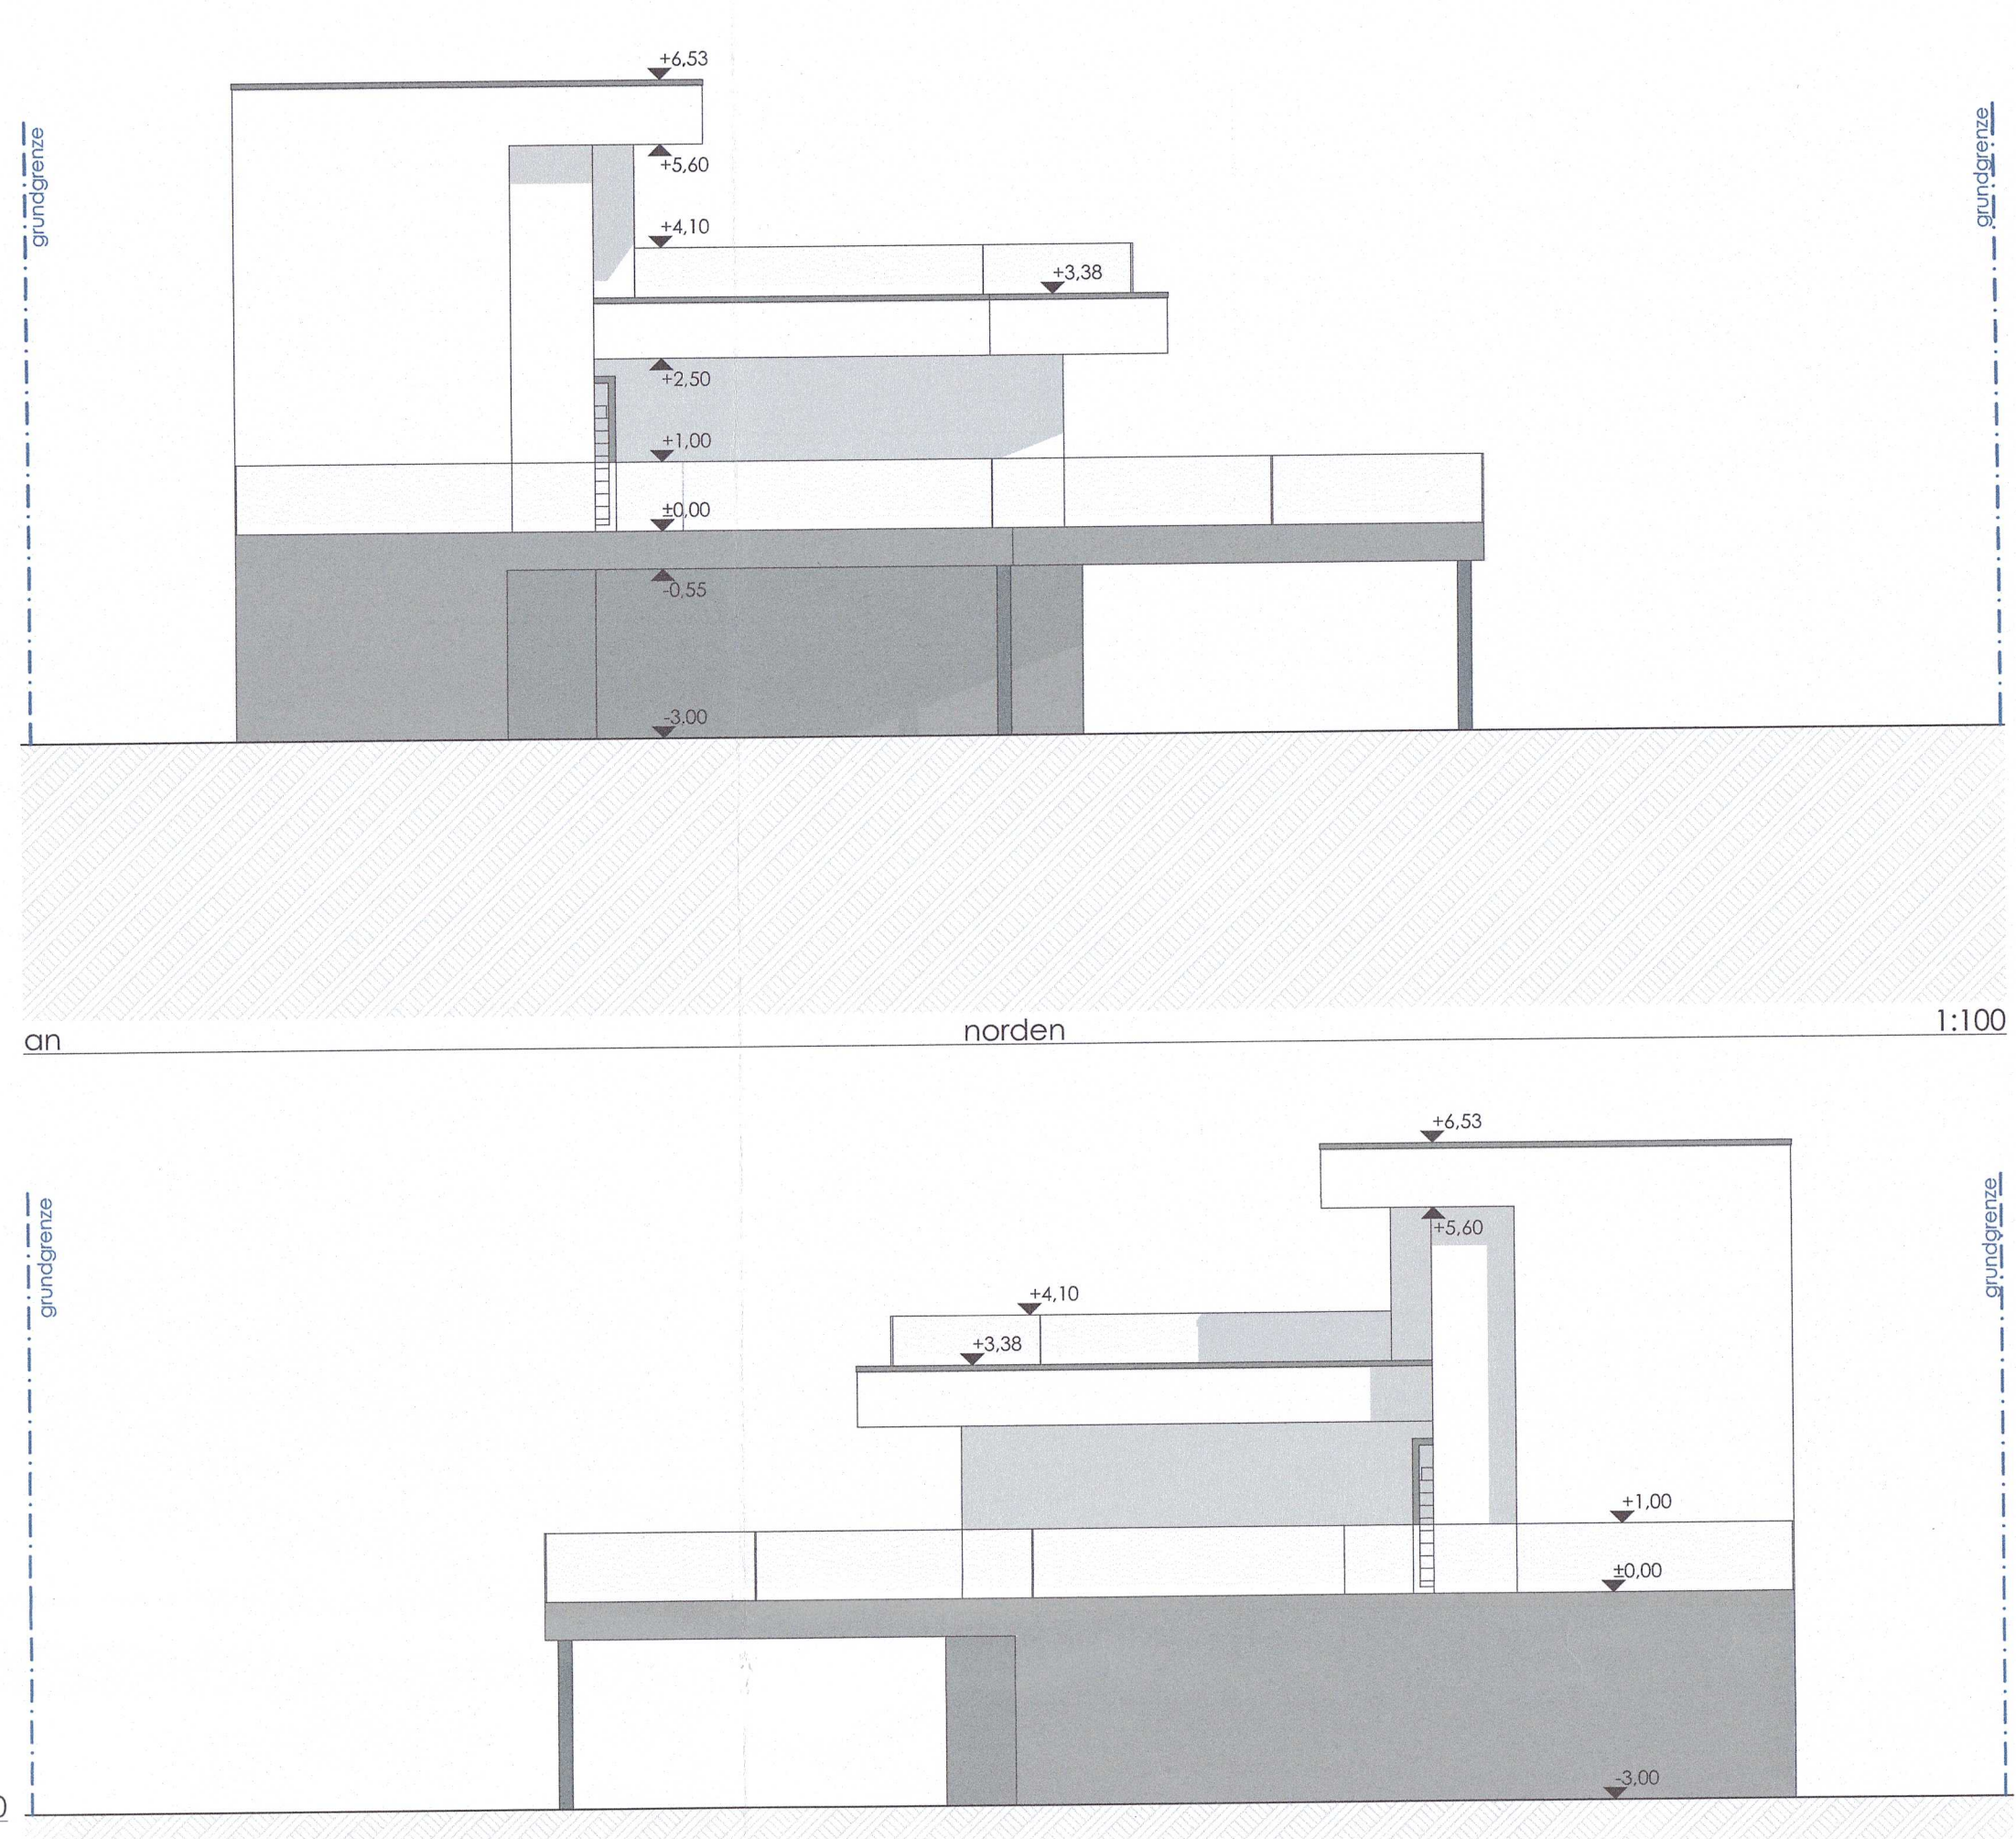


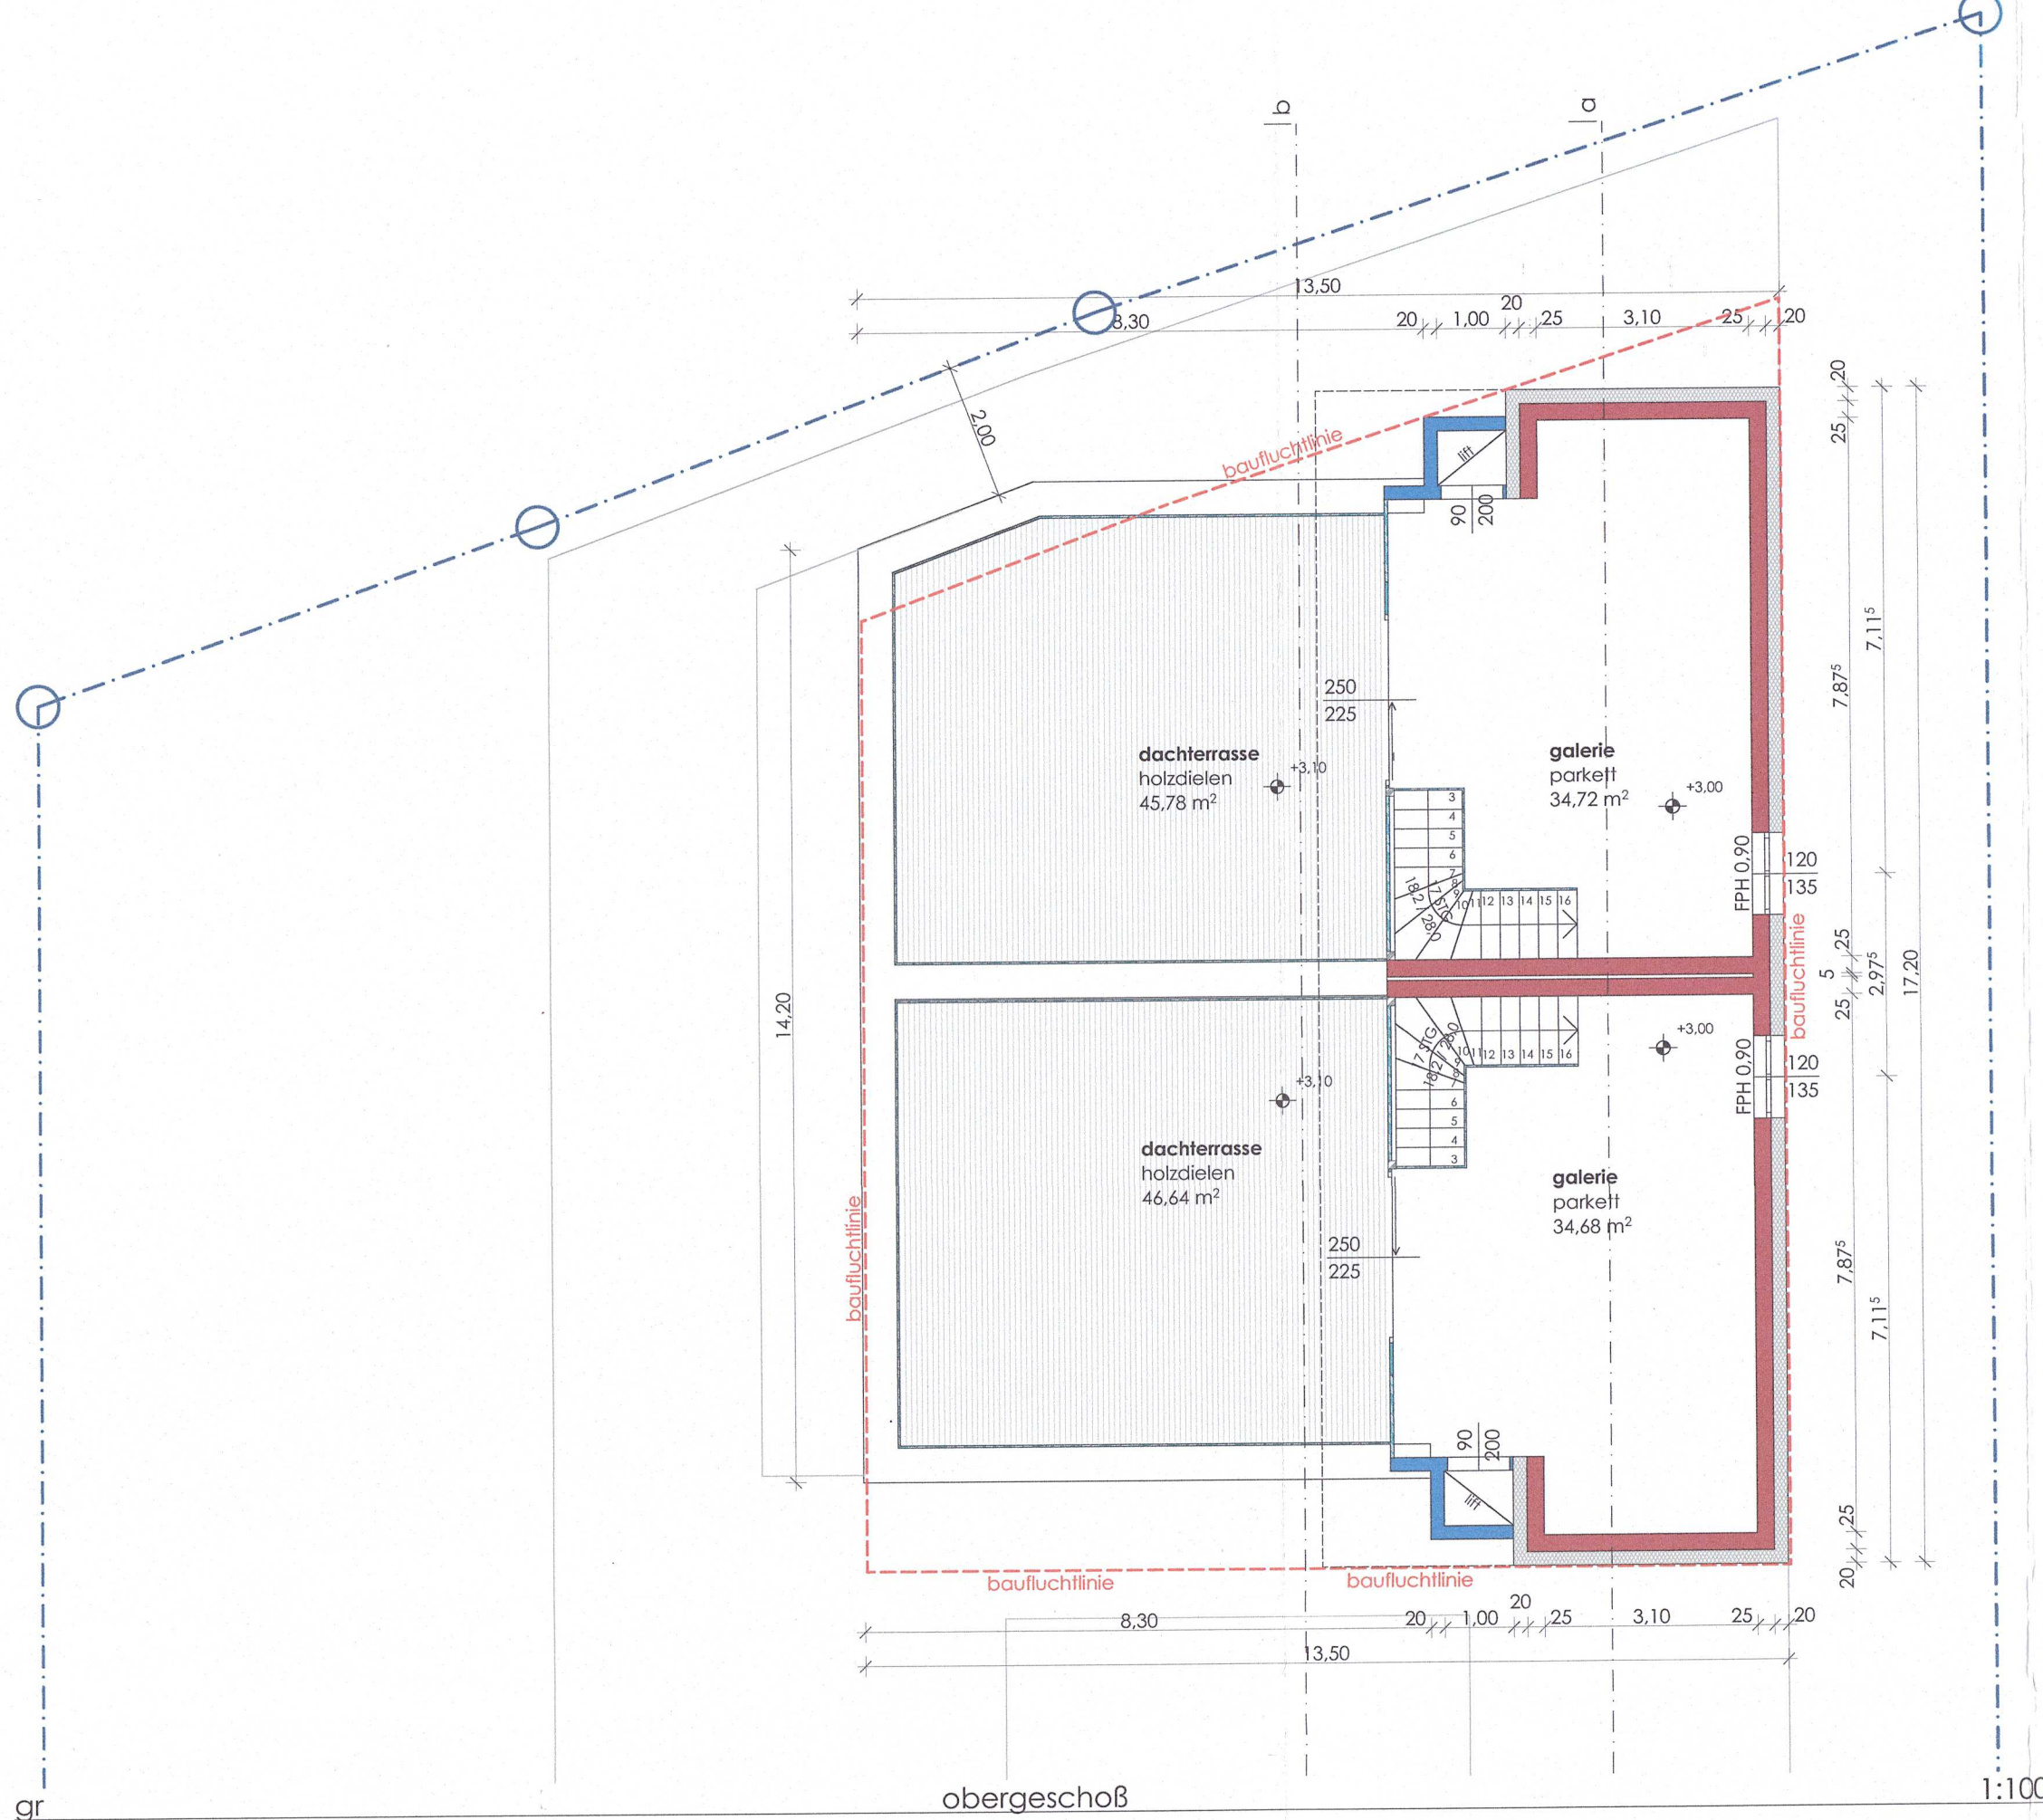

aufbauten

aw01 außenwand	da01 decke über og	fb01 boden eg über erdreich	fb02 decke über og
6 außenputz	6 kies-schüttung	1.5 belag	1.5 belag
20 wdv	8 abschl. 2 lagig	7 heizstrich	7 heizstrich
25 mauerwerk	16 gefälle-dämmung	16 trennschicht	3 trennschicht
1.5 innerputz	20 wd eps w25	16 dämmung	3 kgsl
	20 dampfsperre/noldeckung	5.5 sty. granulat	8.5 sty. granulat
	20 stahlbeton	25 stahlbeton	20 stahlbeton
		20 rollierung	

aw02 außenwand garage fb03 boden garage

1 aussenputz	10 asphalt	1.5 belag
5 wdv	20 stahlbeton	7 heizstrich
1.5 innputz	20 trennschicht	3 trennschicht
	20 rollierung	8.5 sty. granulat
		20 stahlbeton

STADTAMT ANSFELDEN
 Unter den Bedingungen des ha-
 rechtekräftigen Baubewilligungsbe-
 scheides vom 13. Feb. 2023
 Zi. San. 2023/6 genehmigt.
 Ansfelden, am 01. März 2023

der Bürgermeister

legende

bestand	stahlbeton	trassenbau	grundgrenze
neubau	ziegel	erdreich	abwasser
abruch	dämmung	rollierung	regenwasser
			wasser

