





Ihre EHL Planmappe

Karl-Popper-Straße 5, 1100 Wien

Wir leben
Immobilien.

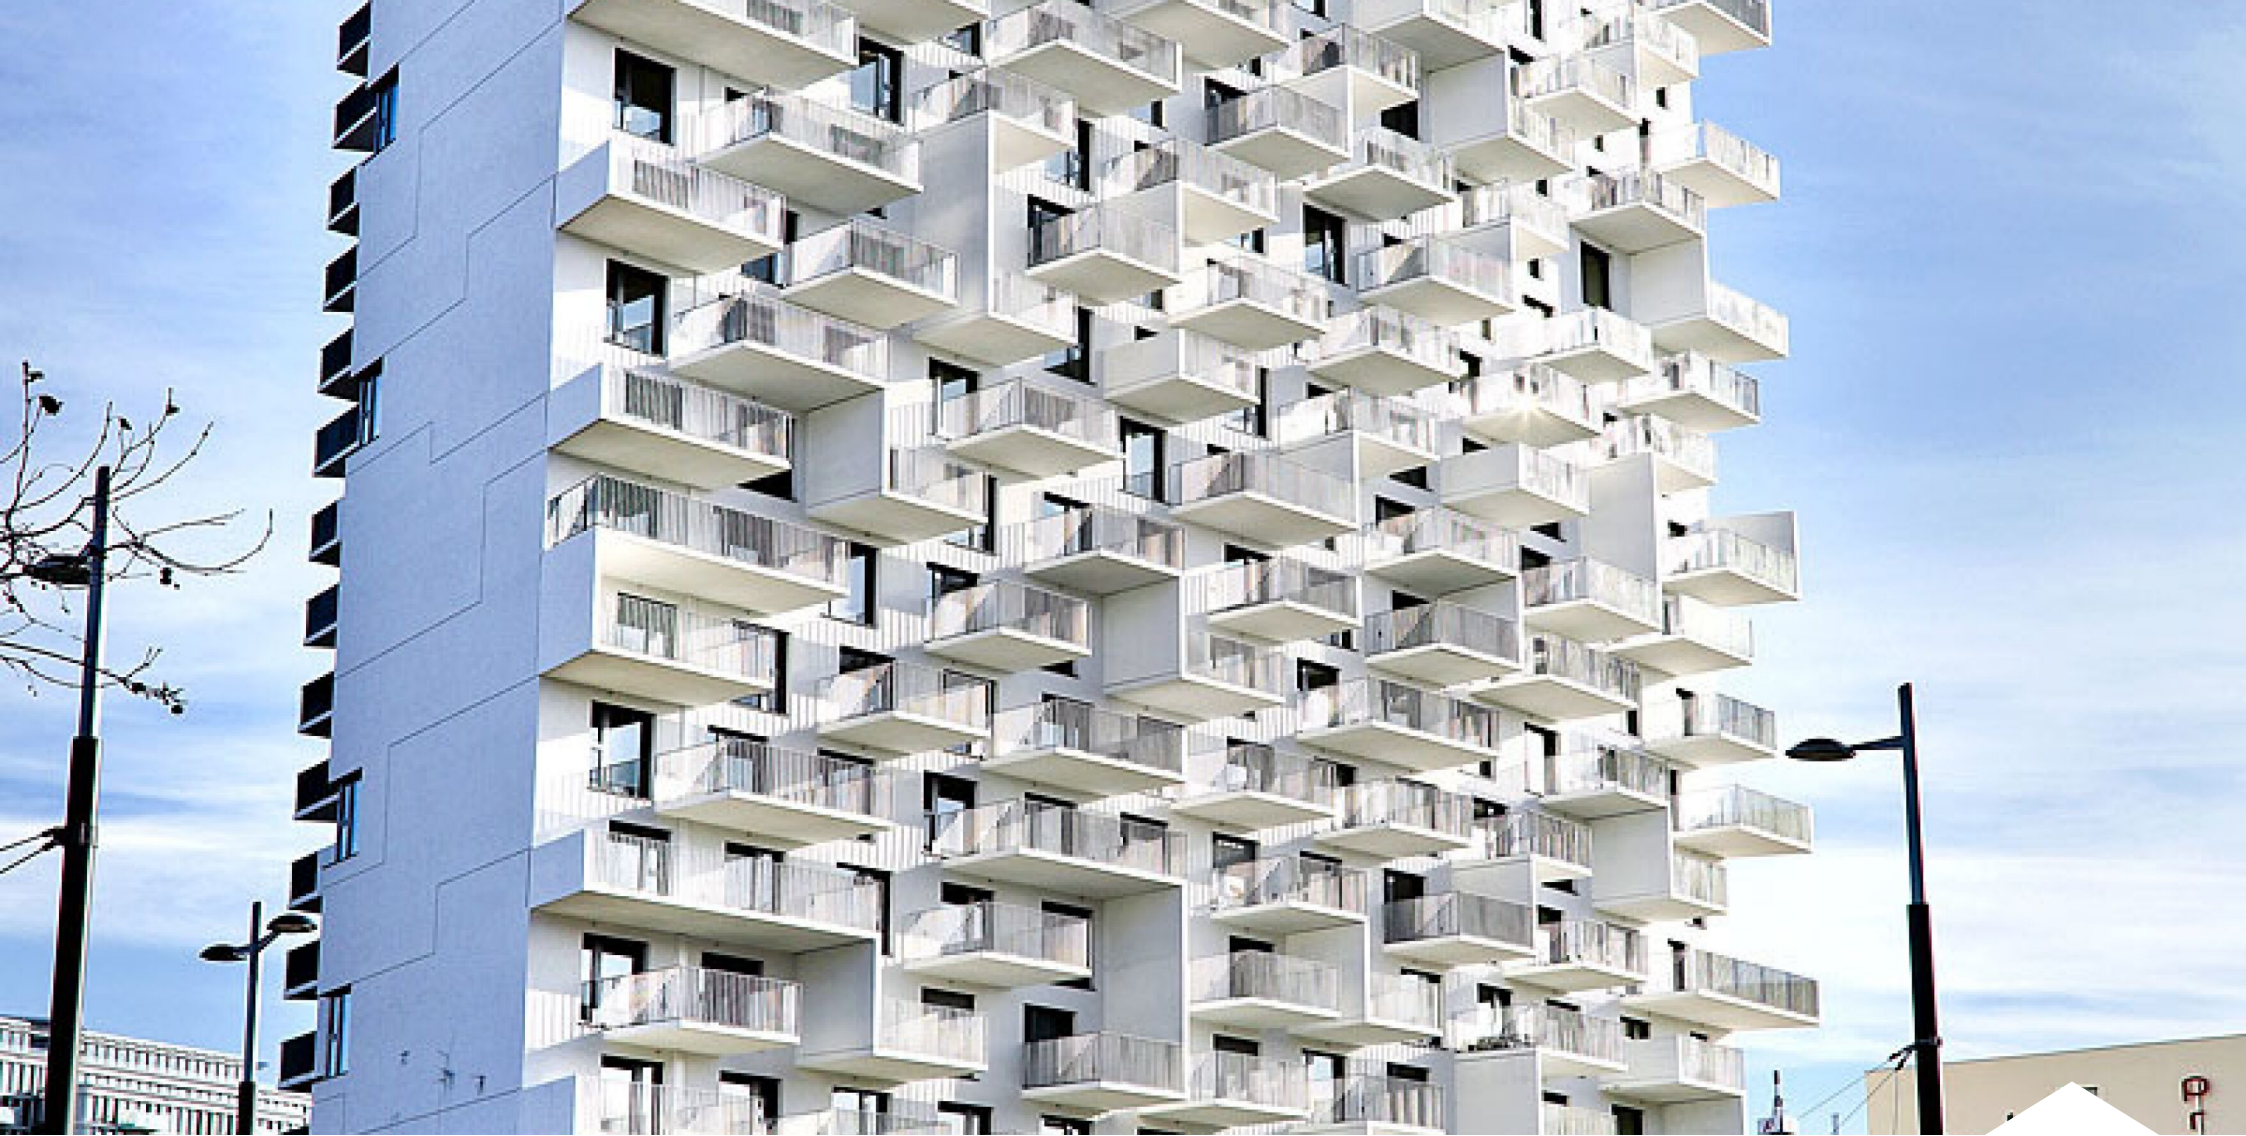

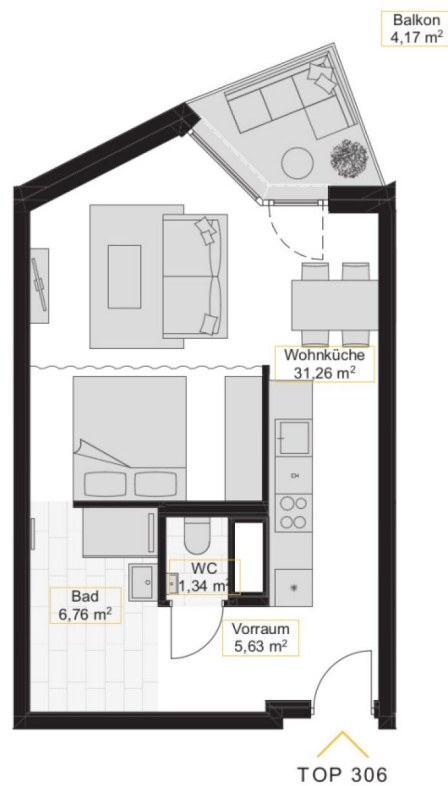

A4 | M 1:100



EIN PROJEKT VON




Die in der Plandarstellung dargestellte Möblierung ist schematisch und dient ausschließlich zur Illustration. Diese Darstellungen sind unverbindliche Plankopien. Der Planung und Ausführung sind Änderungen vorbehalten. Sämtliche Maße sind Rohbaumaße.

THE METROPOLITAN


Modern Living at Vienna's Central Station

16. Obergeschoß | Top 306

Vorraum	5,63 m ²
Wohnküche	31,26 m ²
Bad	6,76 m ²
WC	1,34 m ²
Wohnfläche	44,99 m²
Balkon	4,17 m ²

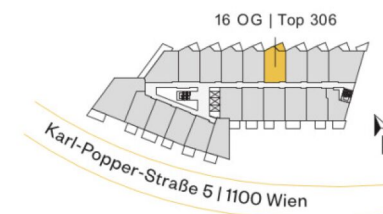

THE-METROPOLITAN.AT

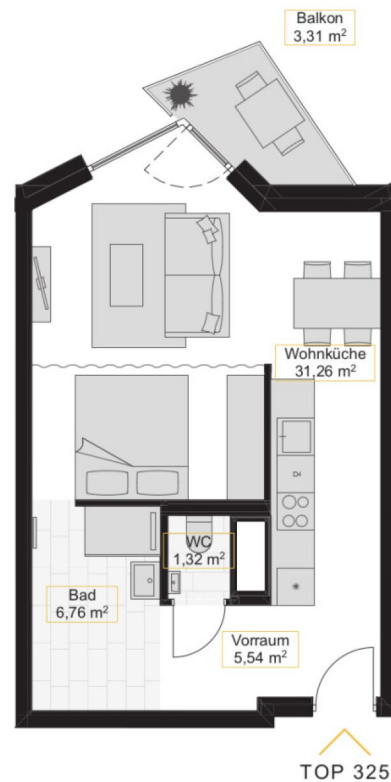

A4 | M 1:100



EIN PROJEKT VON




Die in der Plandarstellung dargestellte Möblierung ist schematisch und dient ausschließlich zur Illustration. Diese Darstellungen sind unverbindliche Plankopien. Der Planung und Ausführung sind Änderungen vorbehalten. Sämtliche Maße sind Rohbaumaße.

THE METROPOLITAN

Modern Living at Vienna's Central Station

17. Obergeschoß | Top 325

Vorraum	5,54 m ²
Wohnküche	31,26 m ²
Bad	6,76 m ²
WC	1,32 m ²
Wohnfläche	44,88 m²
Balkon	3,31 m ²

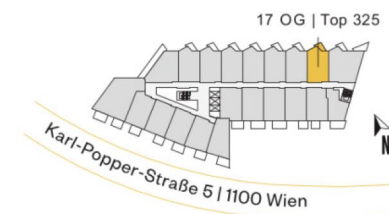

THE-METROPOLITAN.AT

1 ZIMMER 44,88 m² WOHNFLÄCHE

BRUTTOMIETE: 959,00 €

Unser Blick ist immer nach vorne gerichtet:

Die EHL-Immobiliengruppe lebt ihre Unternehmenswerte.
Täglich. Kompetent. Engagiert. Leidenschaftlich.
In allen Dienstleistungsbereichen.

Vermittlung	Wohnimmobilien	Anlageobjekte
Bewertung	Vorsorgewohnungen	Zinshäuser
Investment	Büroimmobilien	Betriebsliegenschaften
Asset Management	Einzelhandelsobjekte	Grundstücke
Market Research	Logistikimmobilien	Hotels

EHL Wohnen GmbH

Rathausstraße 1 | A-1010 Wien | T +43 1 512 76 90 | wohnung@ehl.at | wohnung.at



Wir leben
Immobilien.

