


# Süßenbrunner Platz

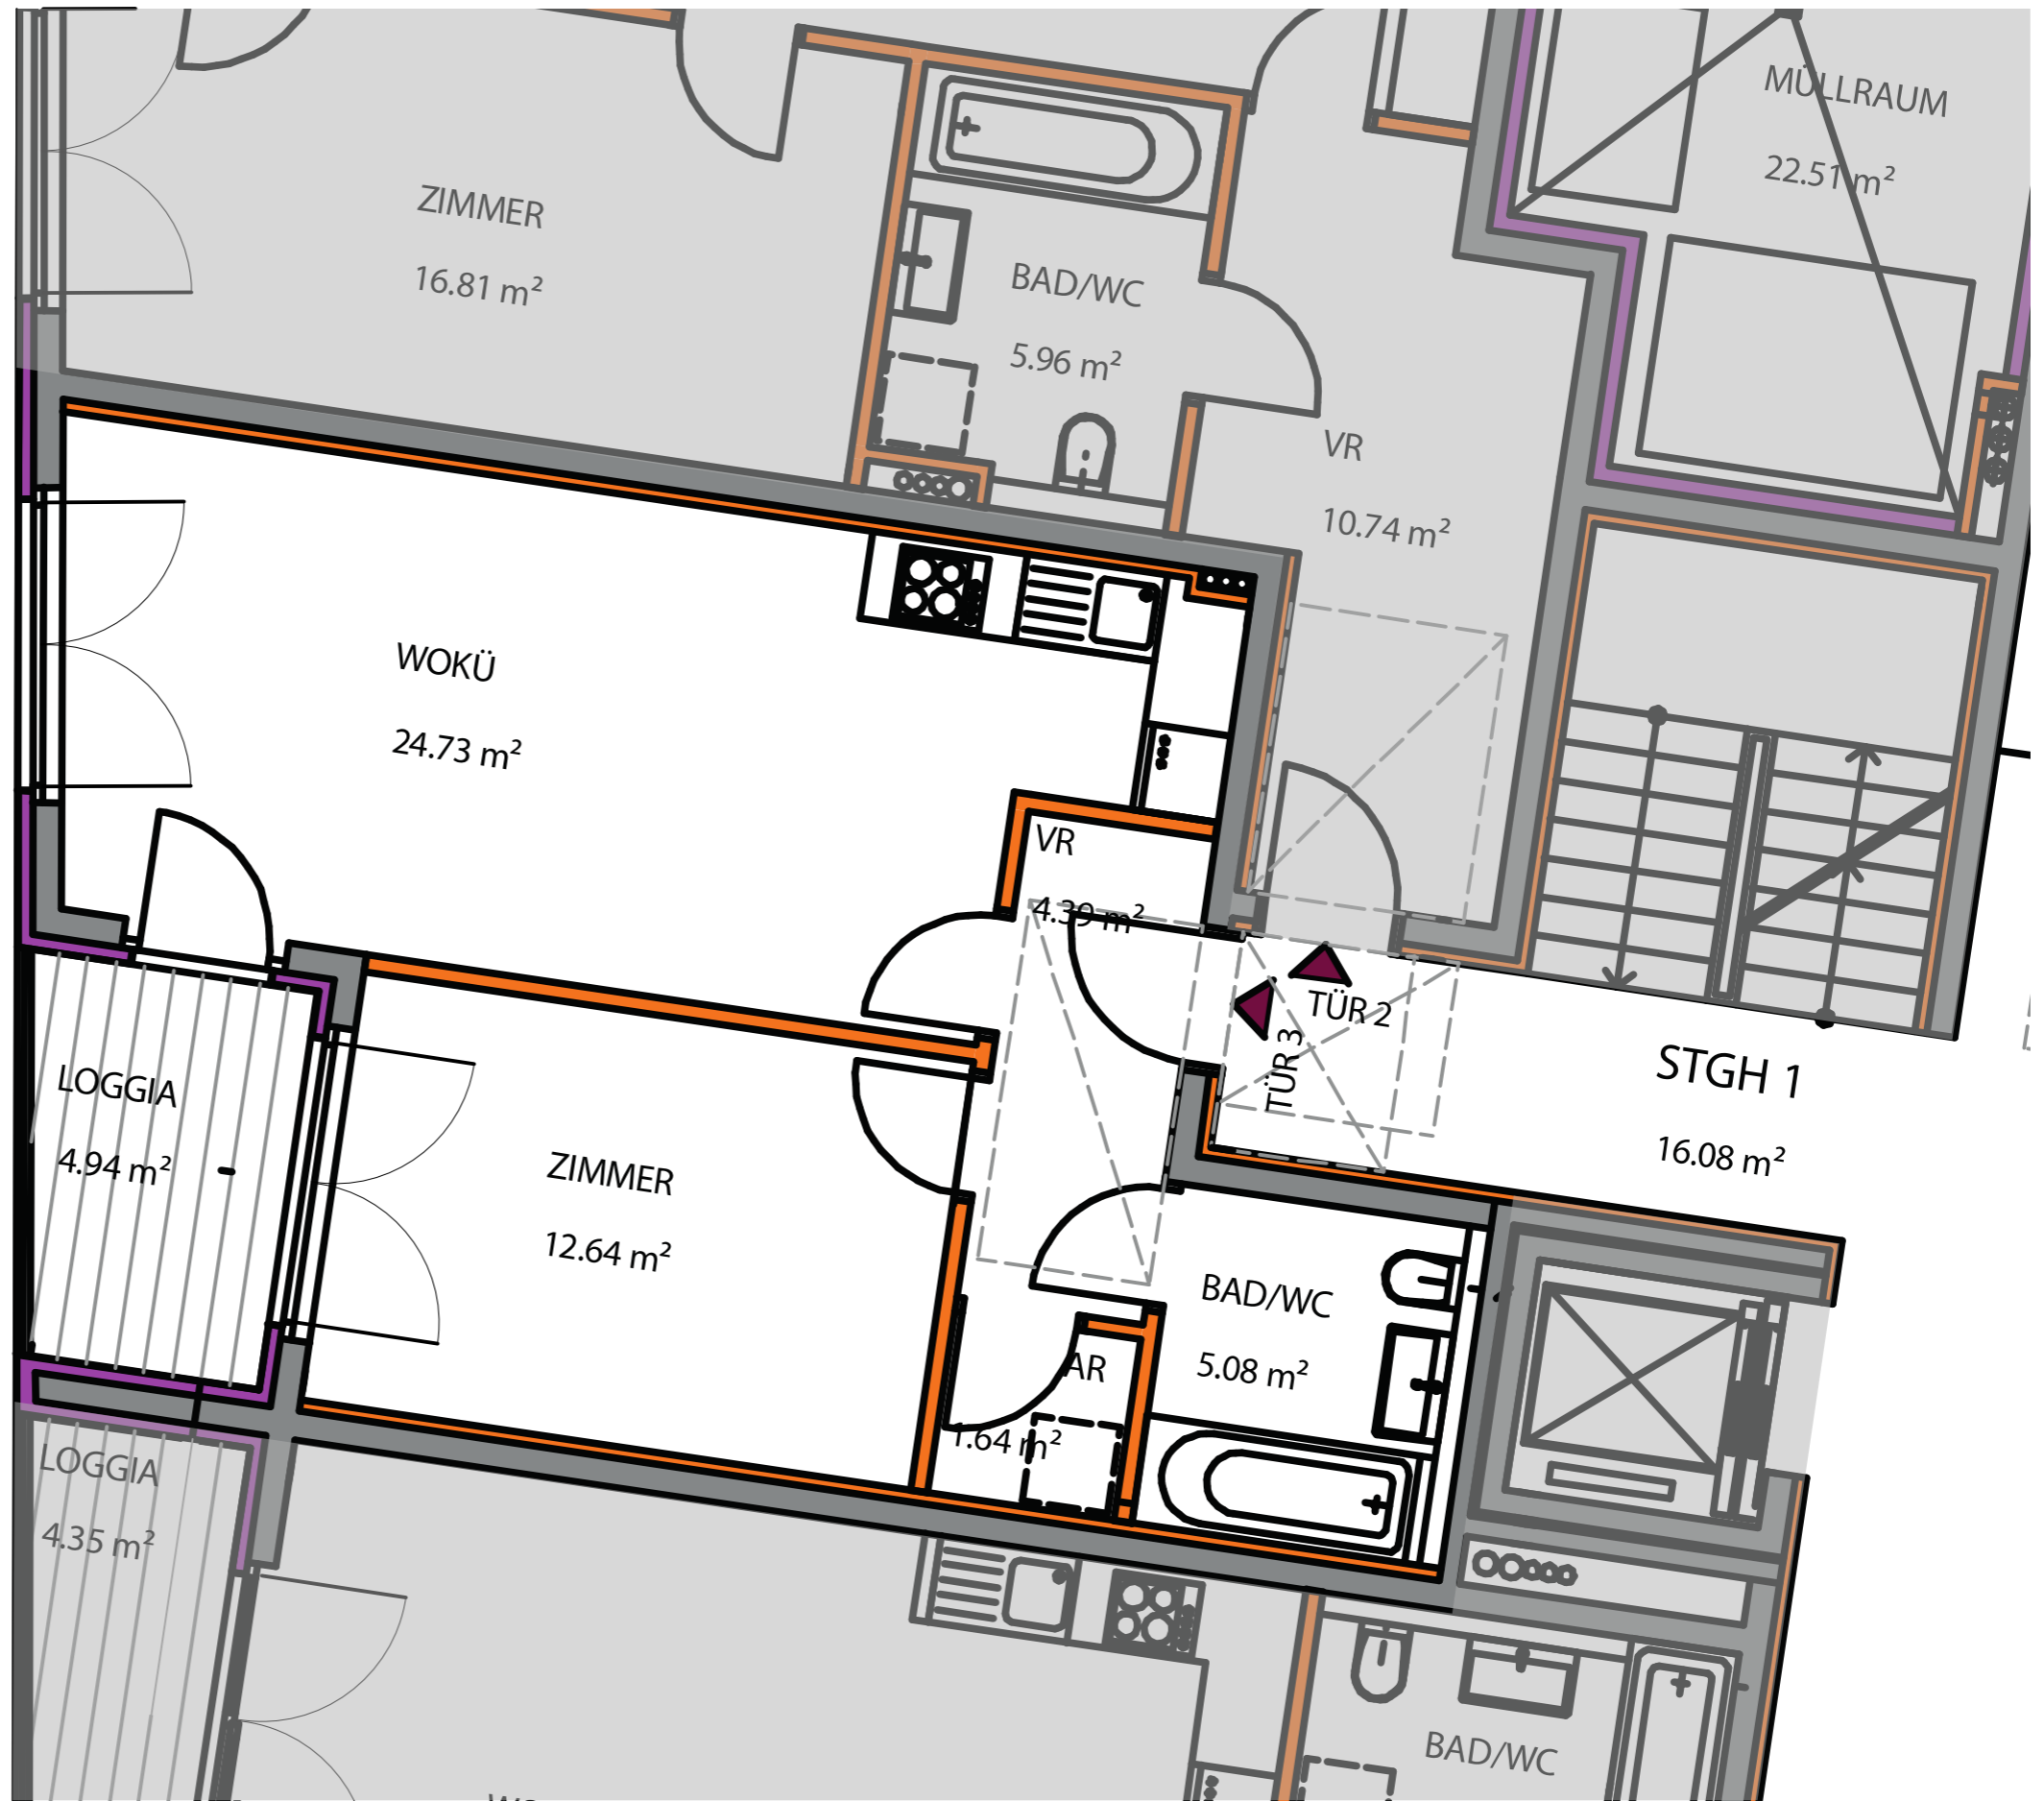

WNFL=53,42m<sup>2</sup> Loggia = 4,94m<sup>2</sup>

PLANINHALT  
EG Stiege 1 Top 3

MASSTAB  
M1:50

BVH Süßenbrunner Platz 10  
(25 Wohneinheiten)

Datum :18-08-2021