


SCHNITT B


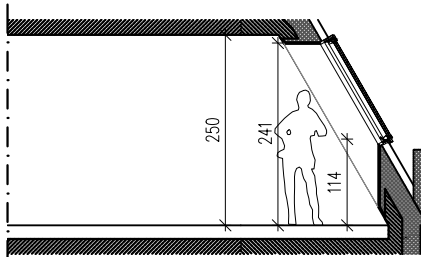


SCHNITT B3


- AD Abgehängte Decke
- AR Abstellraum
- AS Absturzsicherung
- BA Bodenablauf
- BHK Badezimmerheizkörper
- Elektro- / IT-Verteiler
- Fussbodenheizungsverteiler
- FPH Fertigparapethöhe (±3cm Türschwelle bei FPH 0)
- H= Höhe in cm
- o RR Regenfallrohr
- RH Raumhöhe
- SR/VR Schrankraum/Vorraum
- WA Wasseranschluss
- WM Waschmaschine
- GH Geländerhöhe



M 1:100 / A4

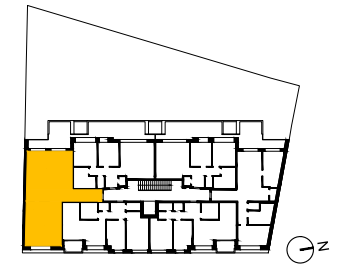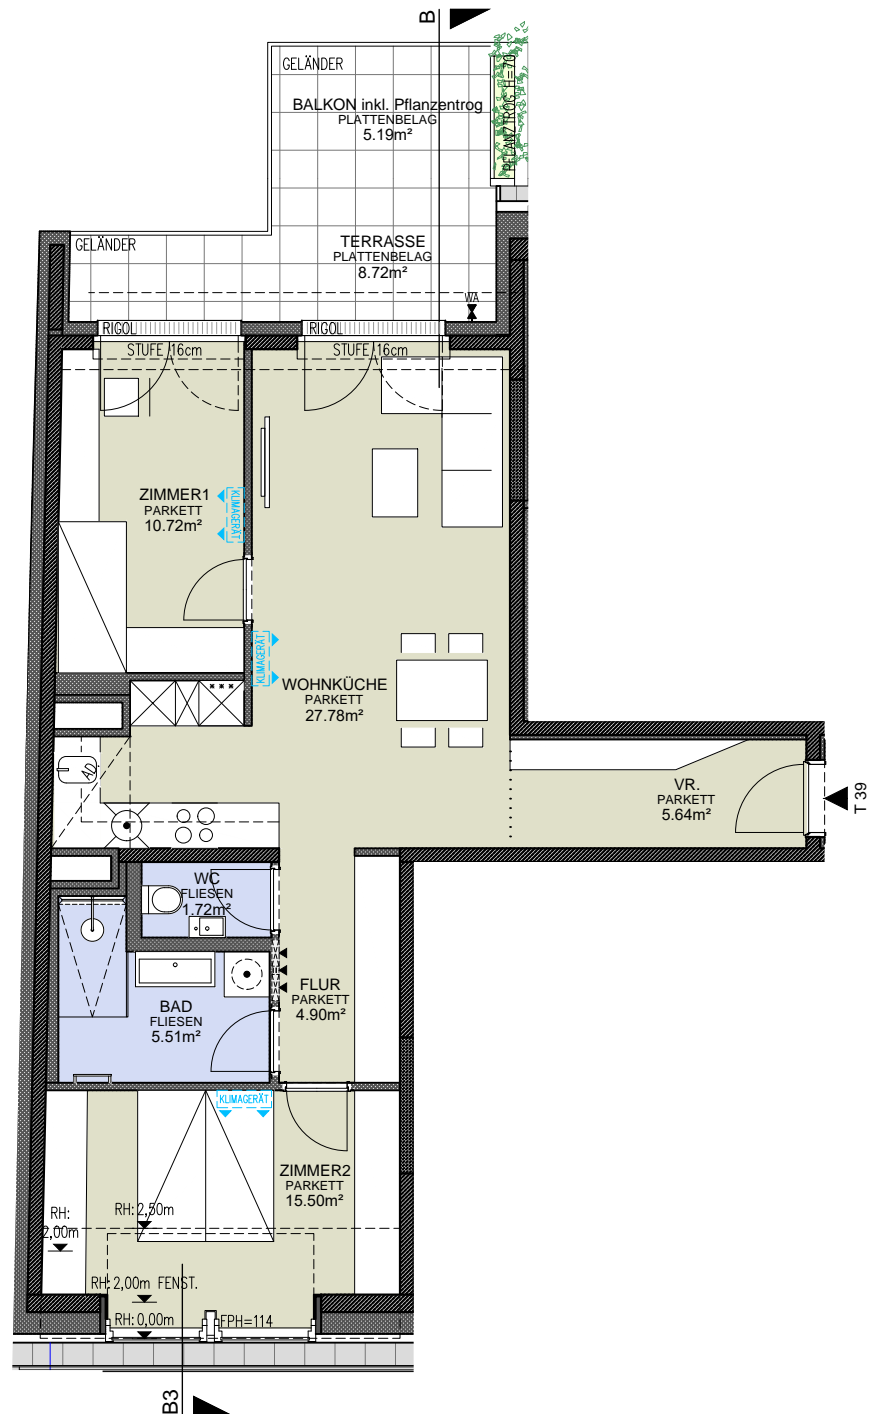

HEILIGENSTÄDTER STRASSE

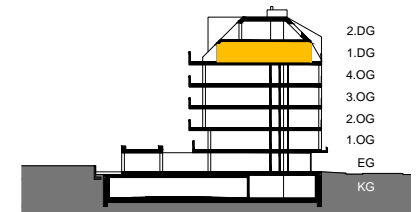

- 2.DG
- 1.DG
- 4.OG
- 3.OG
- 2.OG
- 1.OG
- EG
- KG

**TOP 39**

**1. DACHGESCHOSS**

3 Zimmer	
<b>WOHNNUTZFLÄCHE</b>	<b>71.77m<sup>2</sup></b>
Loggia	--
Balkon	5.19 m <sup>2</sup>
Terrasse	8.72 m <sup>2</sup>
Garten	--
Einlagerungsabteil Nr. 39	3.16m <sup>2</sup>
Raumhöhe	2.50 m
Raumhöhe bei AD	2.20 m

Idx-A 29.05.2026

03.03.2025