


NATURMASSE nach EIGENTÜMERVERMESSUNG

Wohnfläche ca. 112,7 m²
 Galerie: ca. 7,9 m²
 TOTAL: ca. 120,6 m²

- 1 Garagenplatz (Eigentum)
- 1 ca. 6 m² Abstellraum Garage (Gewohnheitsrecht)
- 1 ca. 5 m² Kellerabteil (frei wählbar)

Terrasse: ca. 12,4 m²
 NUTZFLÄCHE ca. 133m²

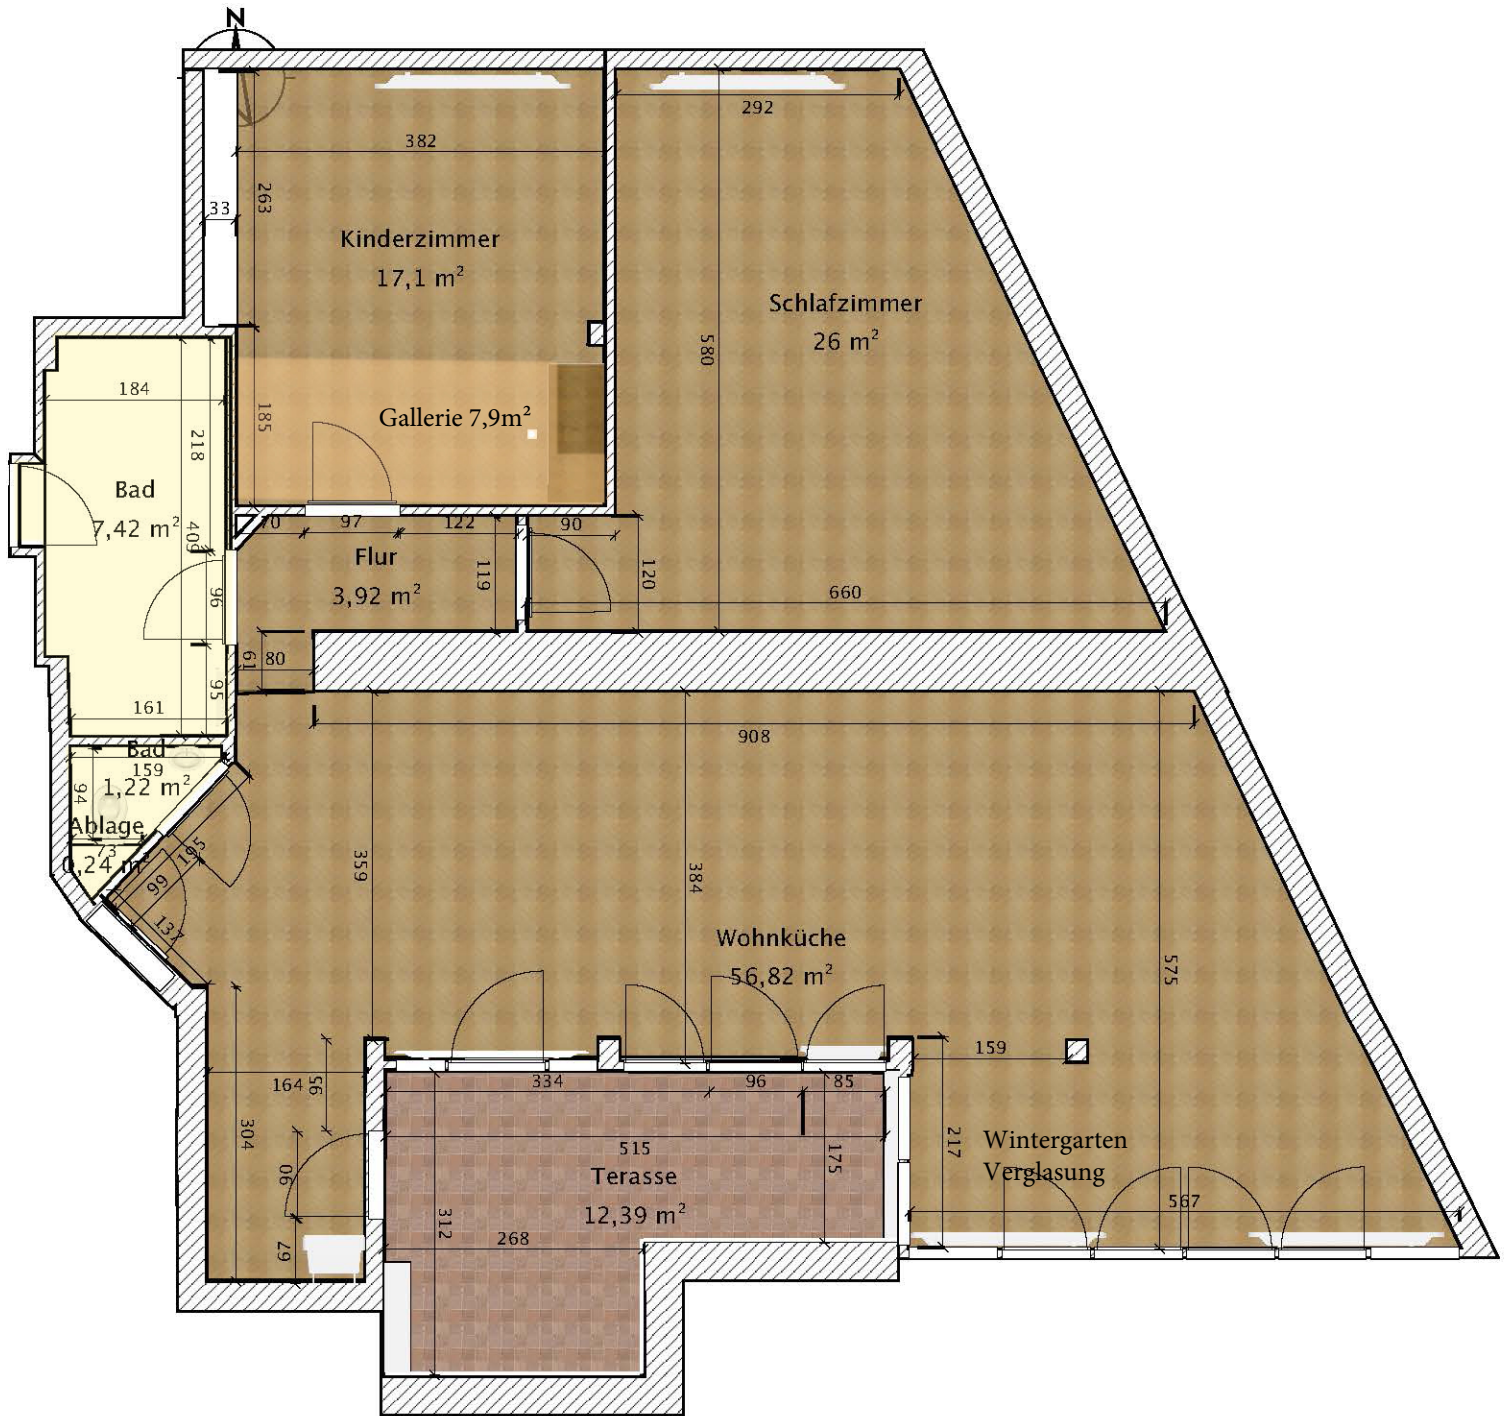

SÜDEN

