
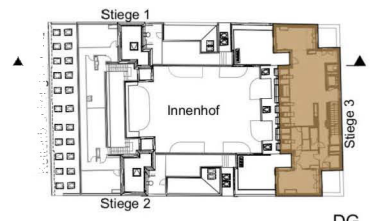


VIENNA OVERVIEW

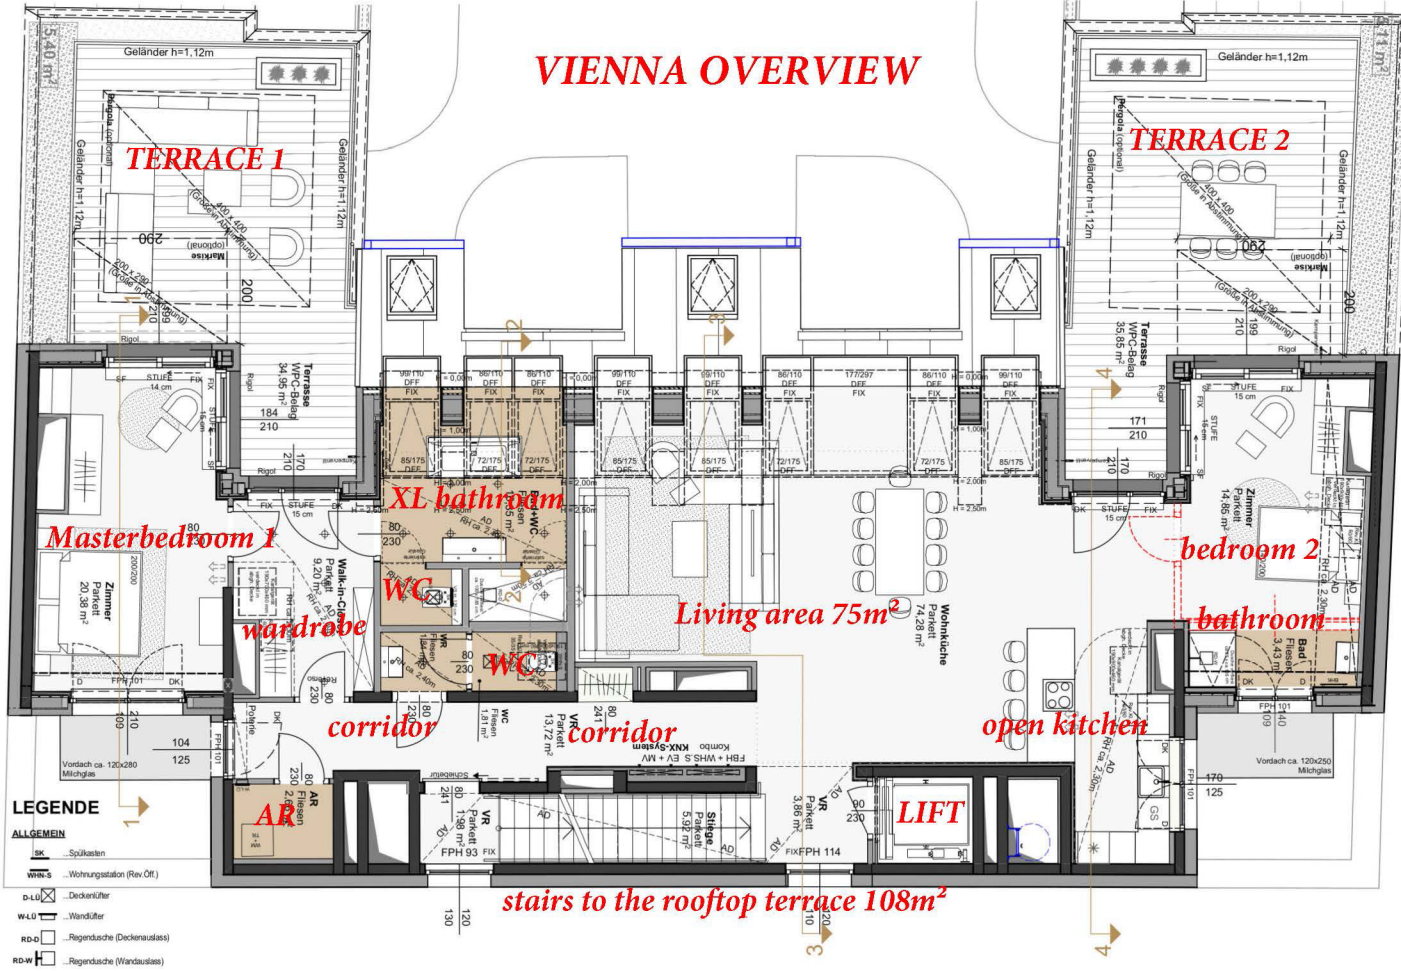

So.Wu. Konfiguration B

TOP 24 Stiege 3

DACHGESCHOSS 3 Zimmer

Wohnnutzfläche	ca. 170,98 m ²
inkl. Gang untergeschoss = 1,98 m ²	
Terrasse	ca. 70,80 m ²
Dachterrasse	ca. 107,31 m ²
Einlagerungsraum	ca. 5,88 m ²

- LEGENDE**
- ALLGEMEIN**
- SK Spülkasten
 - WRW-S Wohnungsatell (Rev Off)
 - D-Lü Deckenlüfter
 - W-Lü Wandlüfter
 - RD-D Regendusche (Deckenaussas)
 - RD-W Regendusche (Wandaussas)

Einrichtungen sind nicht Gegenstand des Vertrages und dienen nur als Vorschlag. Boden- und Wohnungsgrößen können sich durch die Detailplanung geringfügig ändern. Die in den Plänen vorhandenen Abmessungen sind Rohbaumaße und nicht für die Bestellung von Einbaumöbeln verwendbar - Naturmaße erforderlich! Abgehängte Decken und Poterien nach Erfordernis (Abminderung der Raumhöhe). Unverbindliche Plankopie, Änderungen vorbehalten.

- AD Abgehängte Decke
- AR Abstellraum
- BHK Badezimmerheizkörper
- D Dreh-Fenster
- DK Drehkipp-Fenster
- EV Elektroverteiler
- EVH Fussbodenheizungsverteiler
- FPH Fertigparapethöhe (±5 cm Türschwelle bei FPH 0)

- MV Medienverteiler
- RAR Regenfallrohr
- RH Raumhöhe
- SF Schiebefenster
- SR Schrankraum
- TR Trockner
- VR Vorraum
- WM Waschmaschine



MO SER ARCHITECTS
 Handelskai 130 | 1020 Wien
 T +43 1 245 68-0
 F +43 1 245 68-161
 Ziviltechniker GmbH
 office@mosearchitects.at
 www.moserarchitects.at