


0.-

TOP 46 / 5. LIFTSTOCK FERNBLICK

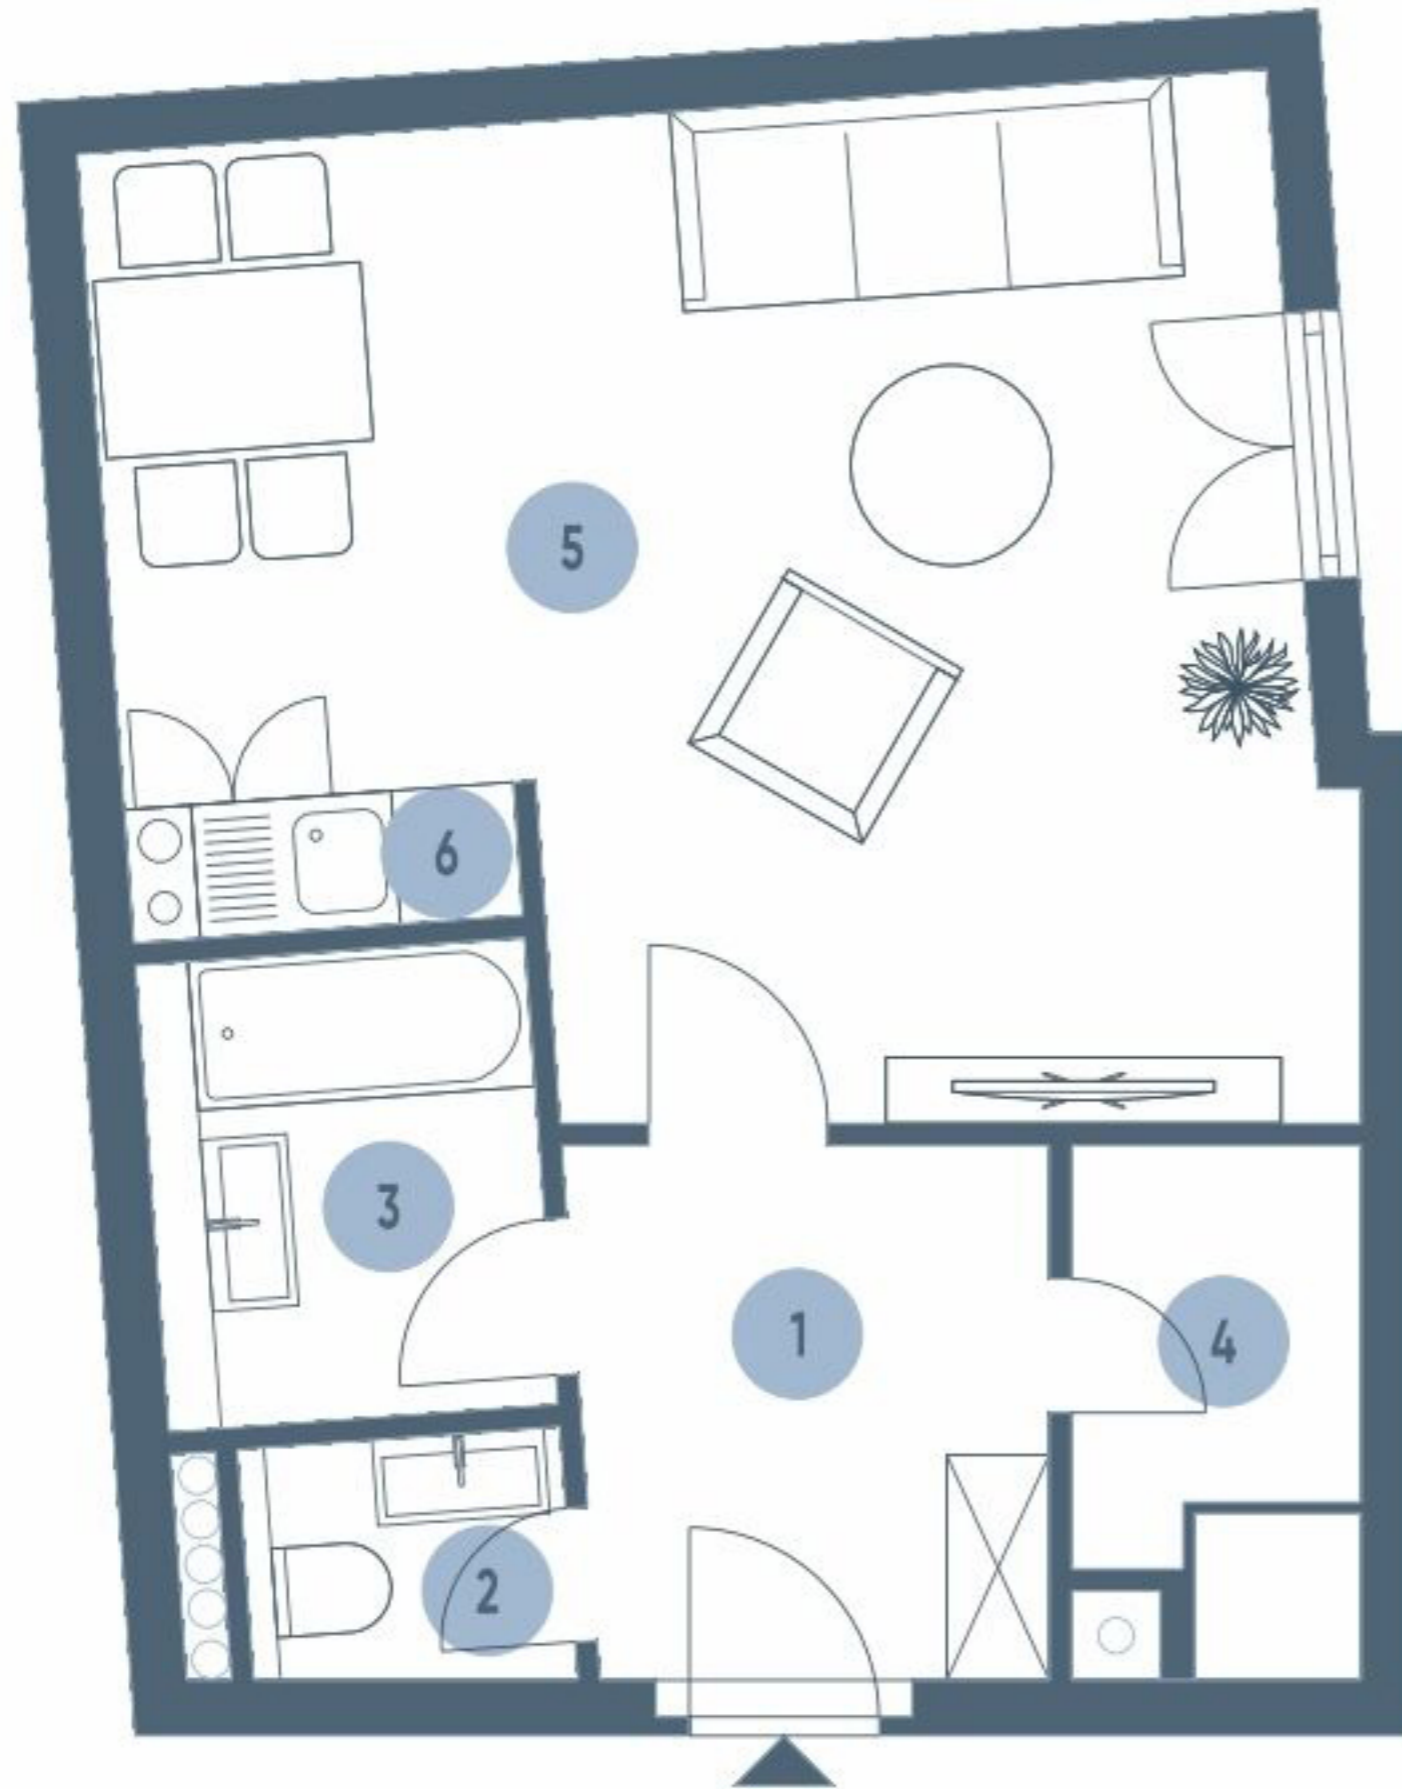

35,40m² Wohnfläche
FERN- und GRÜNBLICK
2025 renoviert

- 1 - Vorzimmer**
- 2 - WC**
- 3 - Badezimmer**
- 4 - großer Abstellraum**
- 5 Wohn- Schlafrum**
- 6 - Kochzeile**

3

4