


BALKON
ASPHALT
1,6m²

BEGRÜNTER INNENHOF

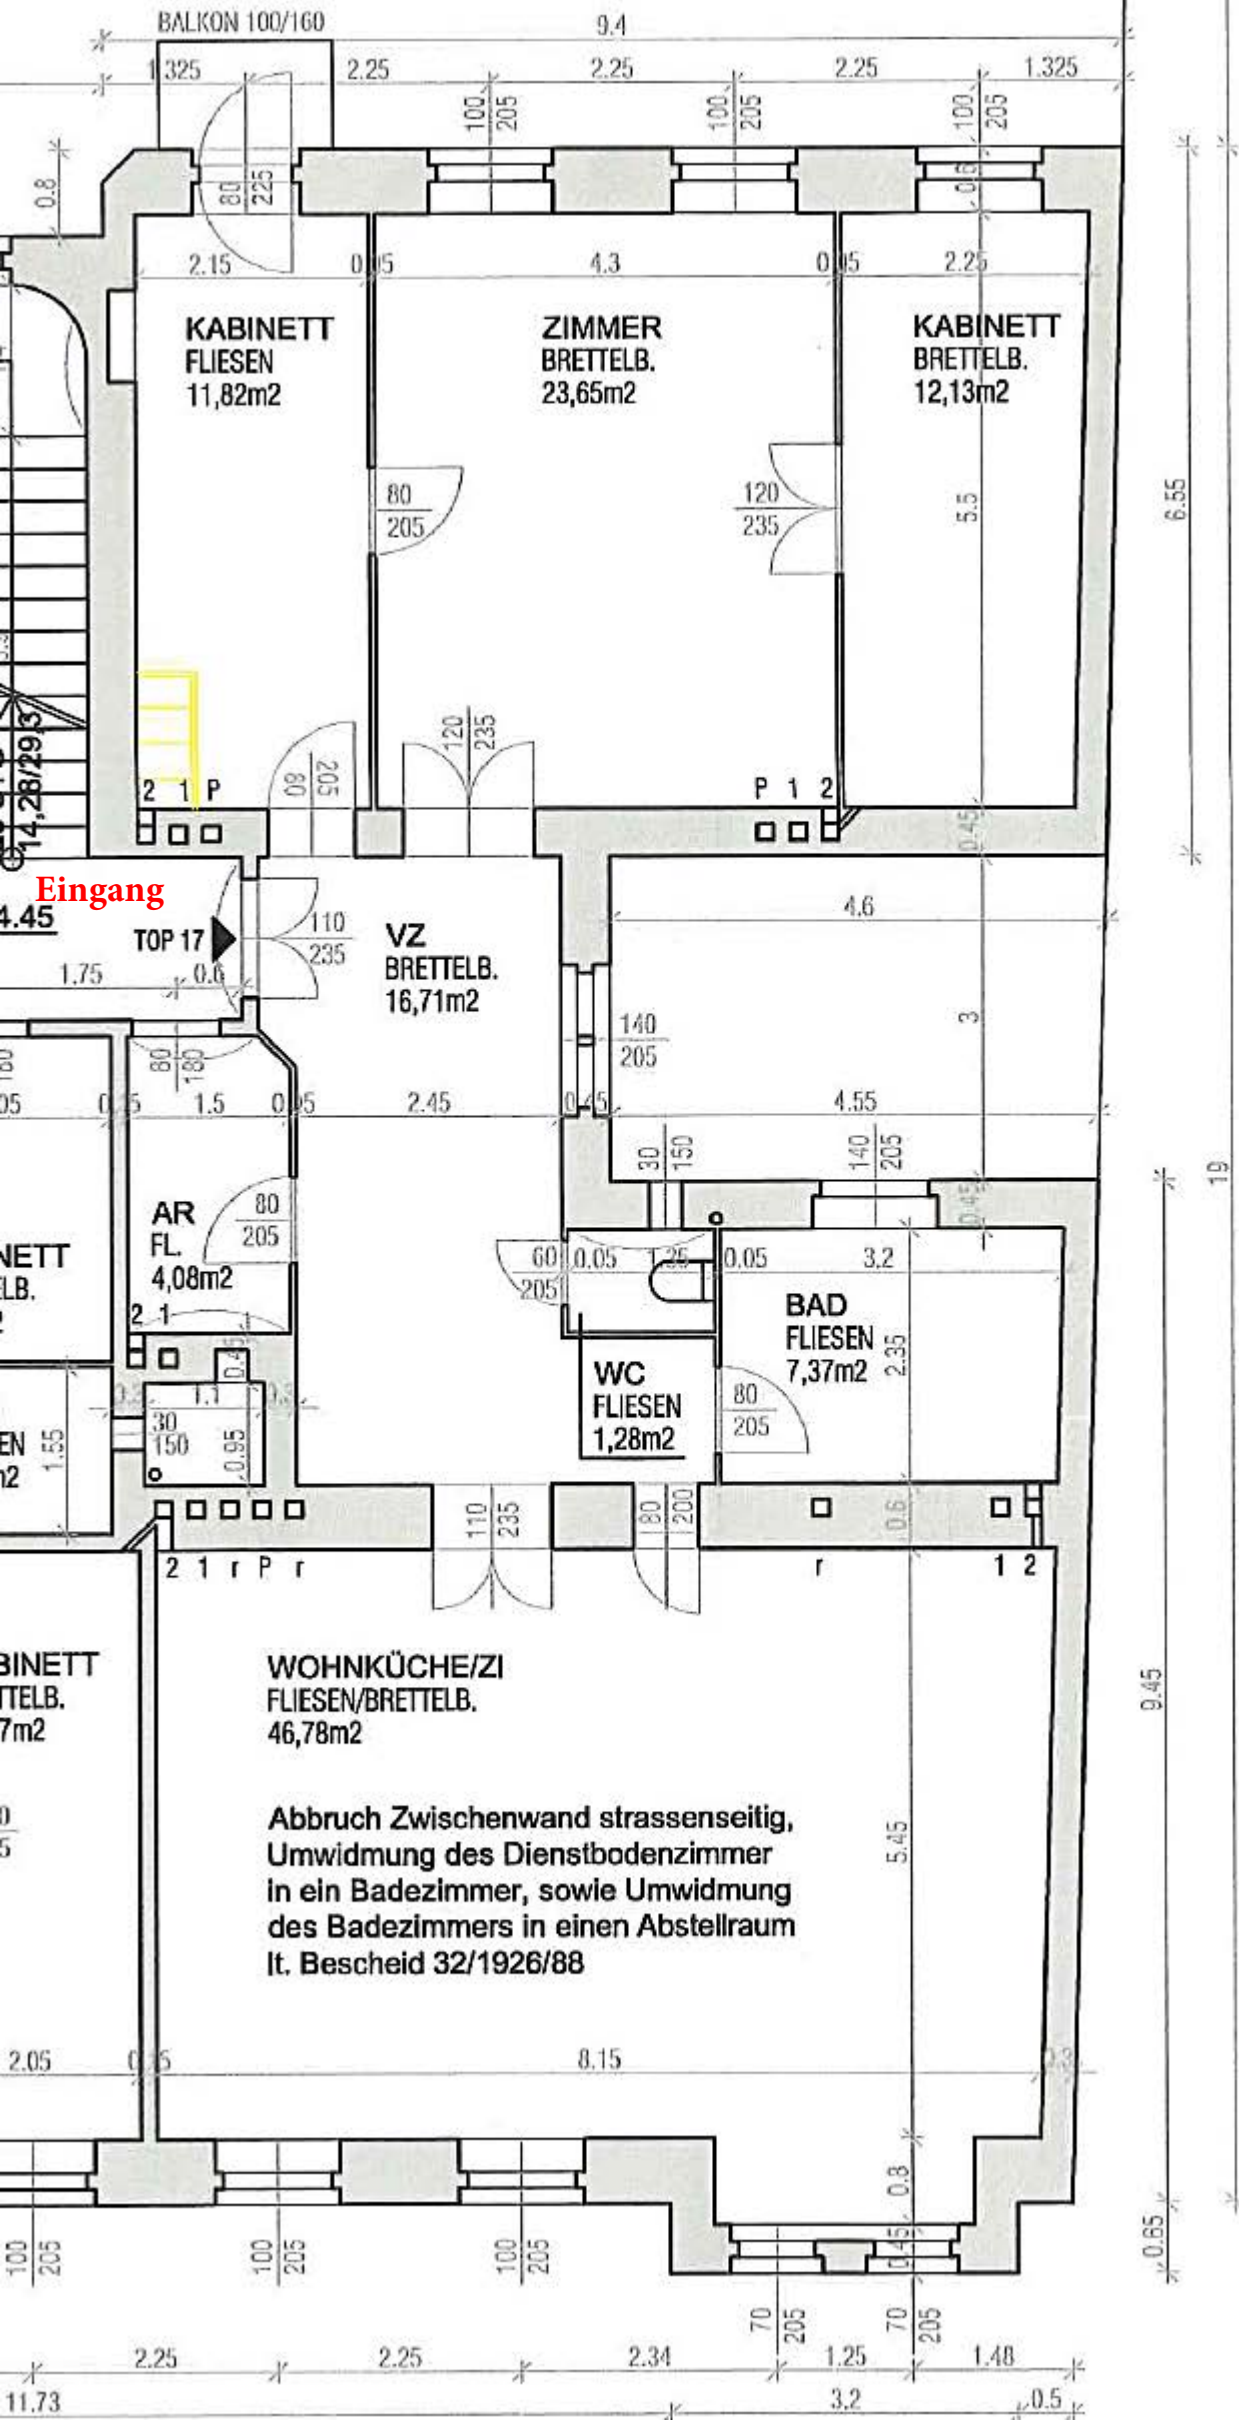

Eingang

**Abbruch Zwischenwand strassenseitig,
Umwidmung des Dienstbodenzimmer
in ein Badezimmer, sowie Umwidmung
des Badezimmers in einen Abstellraum
lt. Bescheid 32/1926/88**