


ELBOGEN HÖFE, ST.JOHANN i.T.
4-Zimmer Wohnung | HAUS C | Top C0.02 | Erdgeschoss

Wohnfläche: 97,83 m²
Terrasse: 18,41 m² | Garten: 170,41 m²
Bau- und Ausstattungsbeschreibung: Premium



ERDGESCHOSS

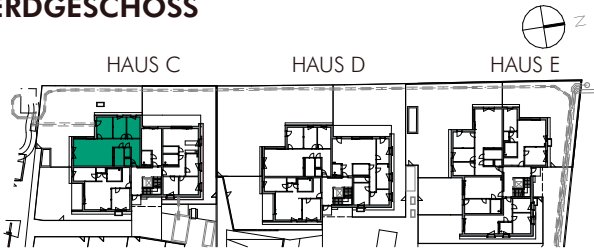



LEGENDE

- EV Elektroverteiler PH Parapethöhe
HV Heizungsverteiler Wendekreis 1,50 m
RH Raumhöhe

BEMERKUNGEN

10.07.2026

Alle Maße sind Rohbaumaße und damit ca. Angaben und können zur Natur differieren. Strichliert dargestellte Einrichtungsgegenstände im Sanitärbereich sind in der Grundausstattung nicht enthalten. Dargestellte Möbel und Einrichtungsgegenstände sowie Bepflanzungen sind beispielhaft. Maßgeblich für die Ausführung und Leistungsumfang ist die Bau- und Ausstattungsbeschreibung.

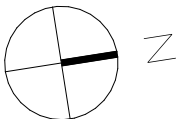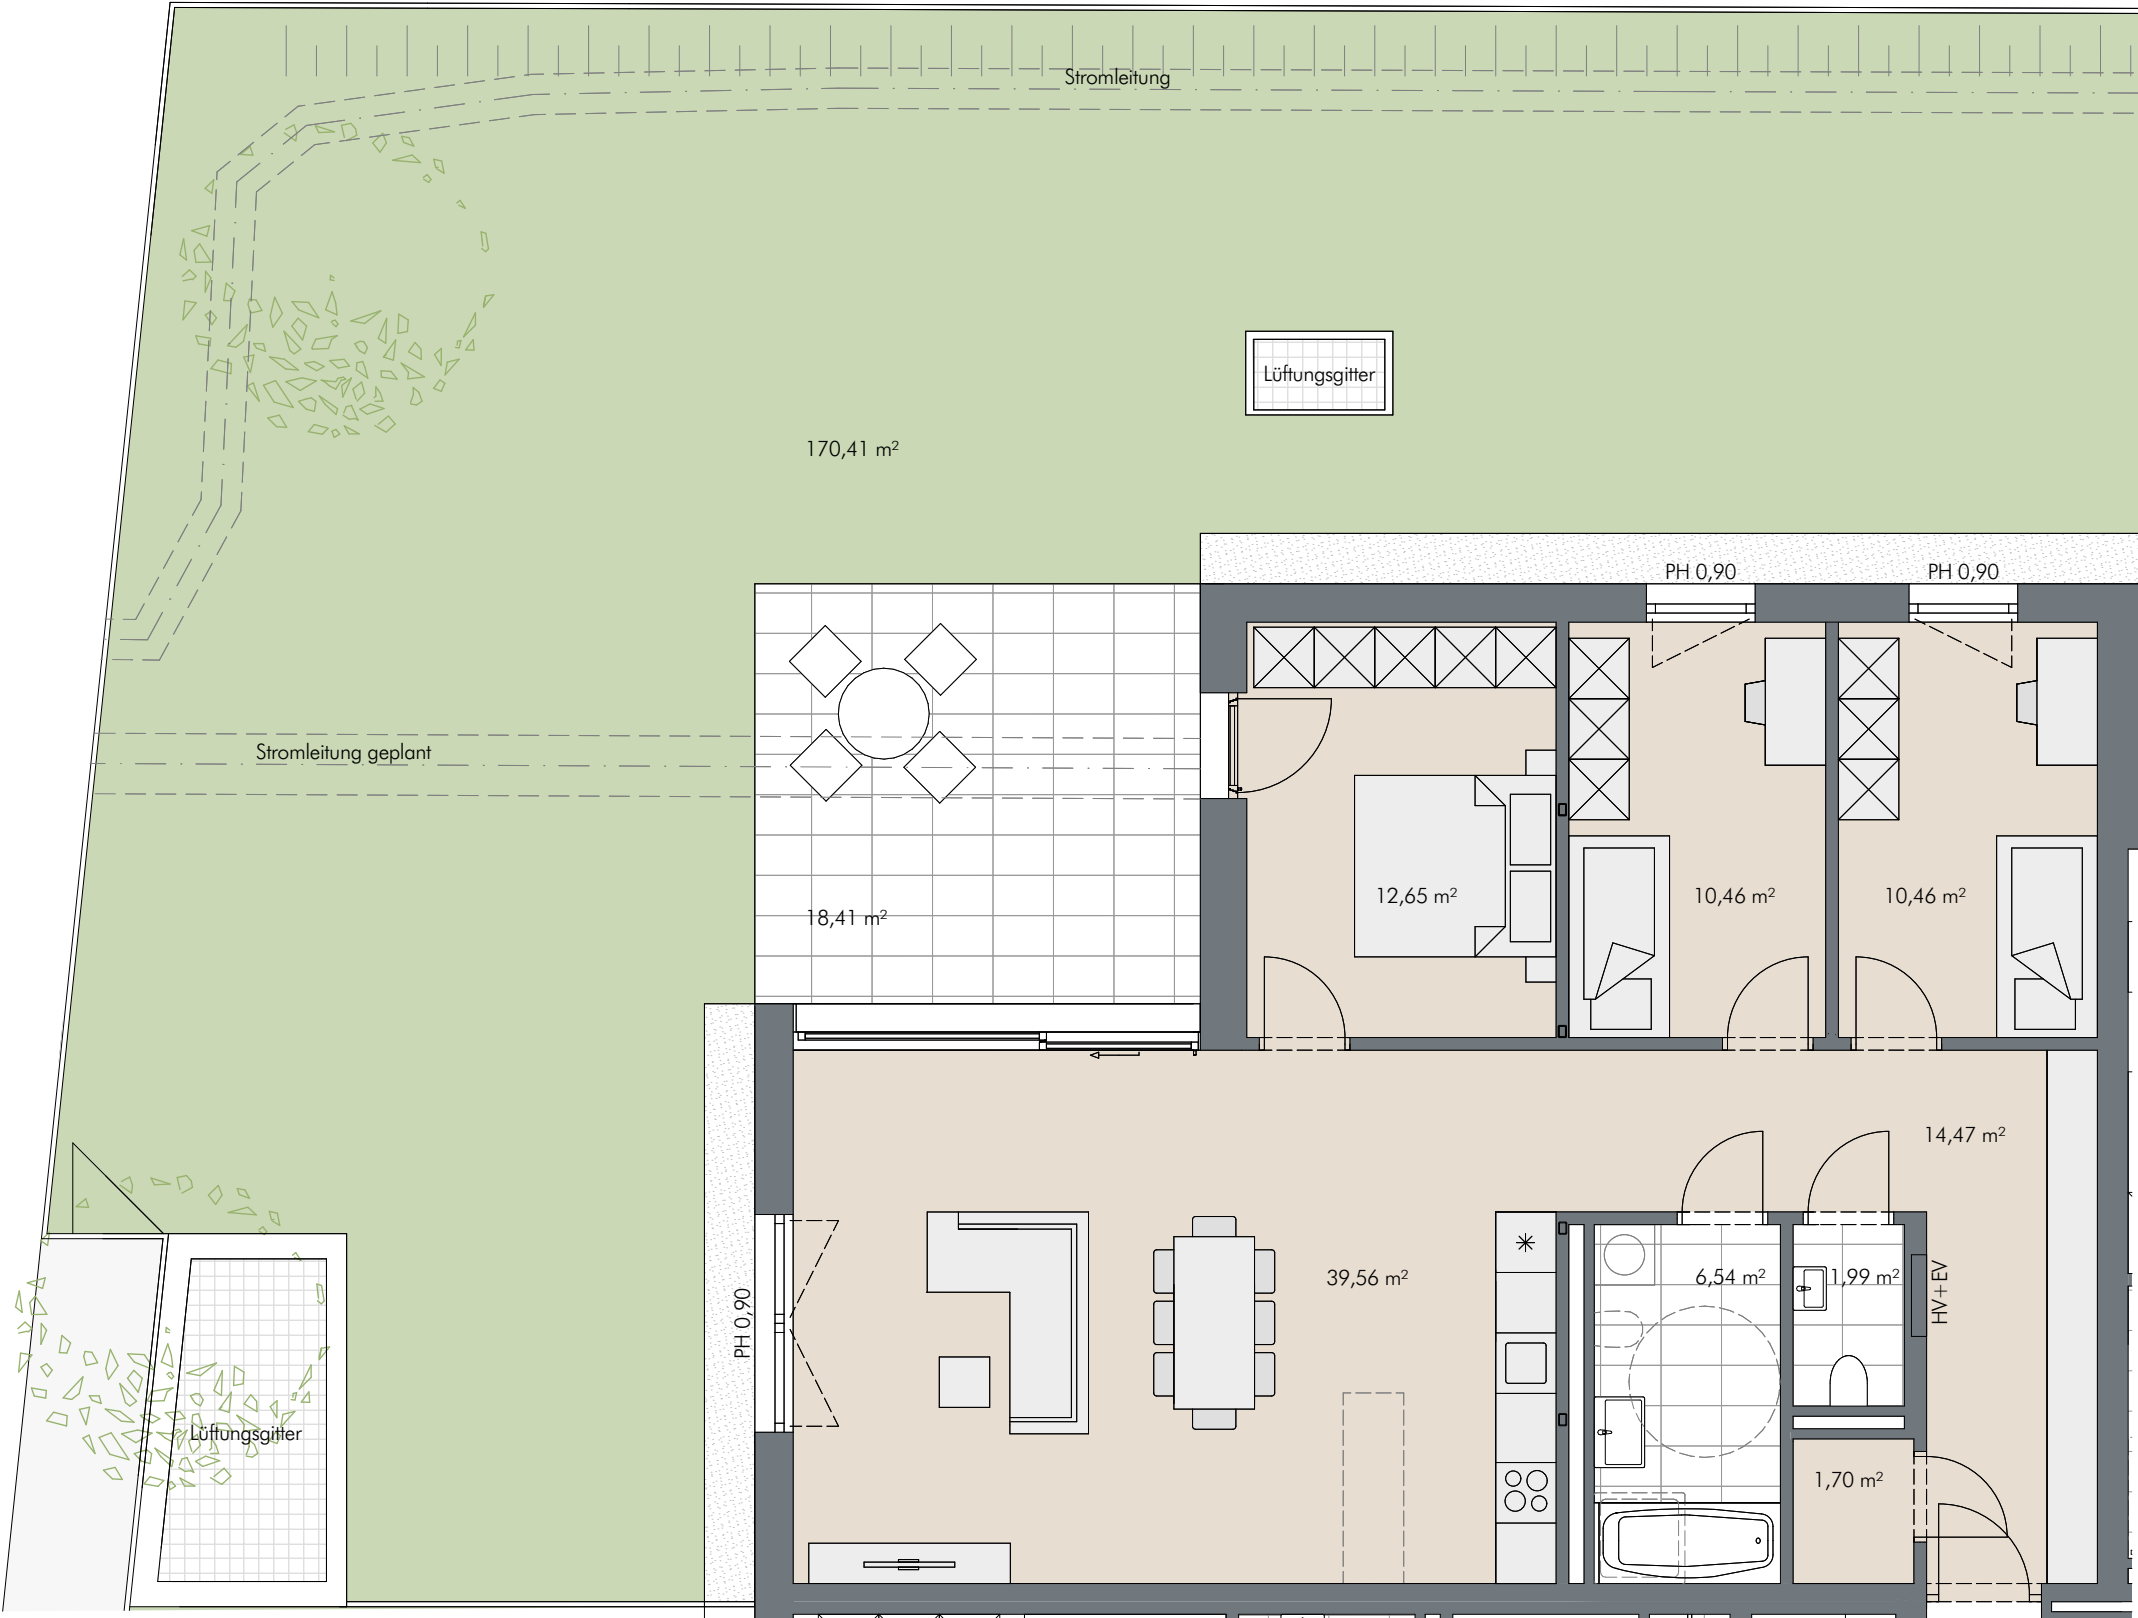

TOP C0.02
97,83 m²
4 Zi.