

Euphoria


ClassicResidences

Schönburgstraße 5,
1040 Wien

TOP 1

STIEGE 2 | ERDGESCHOSS
5 ZIMMER

Wohnnutzfläche	133,84 m ²
Abstellraum Hof UG	4,40 m ²
Zugang	8,46 m ²
Garten / Terrasse	42,43 m ²

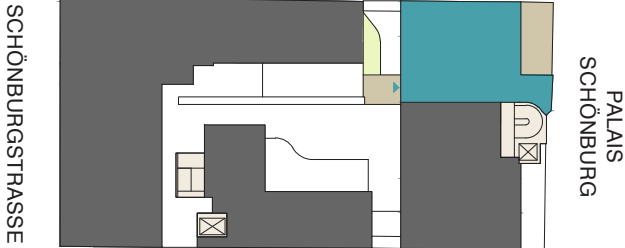

Maßstab 1:75 | A3



Die in der Plandarstellung dargestellte Möblierung ist schematisch und dient ausschließlich zur Illustration. Diese Darstellungen sind unverbindliche Plankopien. Der Planung und Ausführung sind Änderungen vorbehalten. Es gilt die Bau- und Ausstattungsbeschreibung. Sämtliche Maße sind Rohbaumaße. Planstand: Jänner 2026



Euphoria


ClassicResidences

Schönburgstraße 5,
1040 Wien

TOP 1

STIEGE 2 | 1. UNTERGESCHOSS
5 ZIMMER

Wohnnutzfläche	133,84 m²
Abstellraum Hof UG	4,40 m²
Zugang	8,46 m²
Garten / Terrasse	42,43 m²

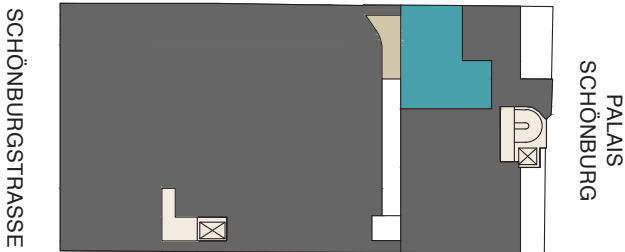

Maßstab 1:75 | A3



Warmwasserpeicher
hängend

Die in der Plandarstellung dargestellte Möblierung ist schematisch und dient ausschließlich zur Illustration. Diese Darstellungen sind unverbindliche Plankopien. Der Planung und Ausführung sind Änderungen vorbehalten. Es gilt die Bau- und Ausstattungsbeschreibung. Sämtliche Maße sind Rohbaumaße. Planstand: Jänner 2026

Euphoria



ClassicResidences

Schönburgstraße 5,
1040 Wien

TOP 1

STIEGE 2 | SCHNITT
5 ZIMMER

Wohnnutzfläche	133,84 m ²
Abstellraum Hof UG	4,40 m ²
Zugang	8,46 m ²
Garten / Terrasse	42,43 m ²

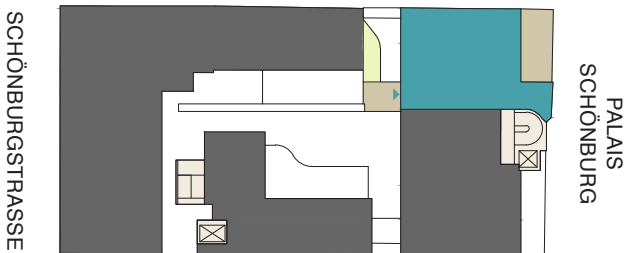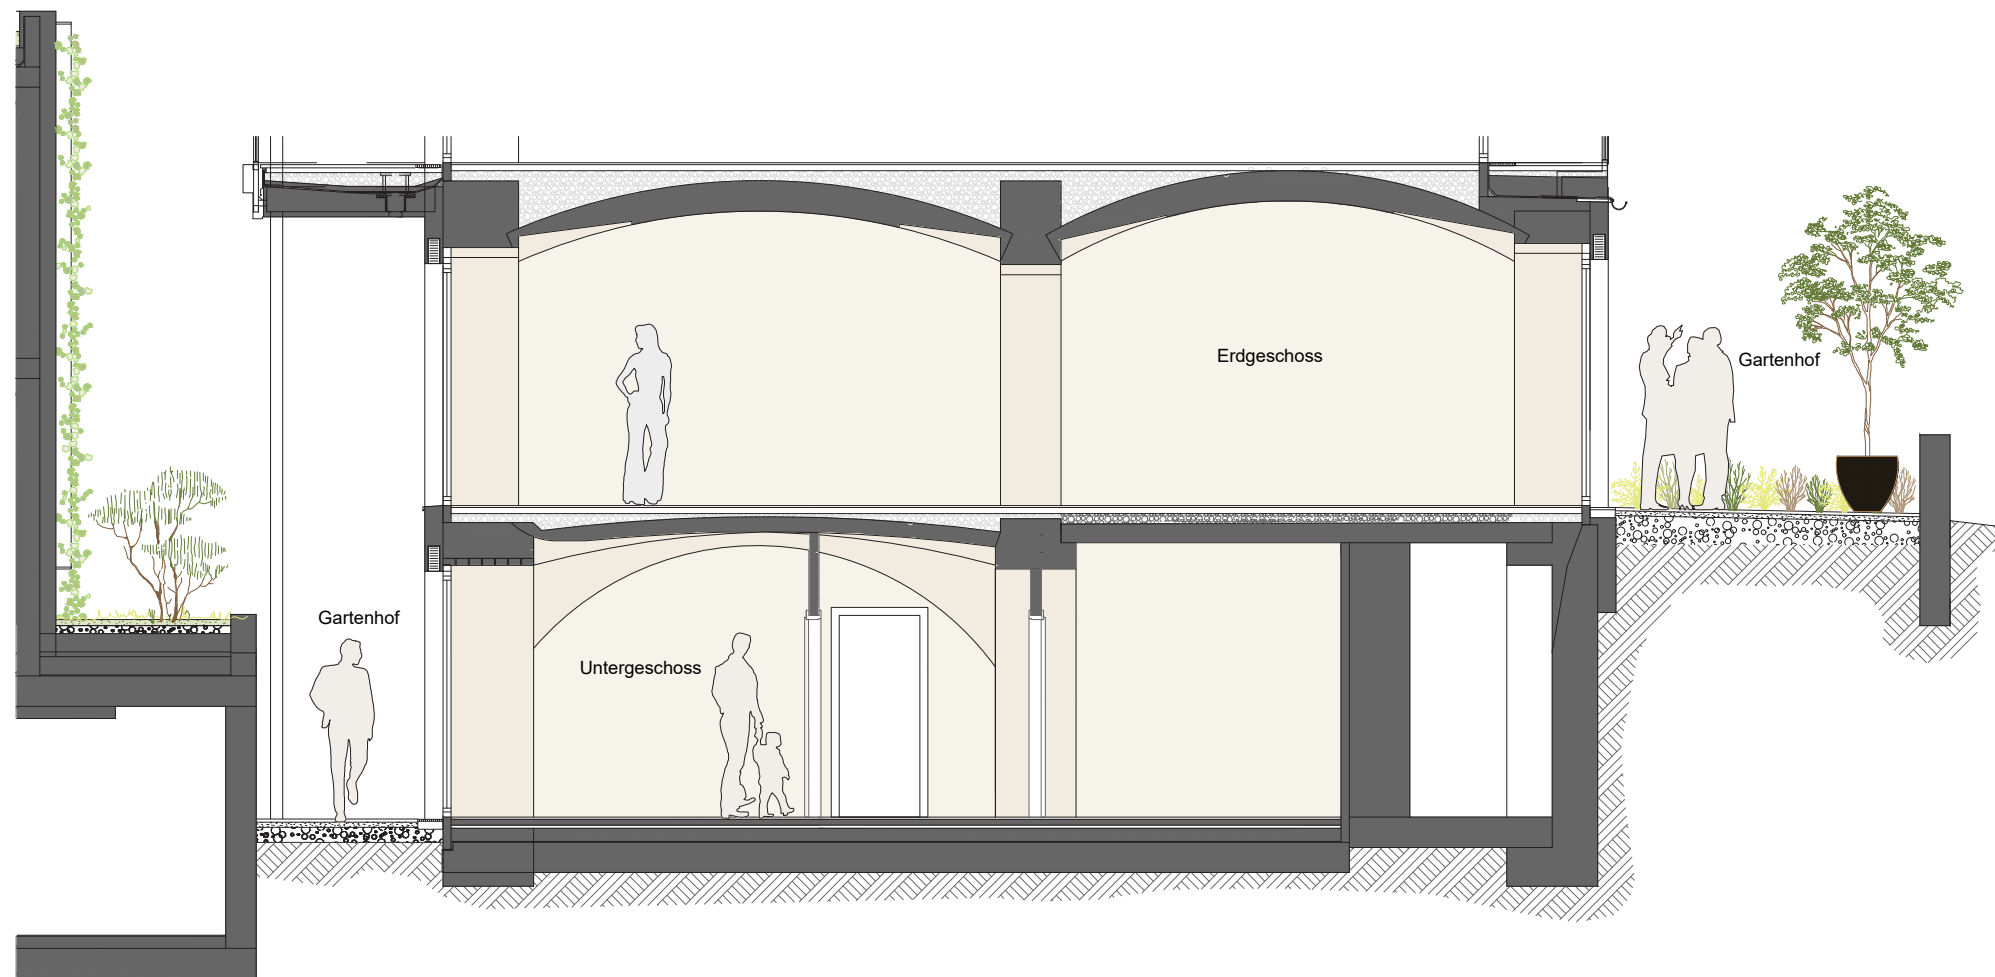

Maßstab 1:75 | A3



Die in der Plandarstellung dargestellte Möblierung ist schematisch und dient ausschließlich zur Illustration. Diese Darstellungen sind unverbindliche Plankopien. Der Planung und Ausführung sind Änderungen vorbehalten. Es gilt die Bau- und Ausstattungsbeschreibung. Sämtliche Maße sind Rohbaumaße. Planstand: Jänner 2026