



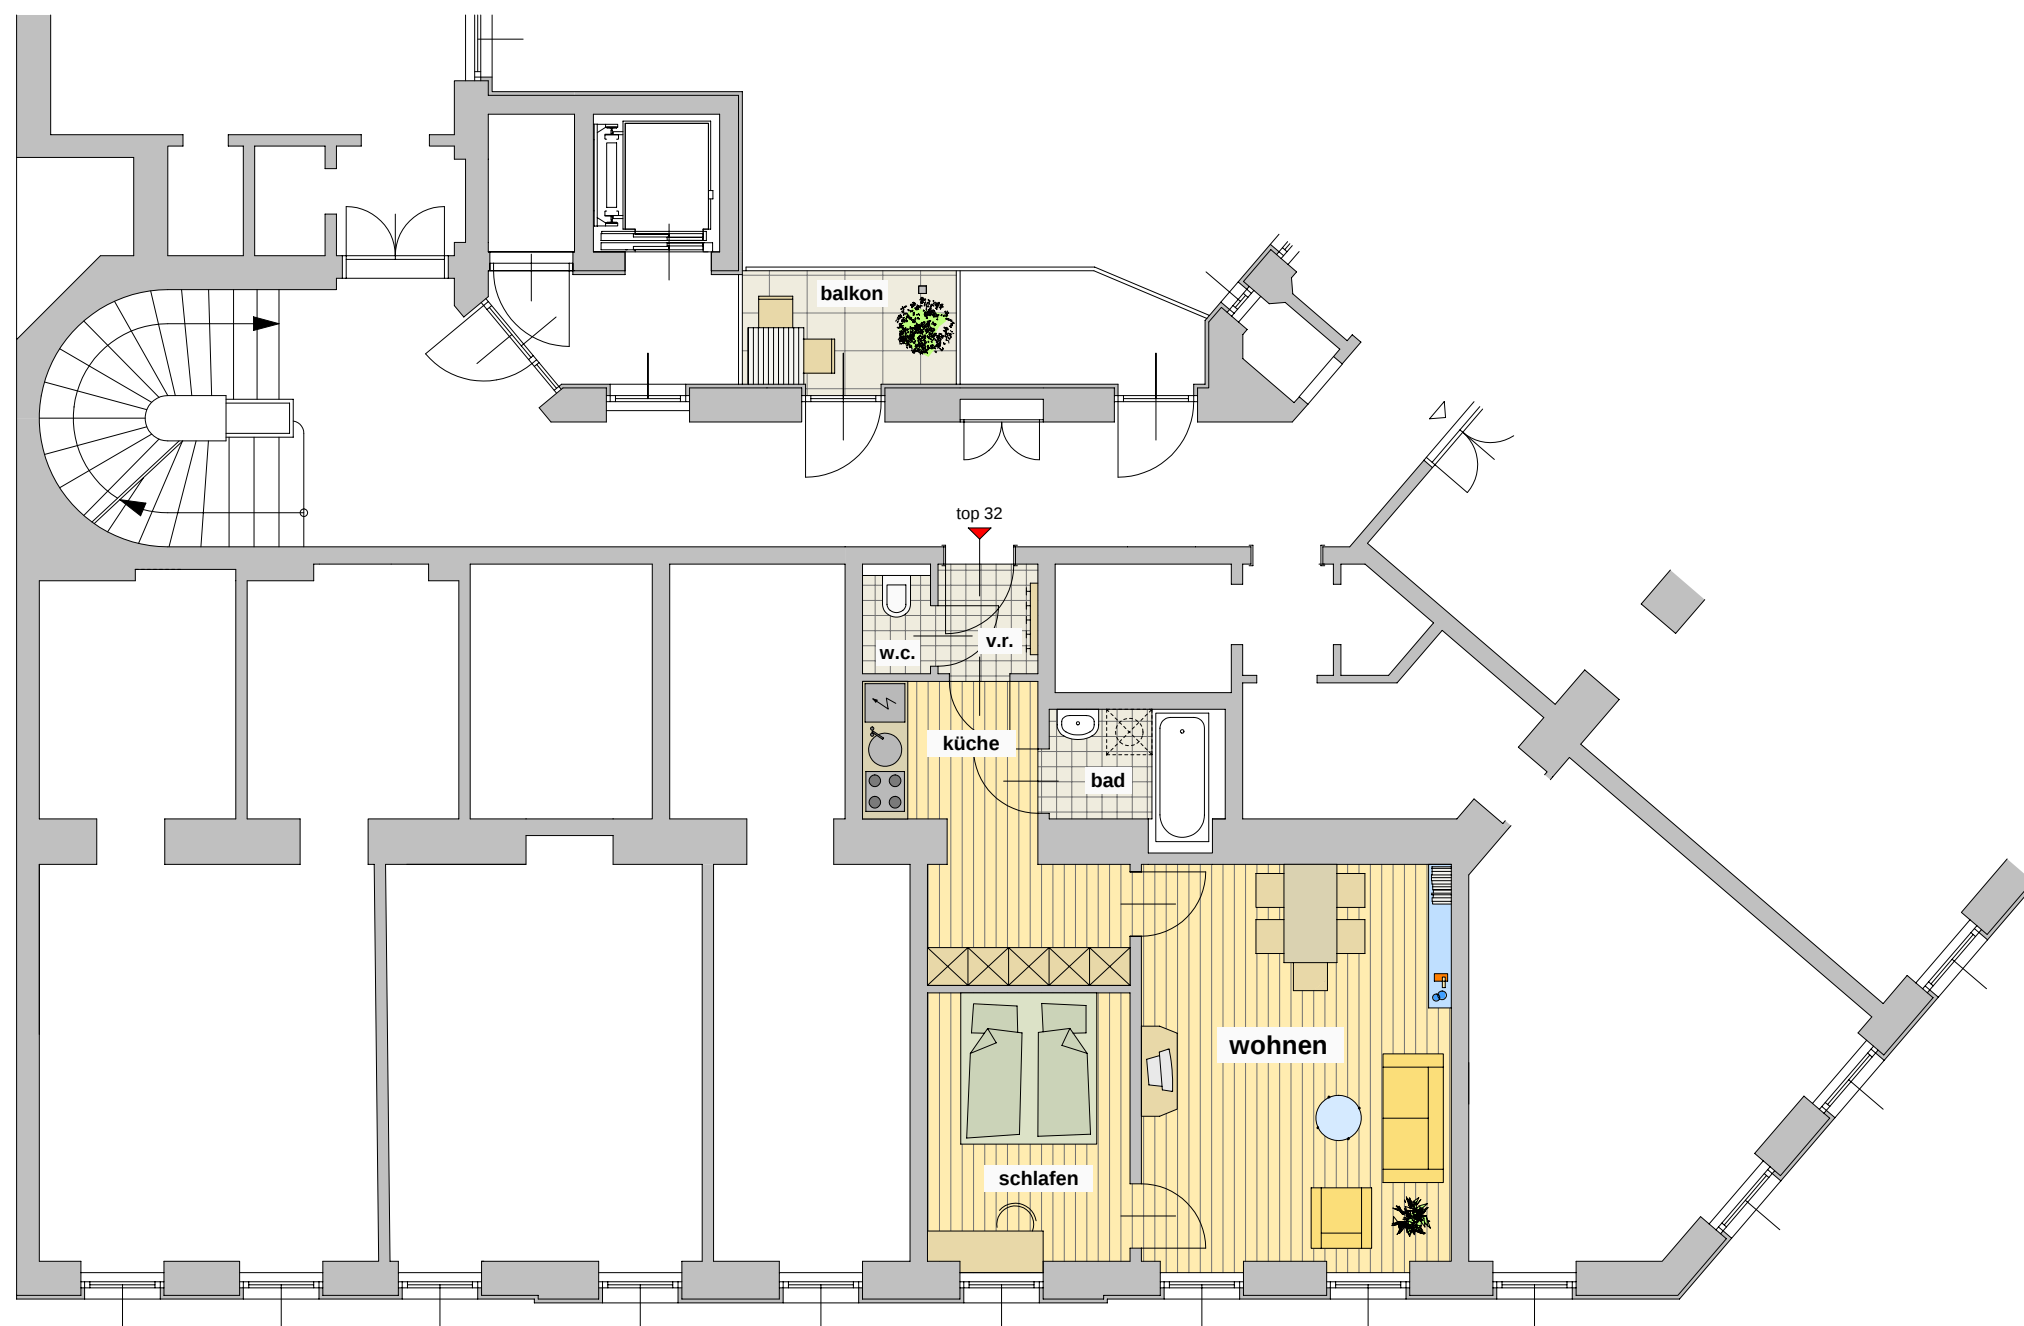


3. stock

19.08.09
m = 1:100



schematische darstellung - vertragsbestandteil sind polierpläne und ausstattungsbeschreibung

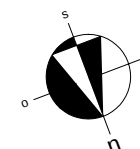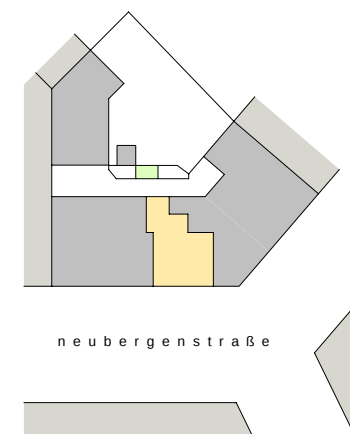

top 32	
vorr. 1	1,91 m2
w.c.	1,17 m2
küche	9,05 m2
bad	3,76 m2
wohnen	21,53 m2
schlafen	9,51 m2
summe	46,93 m2
balkon	4,31 m2

technisches büro
atelier kaindl + partner keg
1030 wien , fasang. 49
tel / fax : 01 / 7997-493
mail: office@atelier-kaindl.com



ULREICH
BAUTRÄGER GMBH

OBERE AMTSHAUSGASSE 20-24
ECKE LEITGEBGASSE, A-1050 WIEN
TEL: 01/7866110, FAX: 01/7866110/10
EMAIL: OFFICE@ULREICH.AT
INTERNET: WWW.ULREICH.AT

1150 wien , neubergengasse 3b

3. stock - top 32