

Euphoria



ClassicResidences

Schönburgstraße 5,
1040 Wien

TOP 2B

STIEGE 1 | ERDGESCHOSS
2 ZIMMER

Wohnnutzfläche 37,53 m²

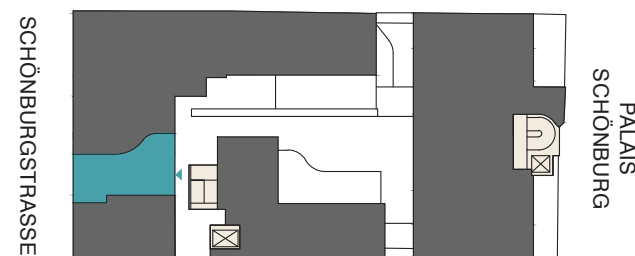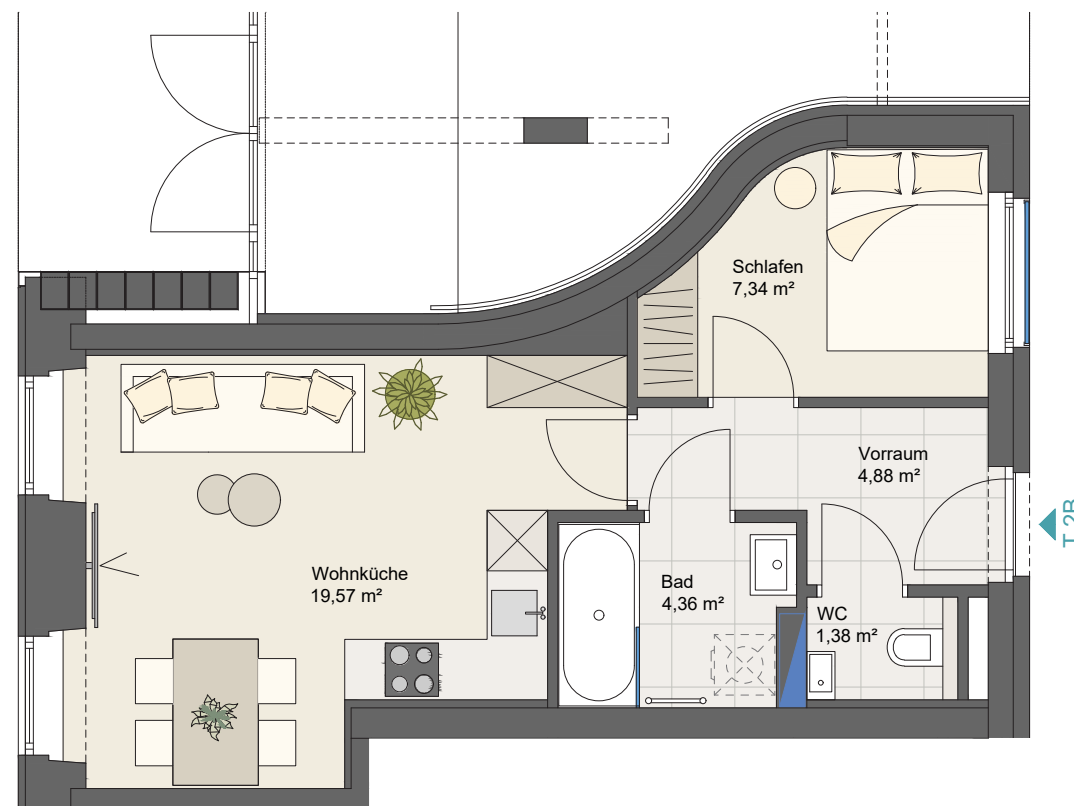

Maßstab 1:75 | A3



Warmwasserpeicher
Wandeinbau

Die in der Plandarstellung dargestellte Möblierung ist schematisch und dient ausschließlich zur Illustration. Diese Darstellungen sind unverbindliche Plankopien. Der Planung und Ausführung sind Änderungen vorbehalten. Es gilt die Bau- und Ausstattungsbeschreibung. Sämtliche Maße sind Rohbaumaße. Planstand: Jänner 2026

ULREICH
GASSNER
BRENNER⁺