

Euphoria


ClassicResidences

Schönburgstraße 5,
1040 Wien

TOP 30

STIEGE 1 | 5. OBERGESCHOSS
2 ZIMMER

Wohnnutzfläche	52,55 m ²
(davon Loggia	2,13 m ²)

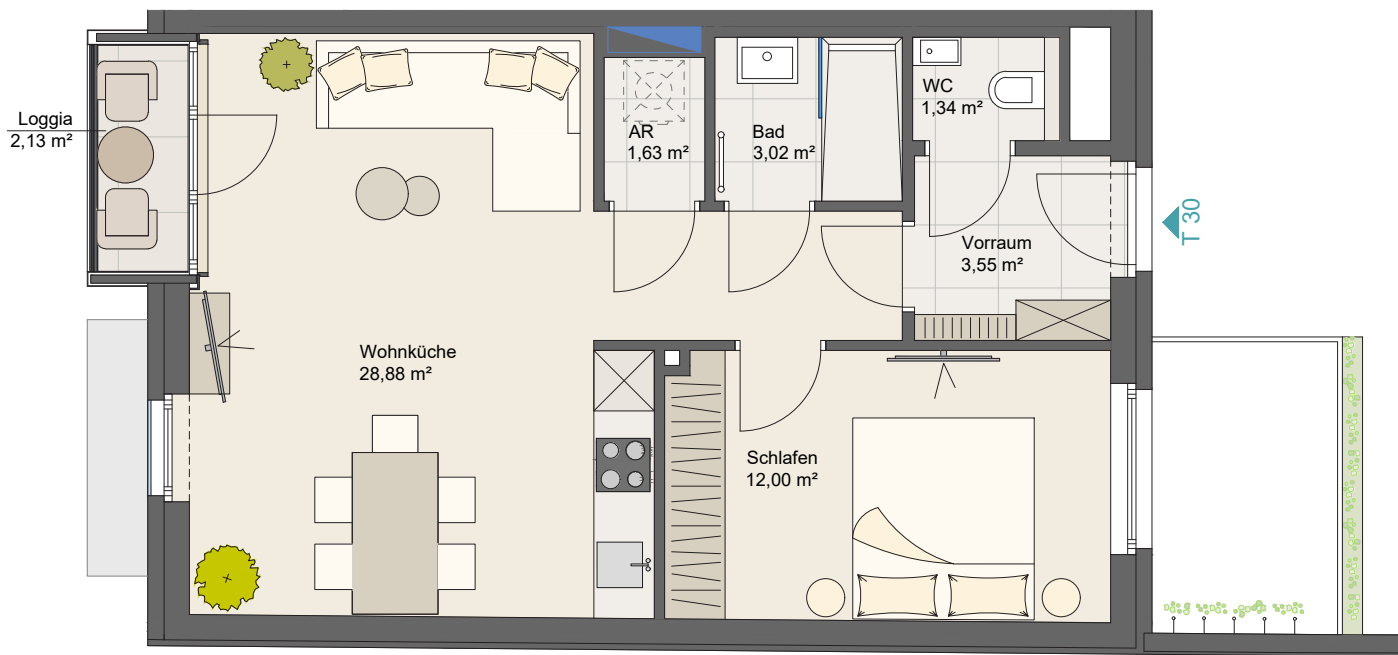

Maßstab 1:75 | A3



Wandeinbau
Warmwasserpeicher

Die in der Plandarstellung dargestellte Möblierung ist schematisch und dient ausschließlich zur Illustration. Diese Darstellungen sind unverbindliche Plankopien. Der Planung und Ausführung sind Änderungen vorbehalten. Es gilt die Bau- und Ausstattungsbeschreibung. Sämtliche Maße sind Rohbaumaße. Planstand: Jänner 2026

ULREICH
GASSNER
BRENNER⁺