

Euphoria


SignatureResidences

Schönburgstraße 5,
1040 Wien


TOP 36+37

STIEGE 1 | 1. DACHGESCHOSS
6 ZIMMER

DG 1	131,90 m ²
DG 2	87,09 m ²
Wohnnutzfläche gesamt	218,99 m ²
Balkon	6,63 m ²
Terrasse	80,86 m ²

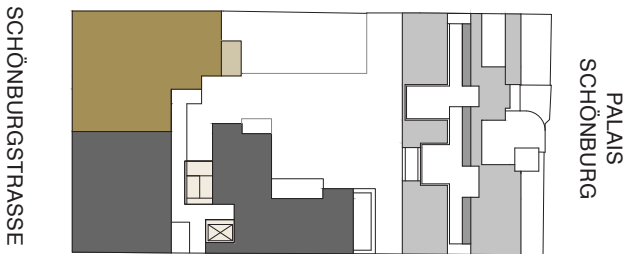

Maßstab 1:75 | A3

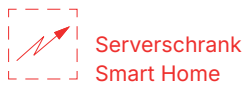

Die in der Plandarstellung dargestellte Möblierung ist schematisch und dient ausschließlich zur Illustration. Diese Darstellungen sind unverbindliche Plankopien. Der Planung und Ausführung sind Änderungen vorbehalten. Es gilt die Bau- und Ausstattungsbeschreibung. Sämtliche Maße sind Rohbaumaße. Planstand: Juni 2026

Euphoria



Signature Residences

Schönburgstraße 5,
1040 Wien

TOP 36+37

STIEGE 1 | 2. DACHGESCHOSS
6 ZIMMER

DG 1	131,90 m ²
DG 2	87,09 m ²
Wohnnutzfläche gesamt	218,99 m ²
Balkon	6,63 m ²
Terrasse	80,86 m ²

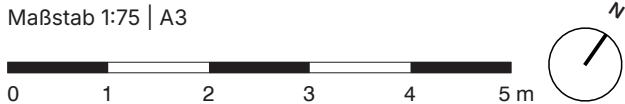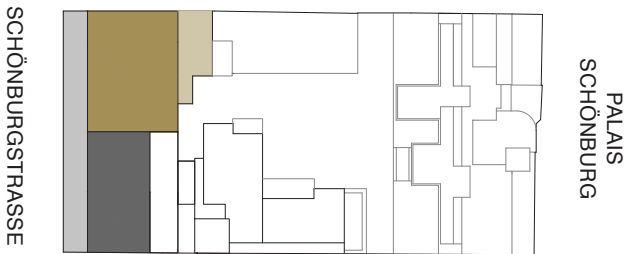

Euphoria



Signature Residences

Schönburgstraße 5,
1040 Wien

TOP 36+37

STIEGE 1 | DACHTERRASSE
6 ZIMMER

DG 1	131,90 m ²
DG 2	87,09 m ²
Wohnnutzfläche gesamt	218,99 m ²
Balkon	6,63 m ²
Terrasse	80,86 m ²

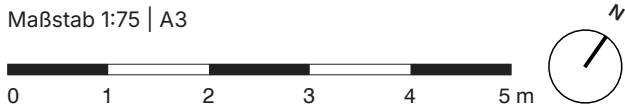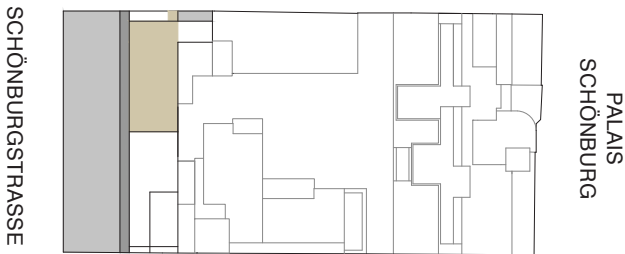

Die in der Plandarstellung dargestellte Möblierung ist schematisch und dient ausschließlich zur Illustration. Diese Darstellungen sind unverbindliche Plankopien. Der Planung und Ausführung sind Änderungen vorbehalten. Es gilt die Bau- und Ausstattungsbeschreibung. Sämtliche Maße sind Rohbaumaße. Planstand: Juni 2026

Euphoria



SignatureResidences

Schönburgstraße 5,
1040 Wien

TOP 36+37

STIEGE 1 | SCHNITT
6 ZIMMER

DG 1	131,90 m ²
DG 2	87,09 m ²
Wohnnutzfläche gesamt	218,99 m ²
Balkon	6,63 m ²
Terrasse	80,86 m ²

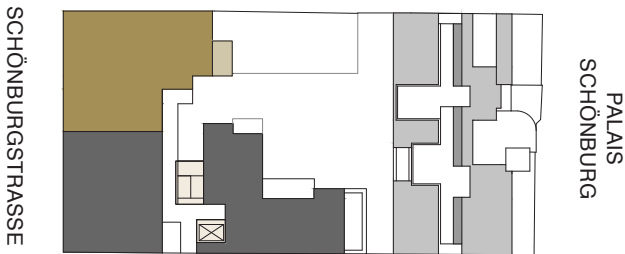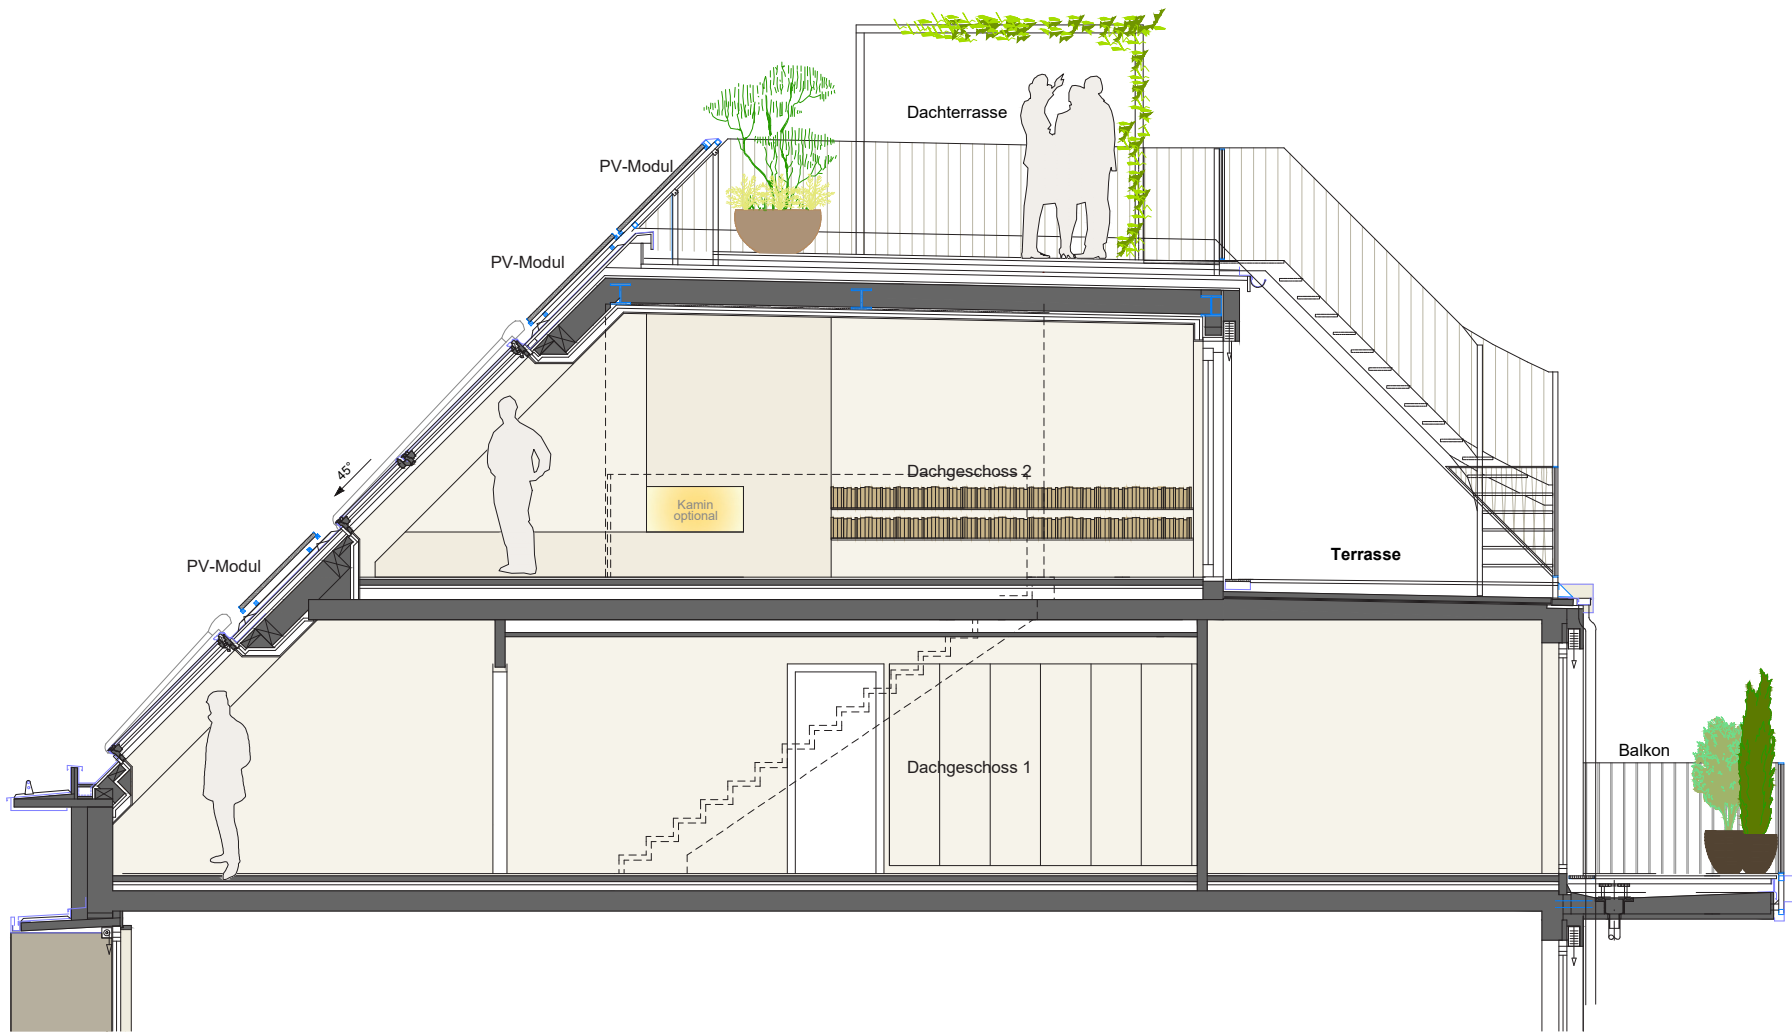

Maßstab 1:75 | A3



Die in der Plandarstellung dargestellte Möblierung ist schematisch und dient ausschließlich zur Illustration. Diese Darstellungen sind unverbindliche Plankopien. Der Planung und Ausführung sind Änderungen vorbehalten. Es gilt die Bau- und Ausstattungsbeschreibung. Sämtliche Maße sind Rohbaumaße. Planstand: Juni 2026