

Euphoria


SignatureResidences

Schönburgstraße 5,
1040 Wien

TOP 35

STIEGE 1 | 1. DACHGESCHOSS
4 ZIMMER

Wohnnutzfläche	168,94 m ²
(davon Loggia	11,86 m ²)
Terrasse	51,19 m ²

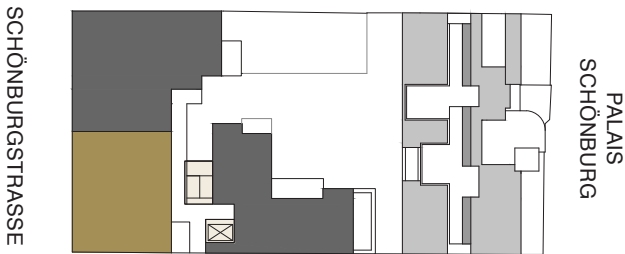

Maßstab 1:75 | A3



Serverschrank
Smart Home



Warmwasserpeicher
hängend

Die in der Plandarstellung dargestellte Möblierung ist schematisch und dient ausschließlich zur Illustration. Diese Darstellungen sind unverbindliche Plankopien. Der Planung und Ausführung sind Änderungen vorbehalten. Es gilt die Bau- und Ausstattungsbeschreibung. Sämtliche Maße sind Rohbaumaße. Planstand: Jänner 2026

Euphoria



SignatureResidences

Schönburgstraße 5,
1040 Wien

TOP 35

STIEGE 1 | 2. DACHGESCHOSS
4 ZIMMER

Wohnnutzfläche	168,94 m ²
(davon Loggia	11,86 m ²)
Terrasse	51,19 m ²

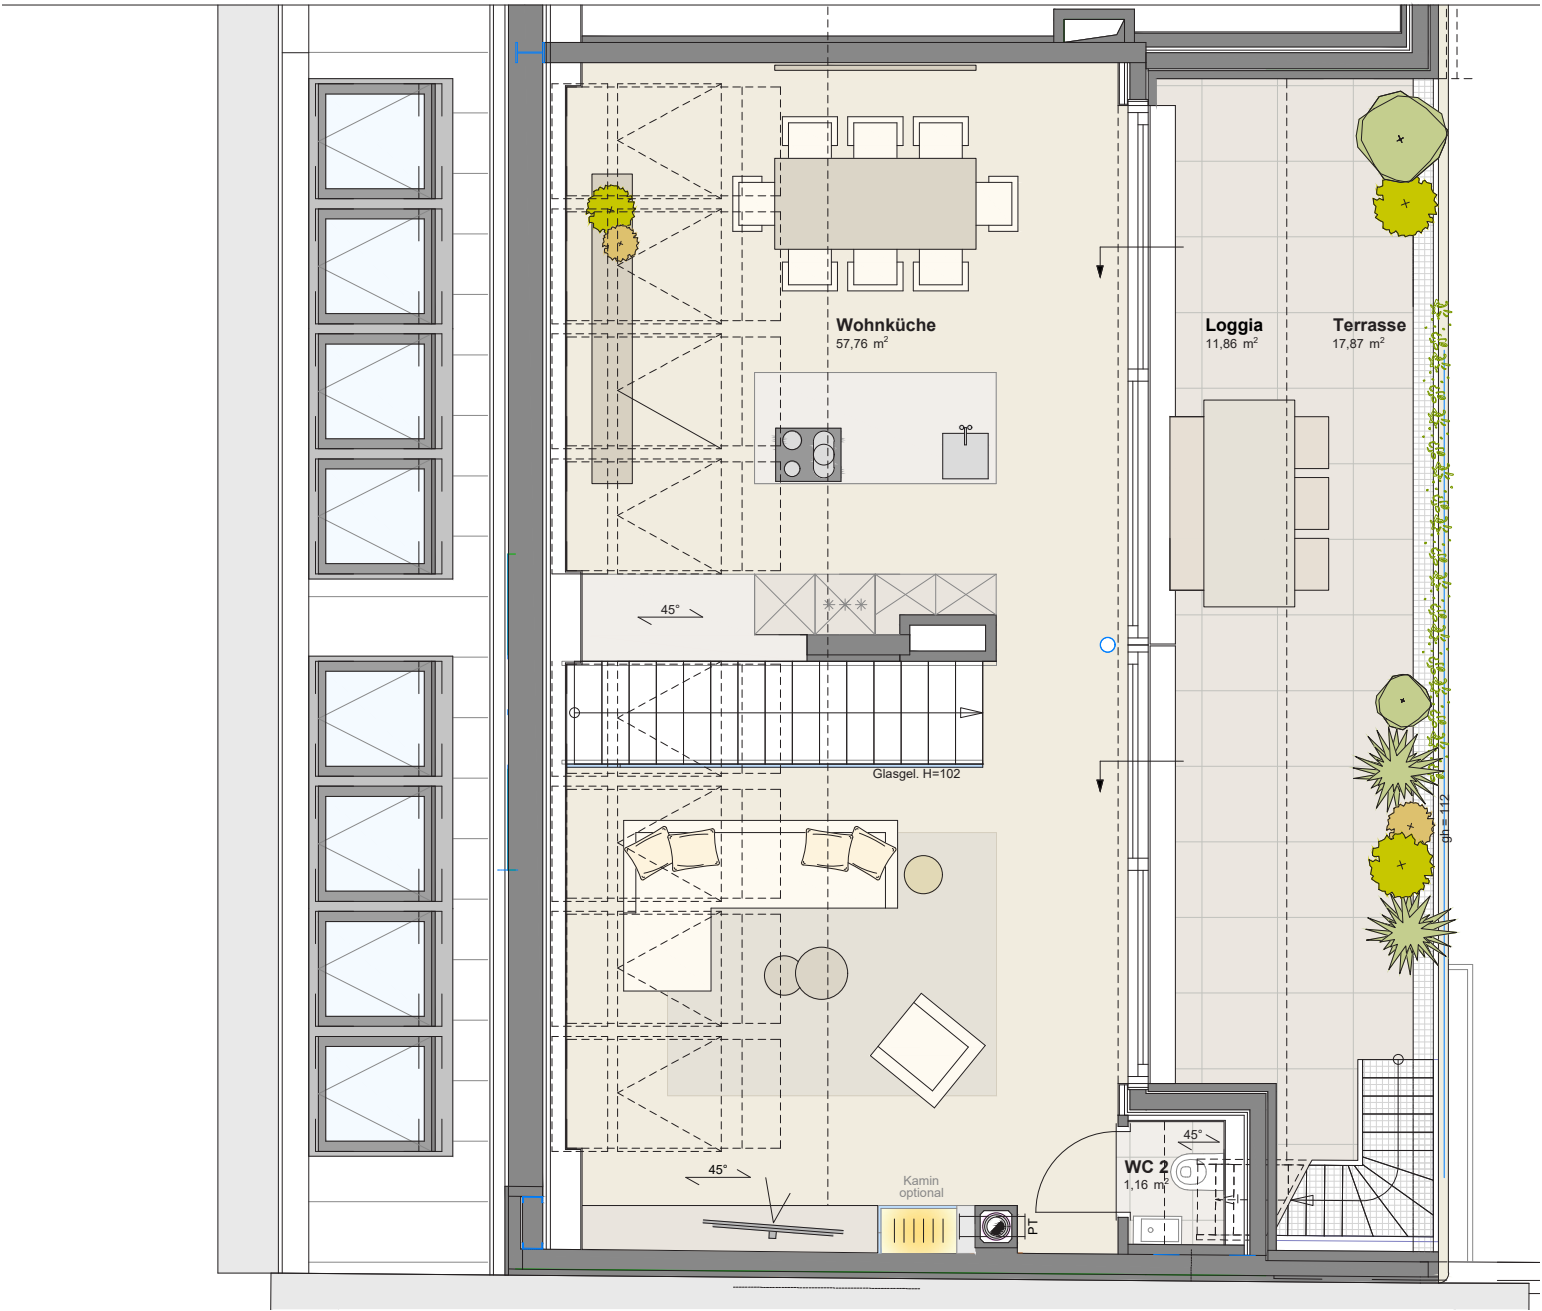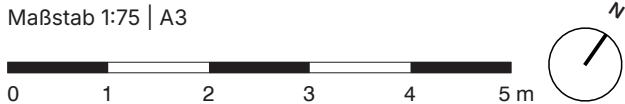

Euphoria



Signature Residences

Schönburgstraße 5,
1040 Wien

TOP 35

STIEGE 1 | DACHTERRASSE
4 ZIMMER

Wohnnutzfläche	168,94 m ²
(davon Loggia	11,94 m ²)
Terrasse	51,19 m ²

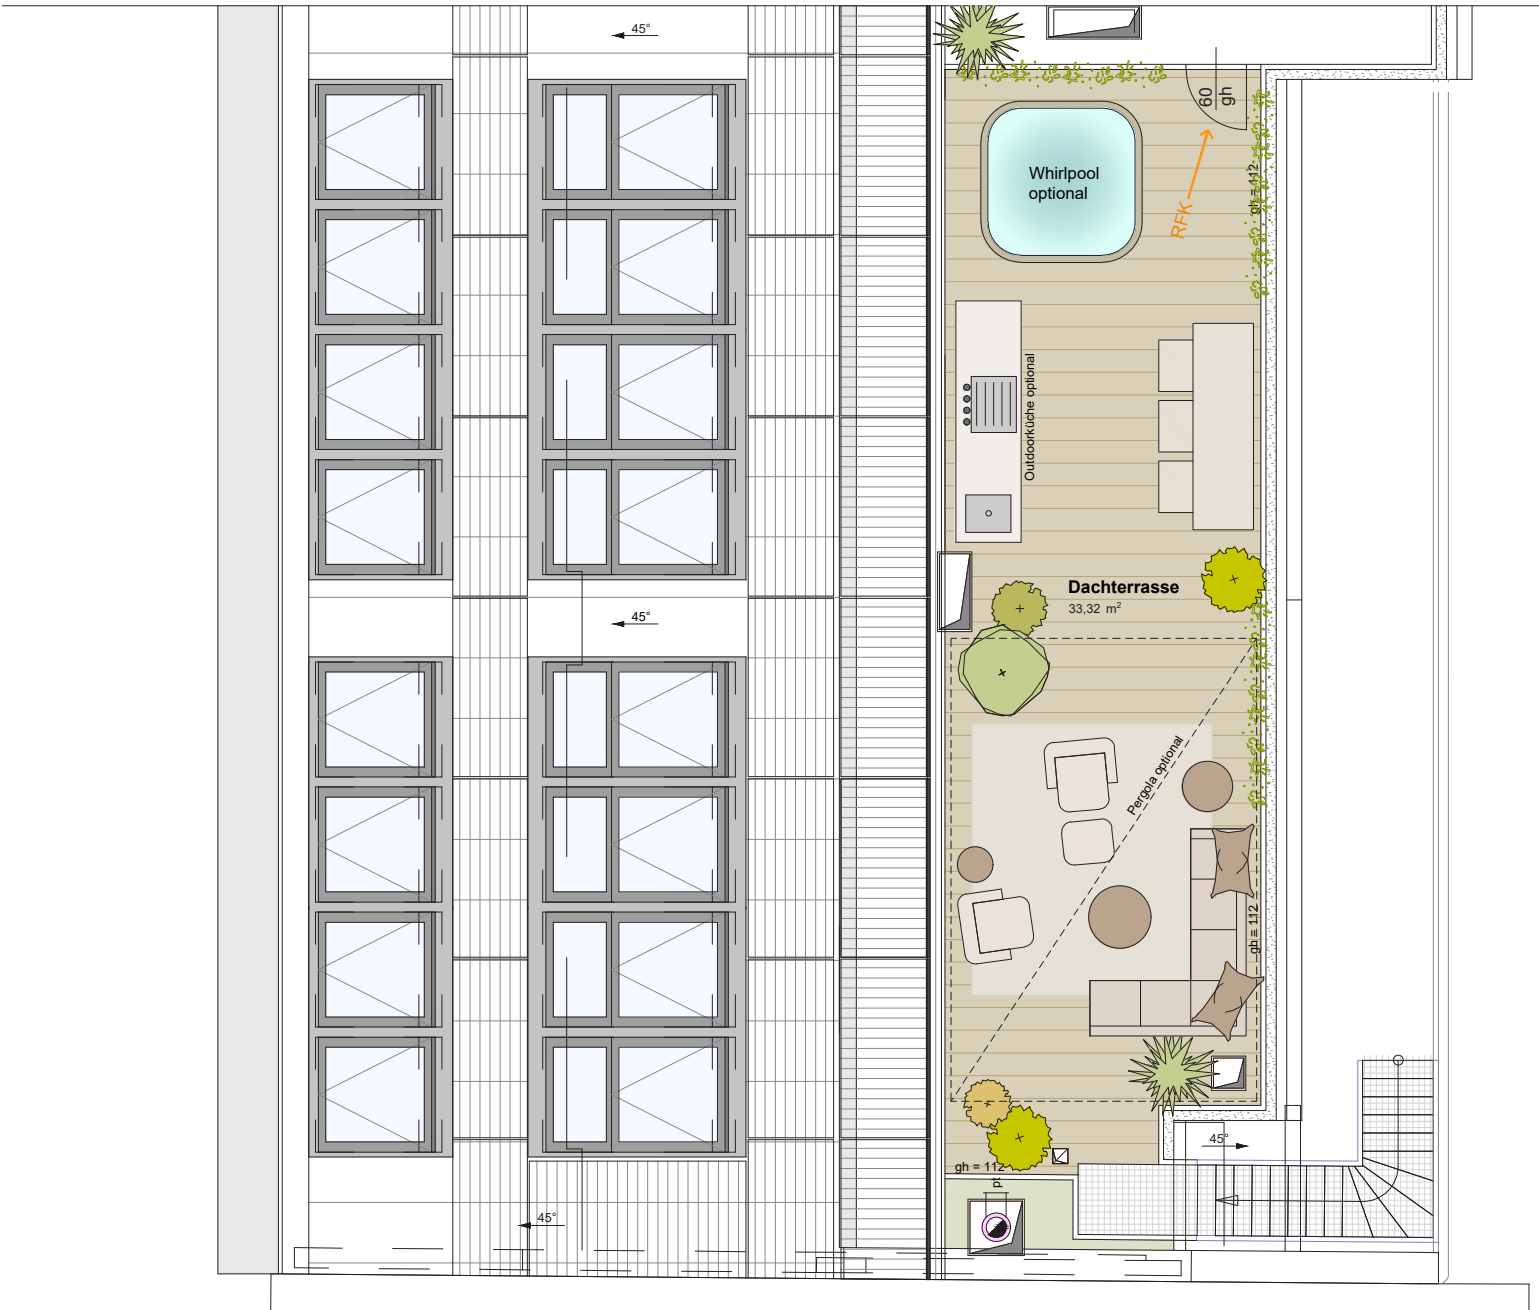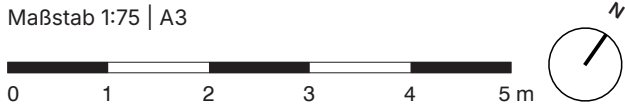

Die in der Plandarstellung dargestellte Möblierung ist schematisch und dient ausschließlich zur Illustration. Diese Darstellungen sind unverbindliche Plankopien. Der Planung und Ausführung sind Änderungen vorbehalten. Es gilt die Bau- und Ausstattungsbeschreibung. Sämtliche Maße sind Rohbaumaße. Planstand: Jänner 2026

Euphoria



Signature Residences

Schönburgstraße 5,
1040 Wien

TOP 35

STIEGE 1 | SCHNITT
4 ZIMMER

Wohnnutzfläche	163,01 m ²
(davon Loggia	11,86 m ²)
Terrasse	51,19 m ²

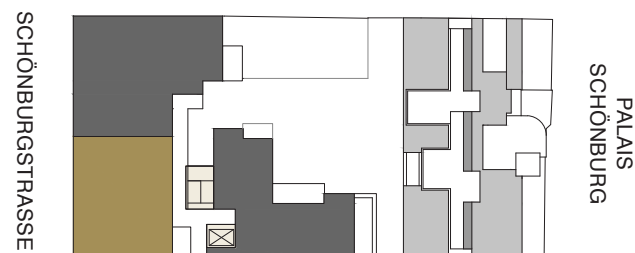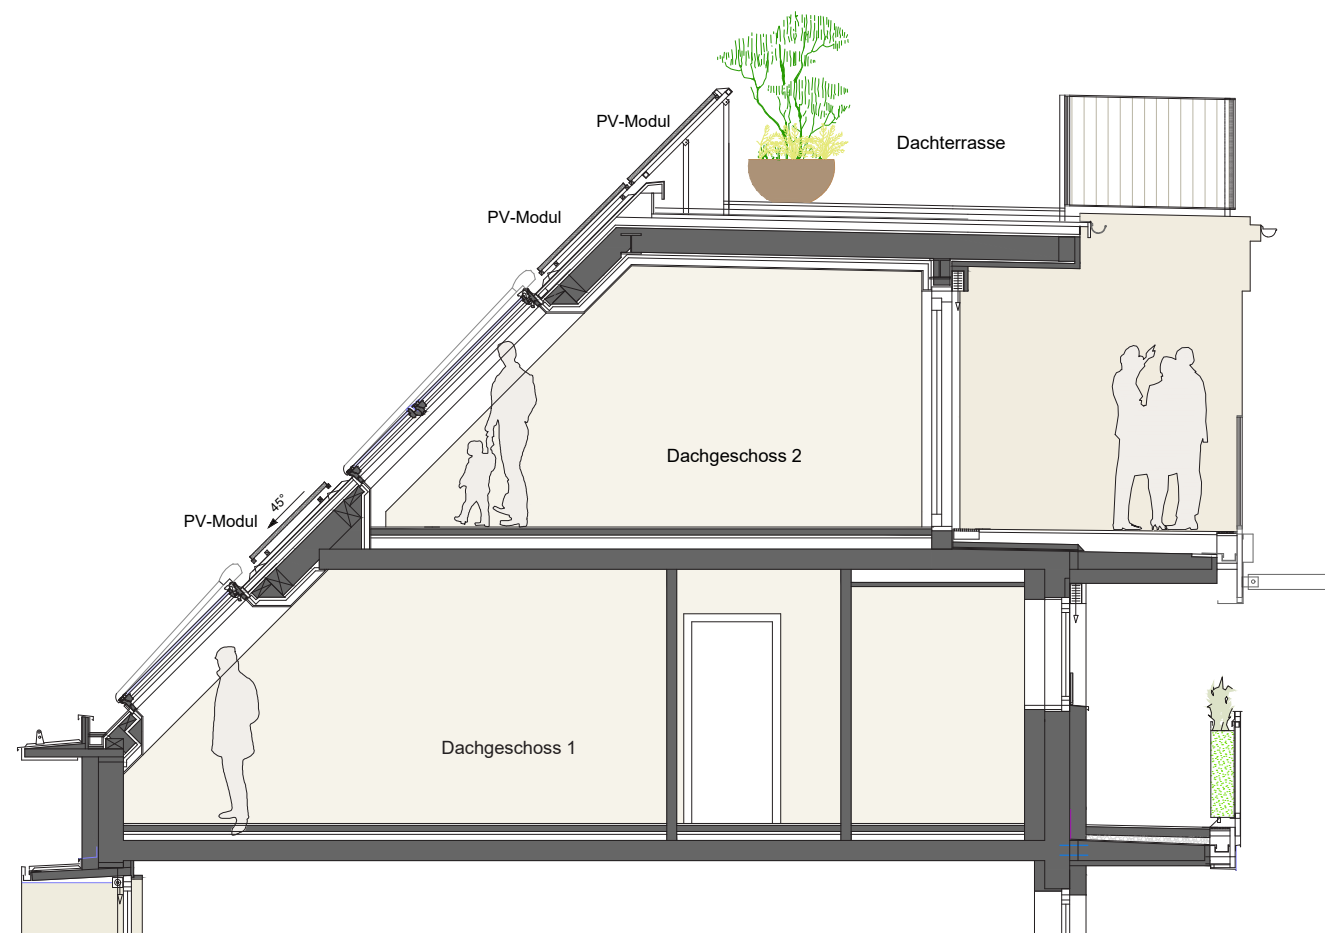

Maßstab 1:75 | A3



Die in der Plandarstellung dargestellte Möblierung ist schematisch und dient ausschließlich zur Illustration. Diese Darstellungen sind unverbindliche Plankopien. Der Planung und Ausführung sind Änderungen vorbehalten. Es gilt die Bau- und Ausstattungsbeschreibung. Sämtliche Maße sind Rohbaumaße. Planstand: Jänner 2026