


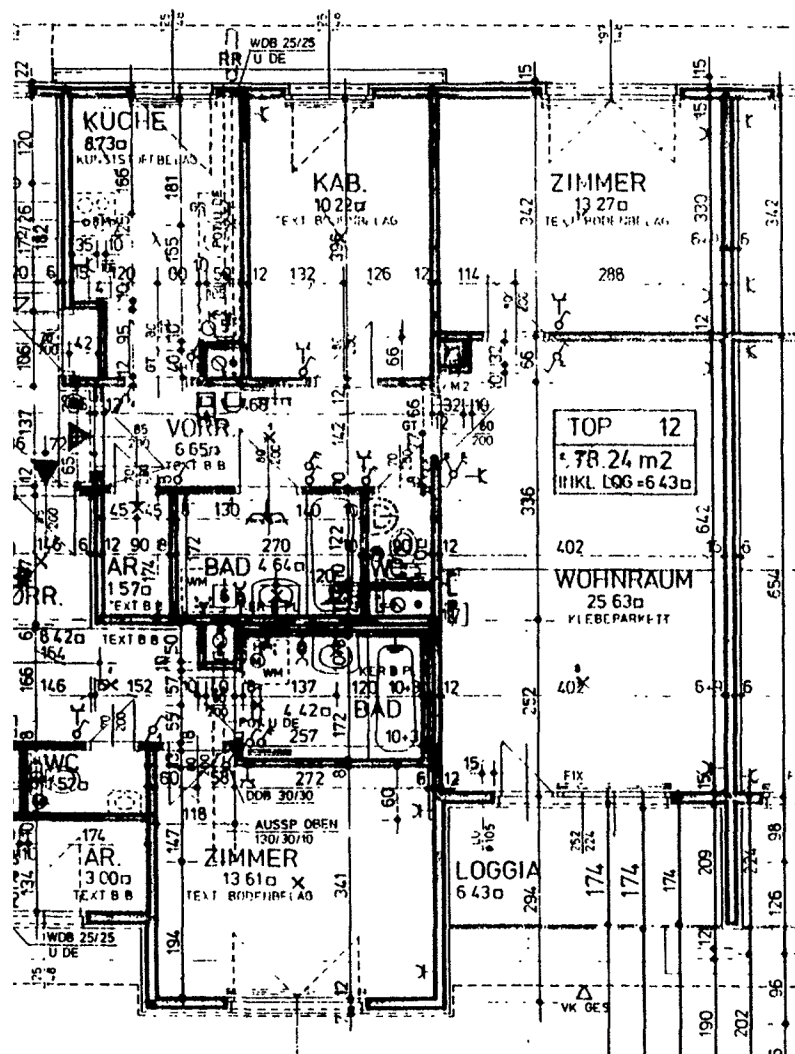

BUWOG
glücklich_wohnen

Adresse:

1210 Wien
Plankenbüchlergasse 19
Obj.Nr.: 1112

Wohnung:

Siegfriedgasse 30
Stiege/Geschoss:
01/4.OG
TOP 12

Flächen:

Wohnnutzfläche		m²
Loggia		m²
Gesamtnutzfläche	78.23	m²
Balkon		m²
Terrasse		m²
Mietergarten	0.00	m²

Sonstiges:

PLANANGABEN ohne GEWÄHR,
NATURMASSE NEHMEN!

Maßstab:

1:100

Datum:

27.05.2004