


LEGENDE

- BESTAND
- ABRUCH
- NEU
- STAHLBETON
- GIPSKARTON-STÄNDERW.
- WÄRMEDÄMMUNG


NACH §50 Abs. 1a WGarg 2008, LGBL Nr 37/2023
 KEIN WEITERER STELLPLATZ NOTWENDIG
 BEHEIZUNG:
 DEZENTRALES HEIZSYSTEM

LÜ = MECHANISCHE ENTLÜFTUNG
 BEI VERWENDUNG VON GIPSKARTONPLATTEN IM NASSBEREICH
 WERDEN GKBi PLATTEN VERWENDET

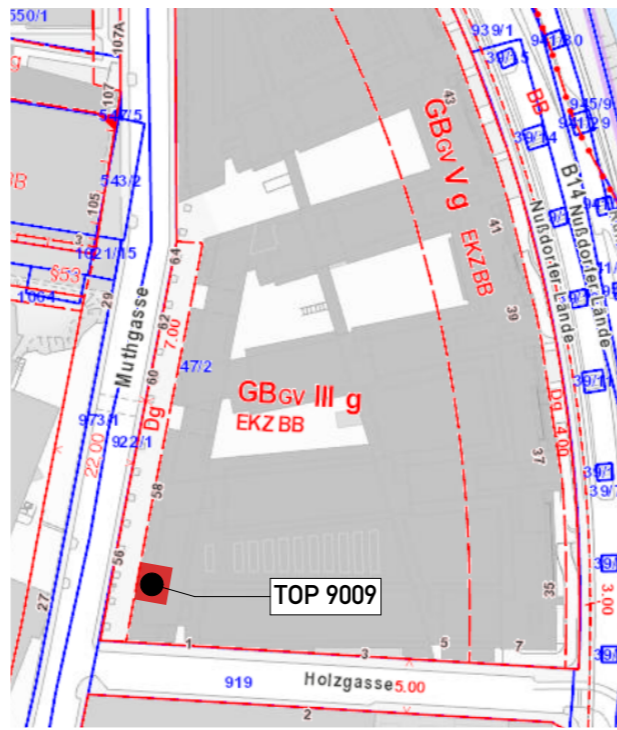


LAGE IM HAUS

SCHNITT NASSRAUM

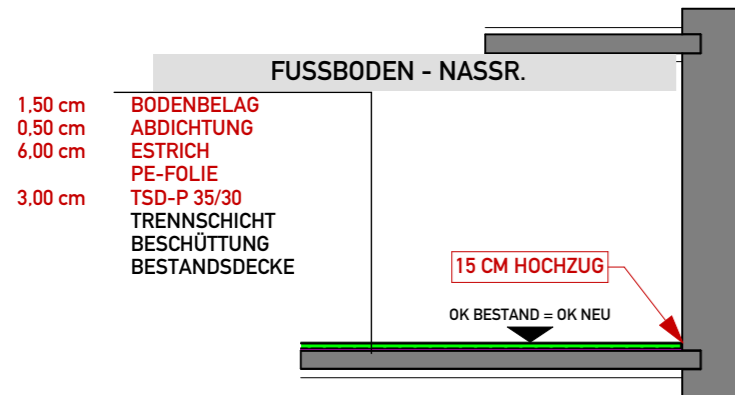

W1	TROCKENBAUWAND
	1.25 cm GKB
	7.50 cm CW-PROFIL DAZW. MW-W
	1.25 cm GKB
	10.00 cm

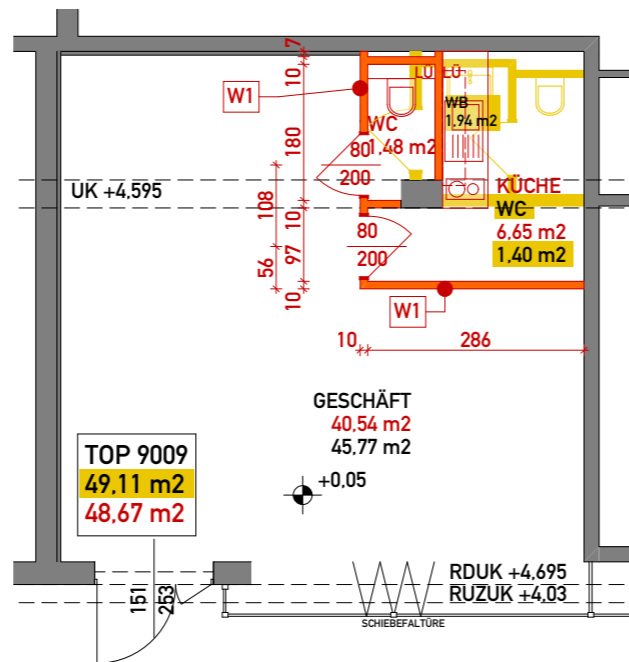

ERDGESCHOSS

BAUANZEIGE

MUTHGASSE 56-58
 1190 WIEN

BAULICHE ÄNDERUNGEN
 TOP 9009

Bauwerber:

CON TESSA IMMOBILIENVERWERTUNG GMBH
 Rathausstraße 1
 1010 Wien

Bauführer:

Planverfasser:

Eisler ZT GMBH
 Vorgartenstraße 129/G6
 1020 Wien

Baubehörde

EZ: 260

Grst.Nr. : 47/2

KG: 01507 NUBDORF

Plannr.: GZ/859/2025

Sachbearbeiter: EIS-POL

Datum: 2025-04-30

Planinhalt: GR, LAGE

Maßstab: 1:100

A B C D



EISLER ZT GMBH | ARCH. DI GERDA EISLER
 STAATLICH BEFUGTER UND BEEIDETER ZIVILTECHNIKER
 VORGARTENSTRASSE 129-143/G6 | 1020 WIEN | WWW.ARCH.EISLER.WIEN