


BUWOG

Glücklich wohnen

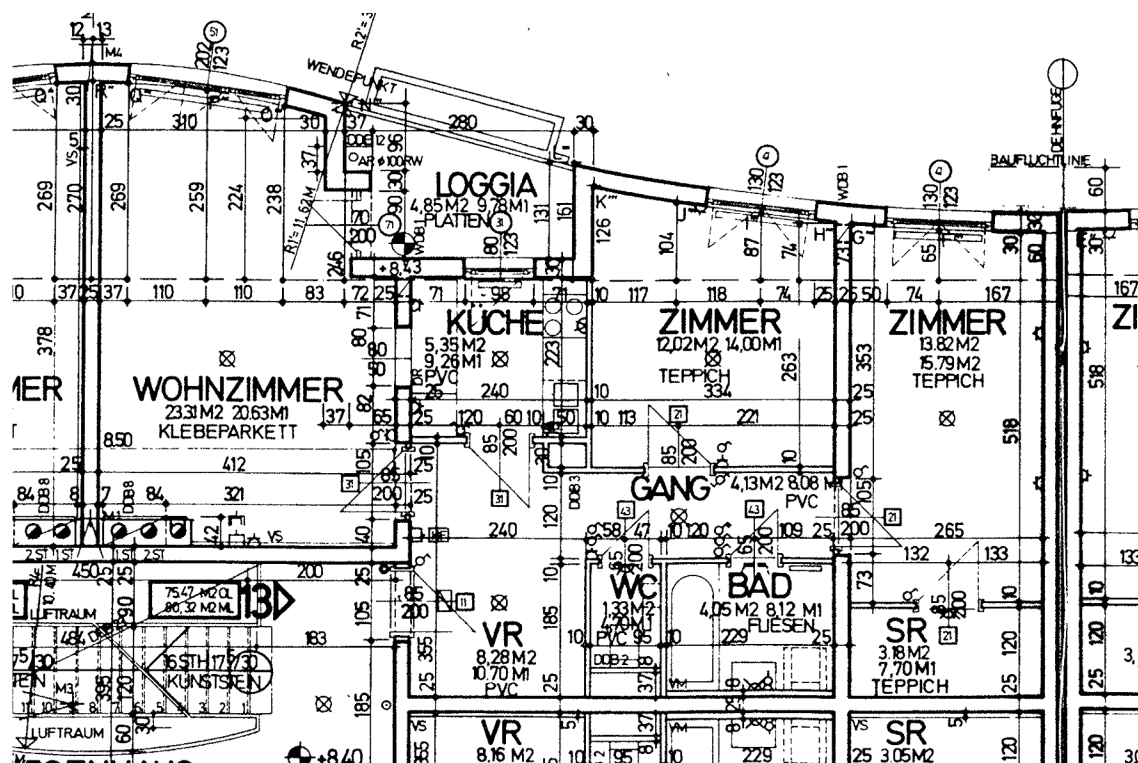

Adresse:

1210 Wien
Scheffelstraße 11.
Obj.Nr.: 1102

Wohnung:

Scheffelstrasse 11
Stiege/Geschoss:
01/3.OG
TOP 13

Flächen:

Wohnnutzfläche		m ²
Loggia		m ²
Gesamtnutzfläche	80.32	m²
Balkon		m ²
Terrasse		m ²
Mietergarten	0.00	m ²

Sonstiges:

PLANANGABEN ohne GEWÄHR,
NATURMASSE NEHMEN!

Maßstab:

1:100

Datum:

23.07.2003