


# BUWOG

Glücklich wohnen

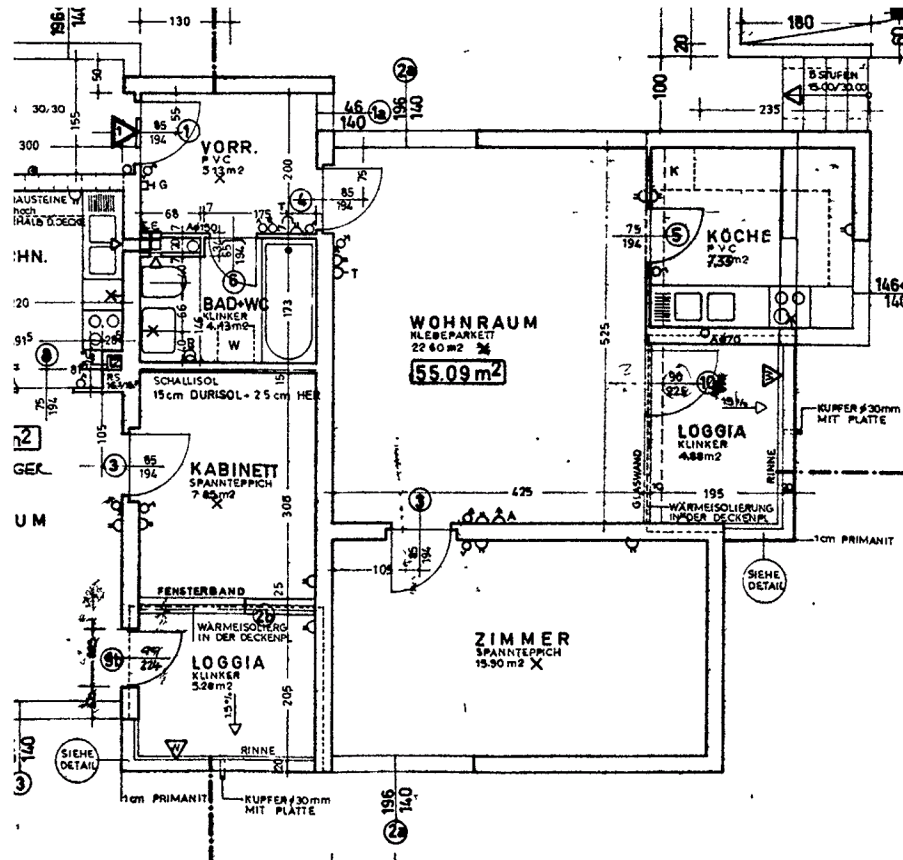

Adresse:

1180 Wien  
ident Felix Dahn-Straße,  
Obj.Nr.: 167

Wohnung:

**Peter Jordan Strasse 145**  
**Haus 1**  
**Stiege/Geschoss:**  
**00/EG**  
**TOP 1**

Flächen:

Wohnnutzfläche		m <sup>2</sup>
Loggia		m <sup>2</sup>
<b>Gesamtnutzfläche</b>	<b>60.00</b>	<b>m<sup>2</sup></b>
Balkon		m <sup>2</sup>
Terrasse		m <sup>2</sup>
Mietergarten	0.00	m <sup>2</sup>

Sonstiges:

PLANANGABEN ohne GEWÄHR,  
NATURMASSE NEHMEN!

Maßstab:

1:100

Datum:

17.07.2003